




Haus A, Attika
5.5 Zimmer Wohnung
146.50 m²

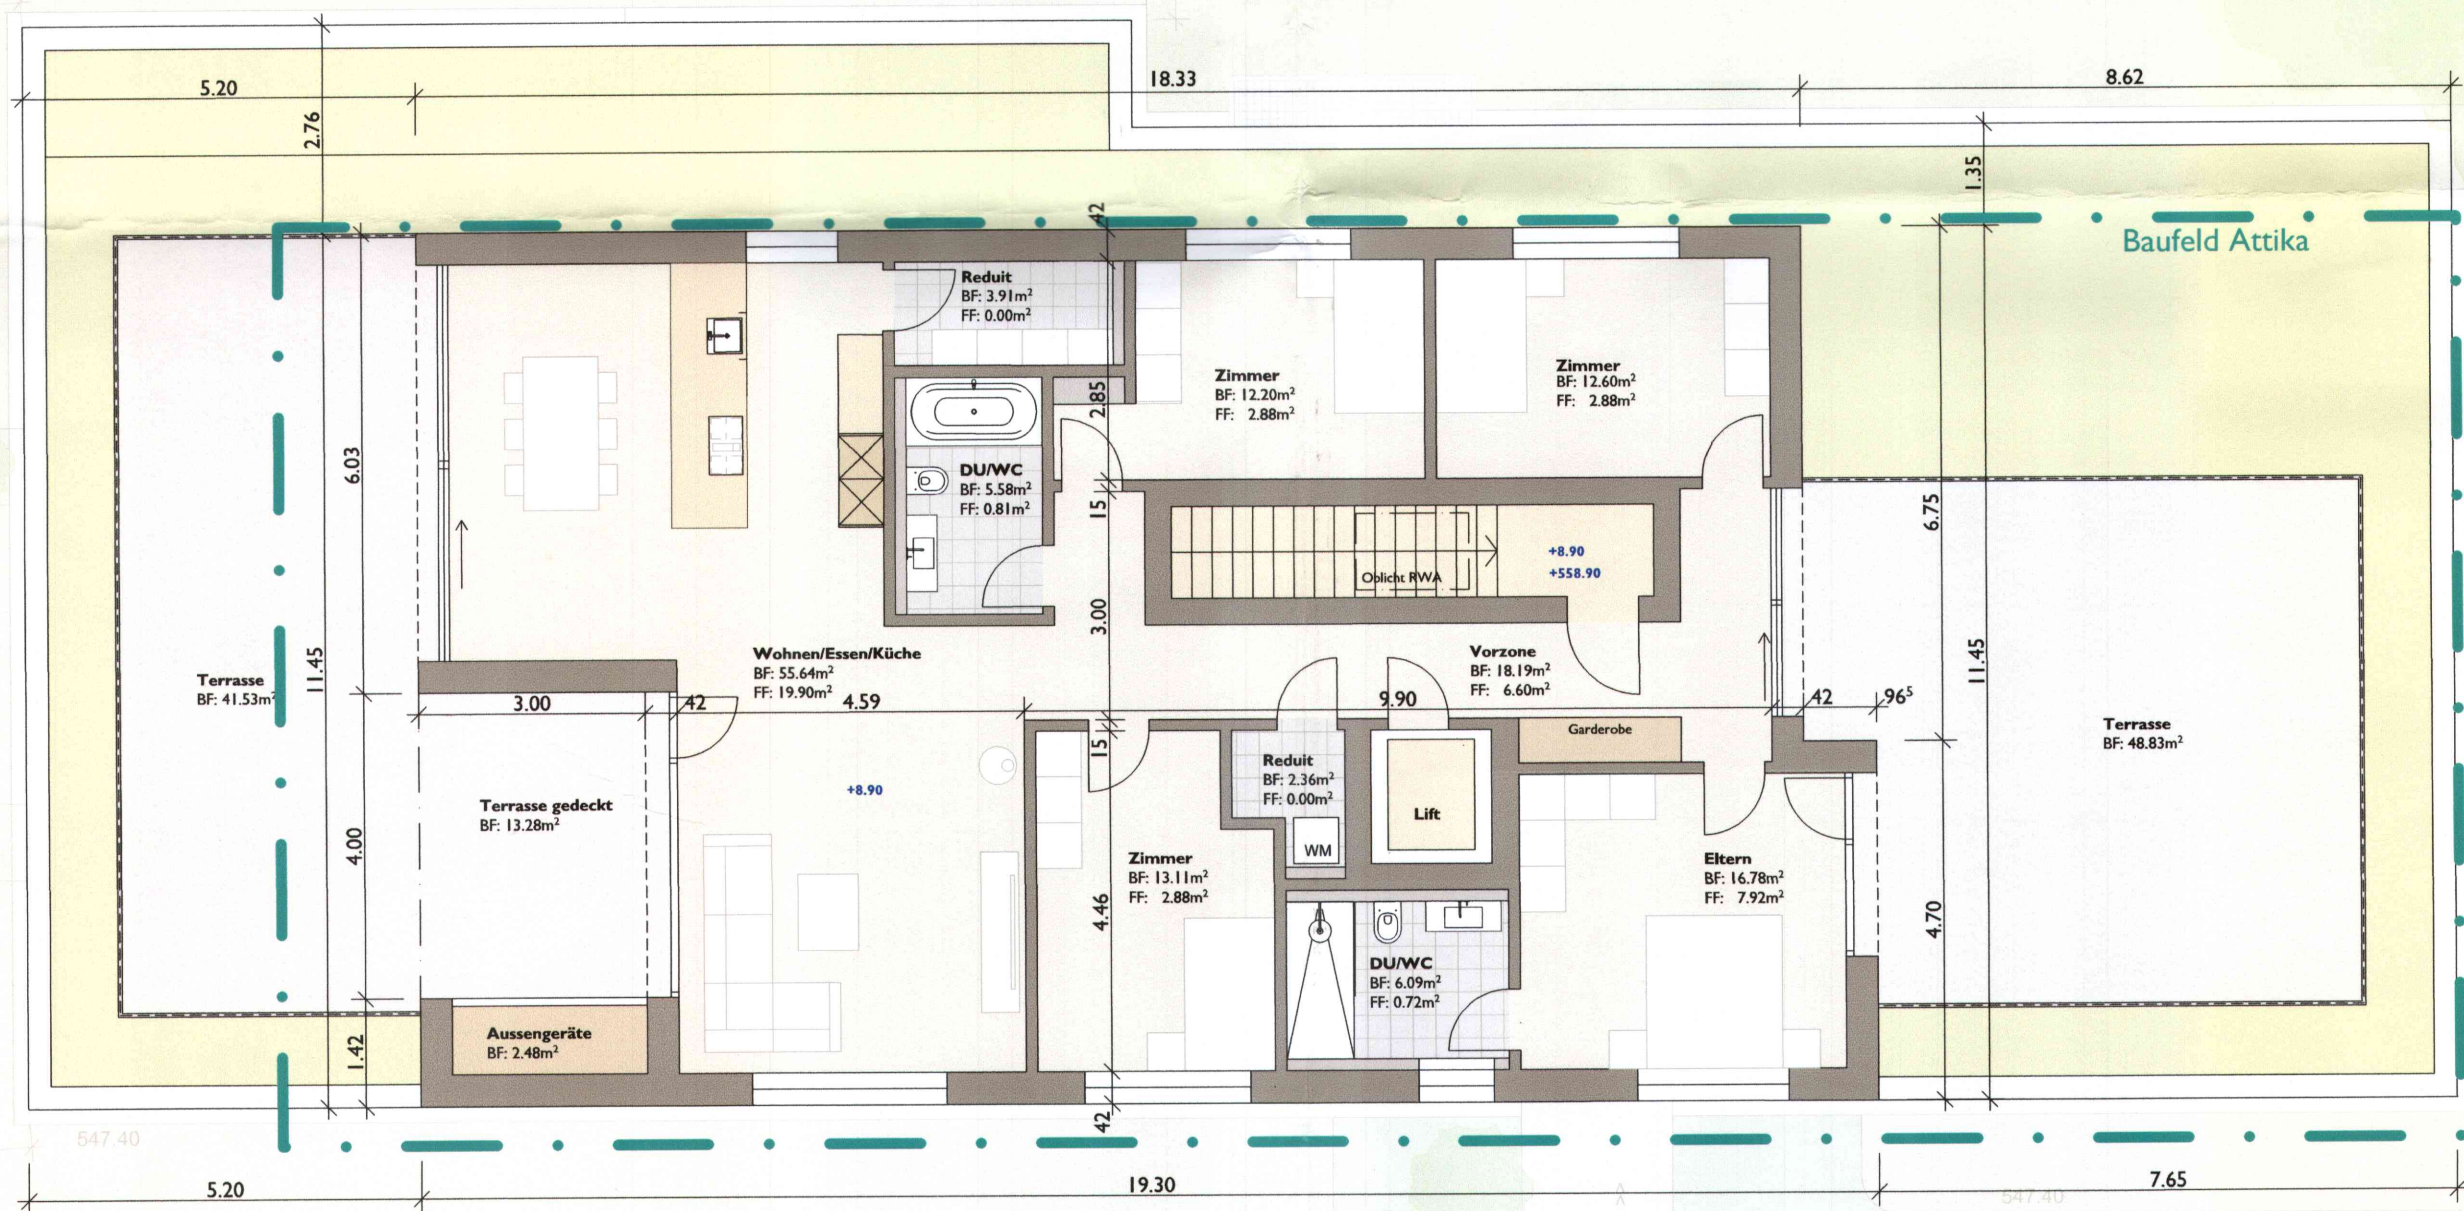


Haus B, Attika
2.2 Zimmer Wohnung
67.45 m²

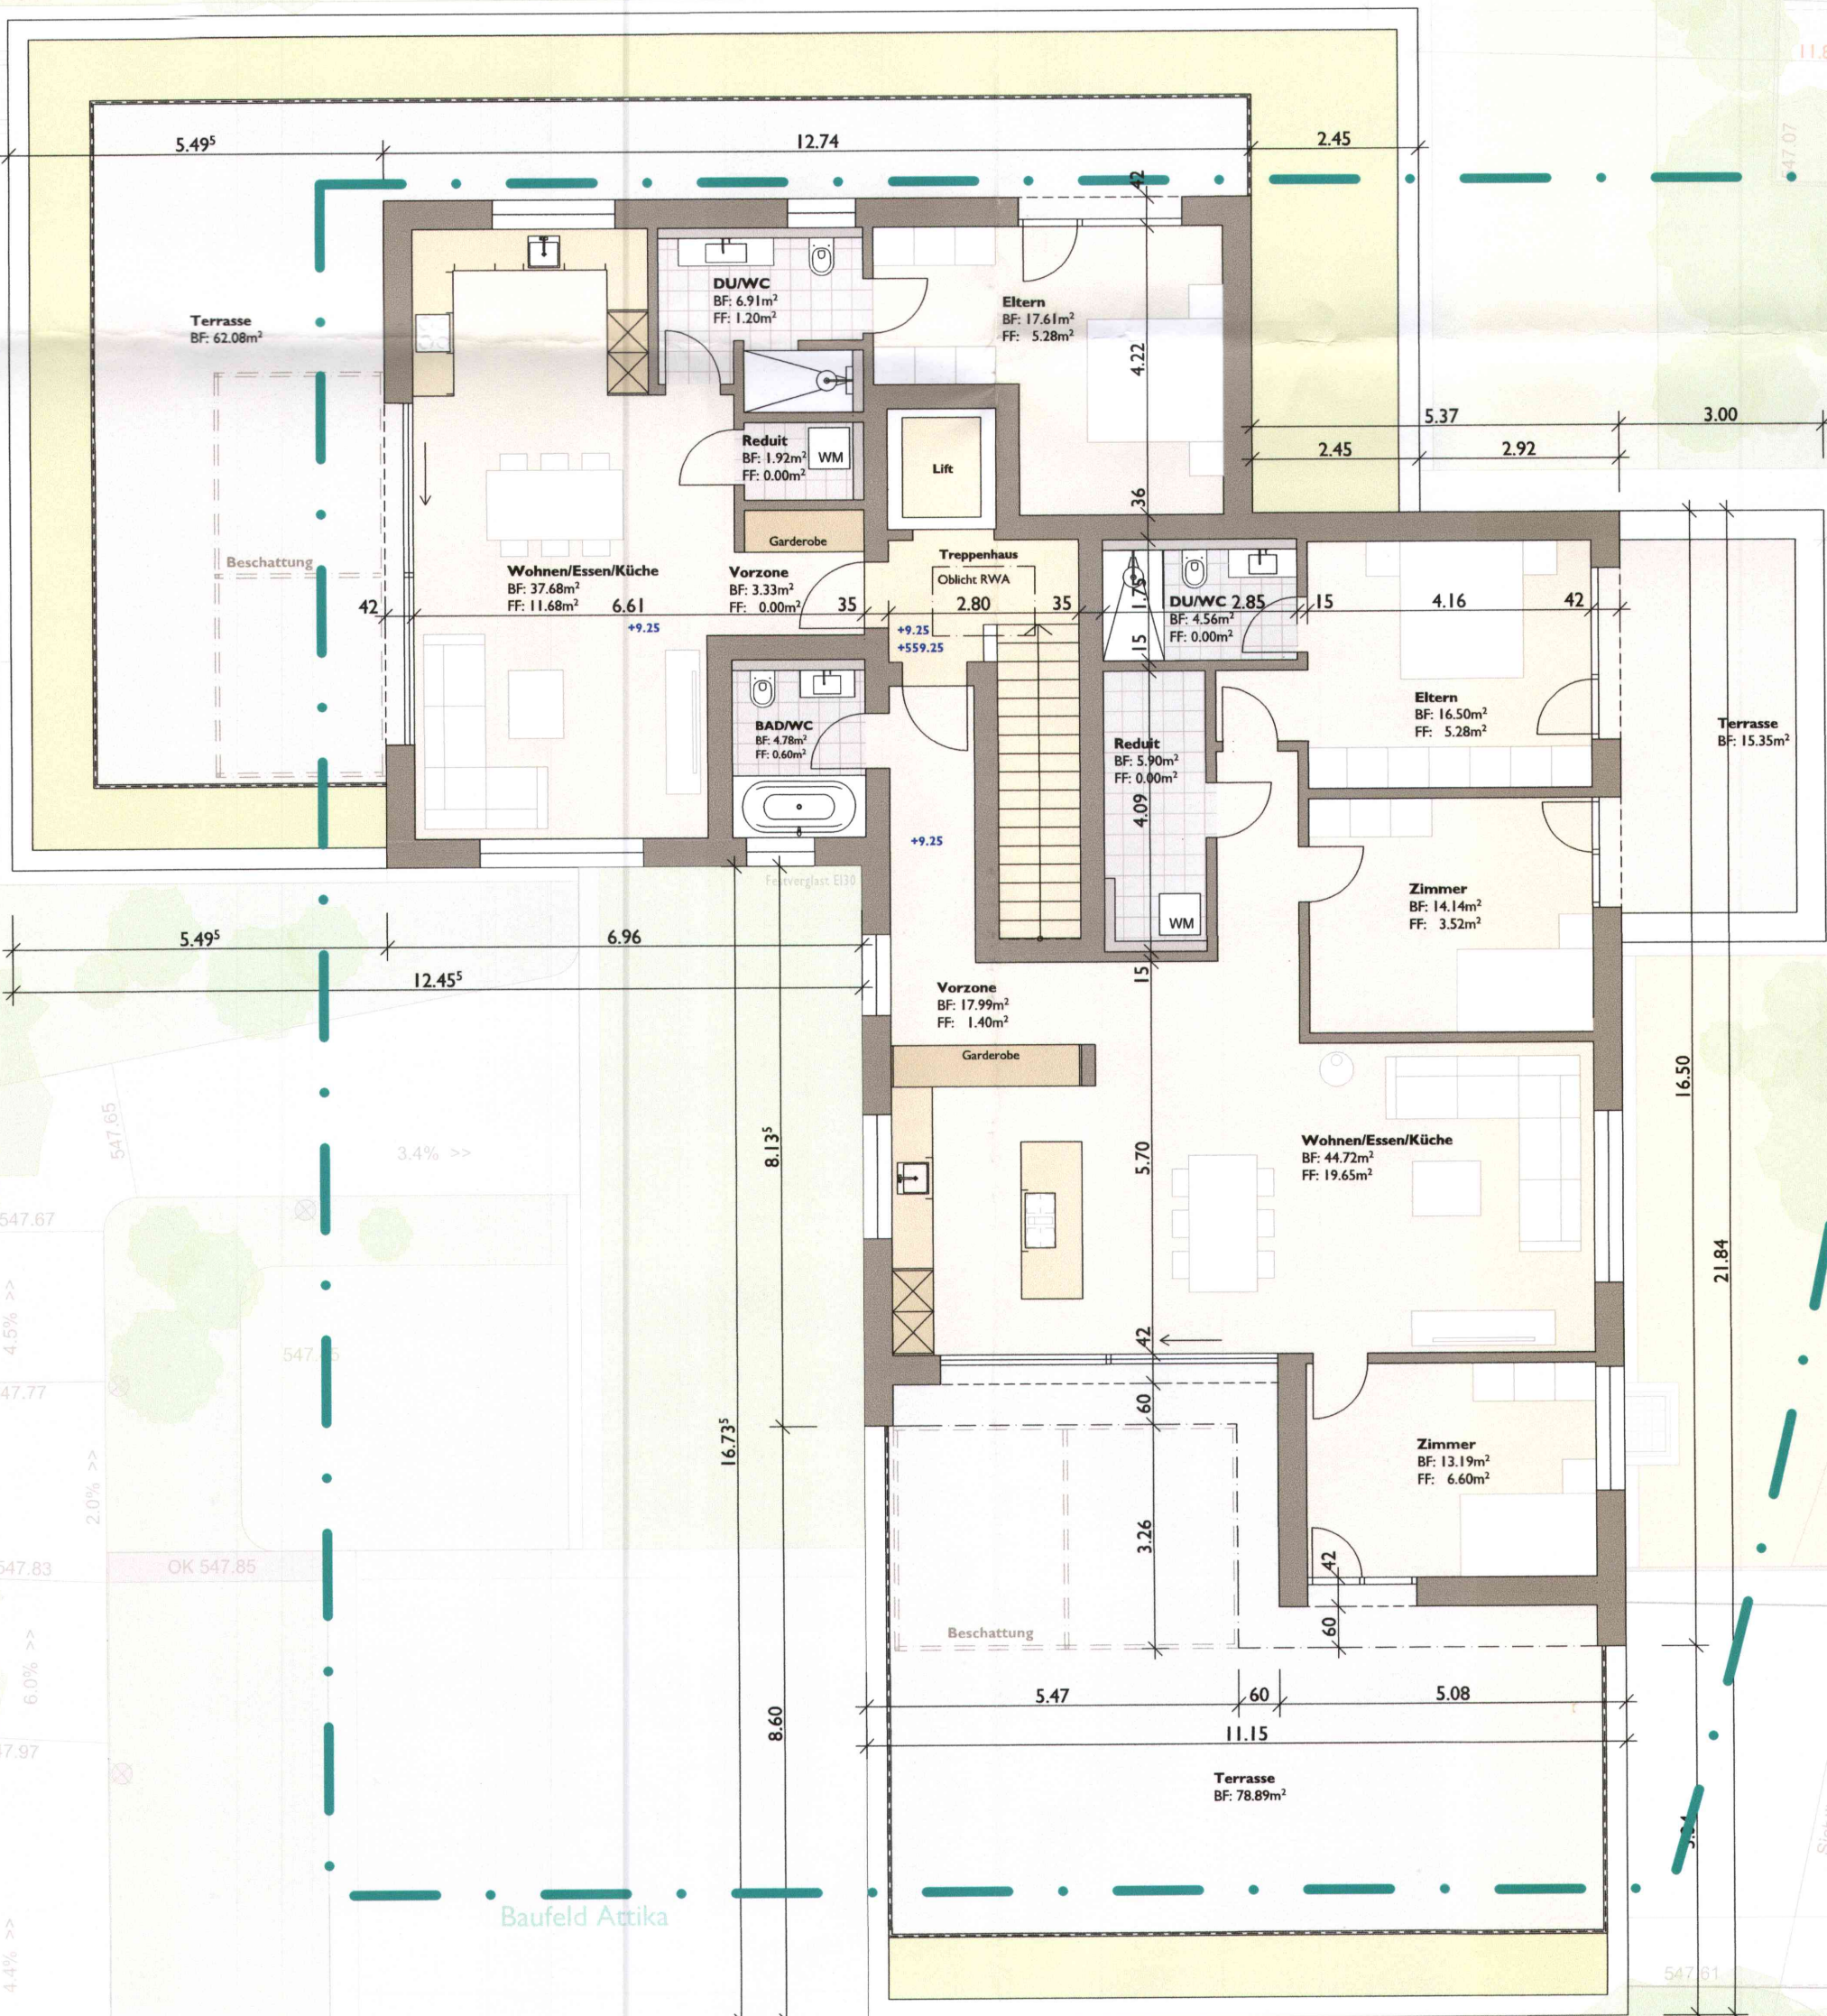


Haus C, Attika
2.5 Zimmer Wohnung
60.71 m²

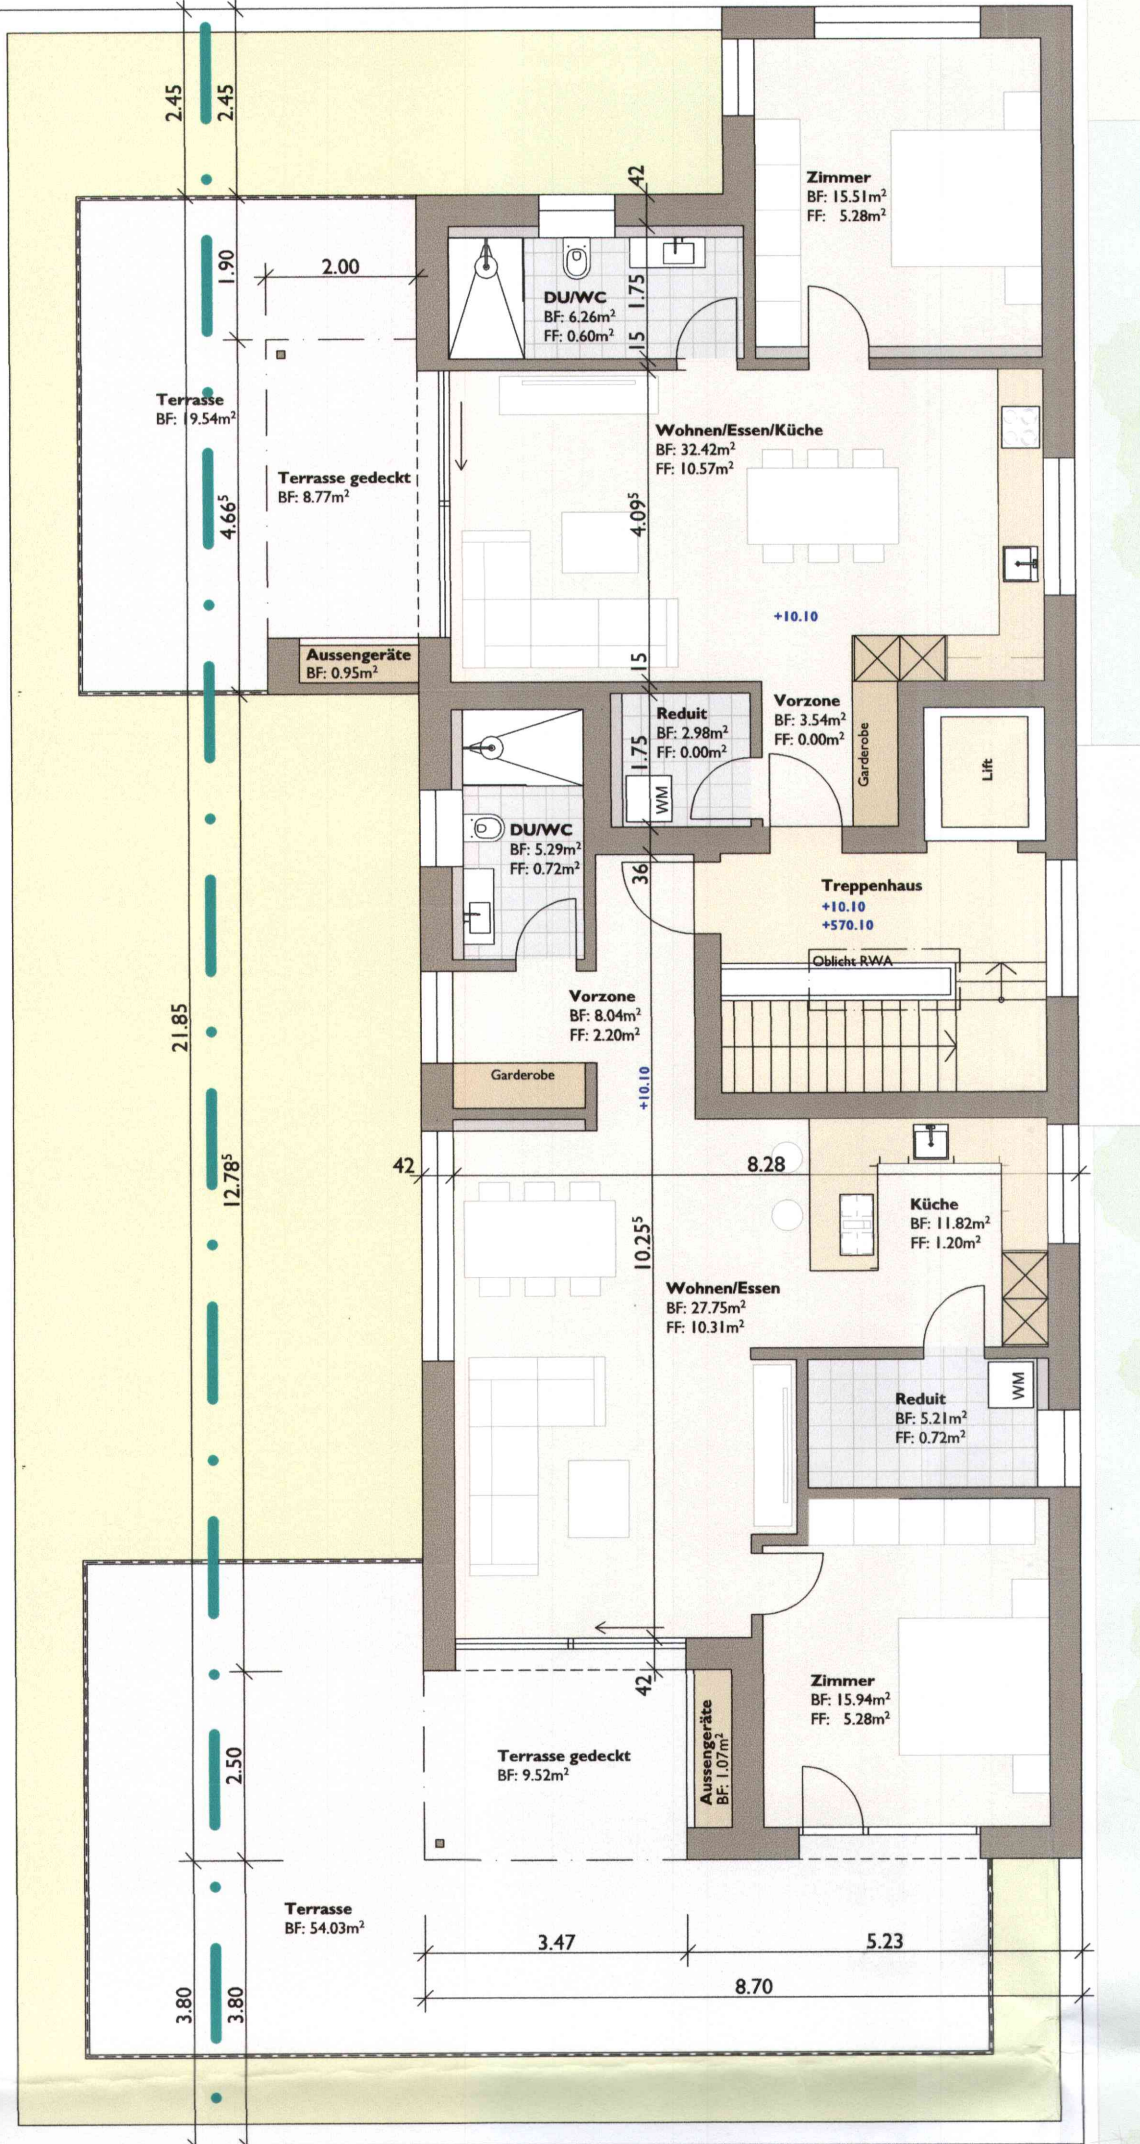

Haus D, Attika
3.5 oder 4.5 Zimmer Wohnung
120.41 m²

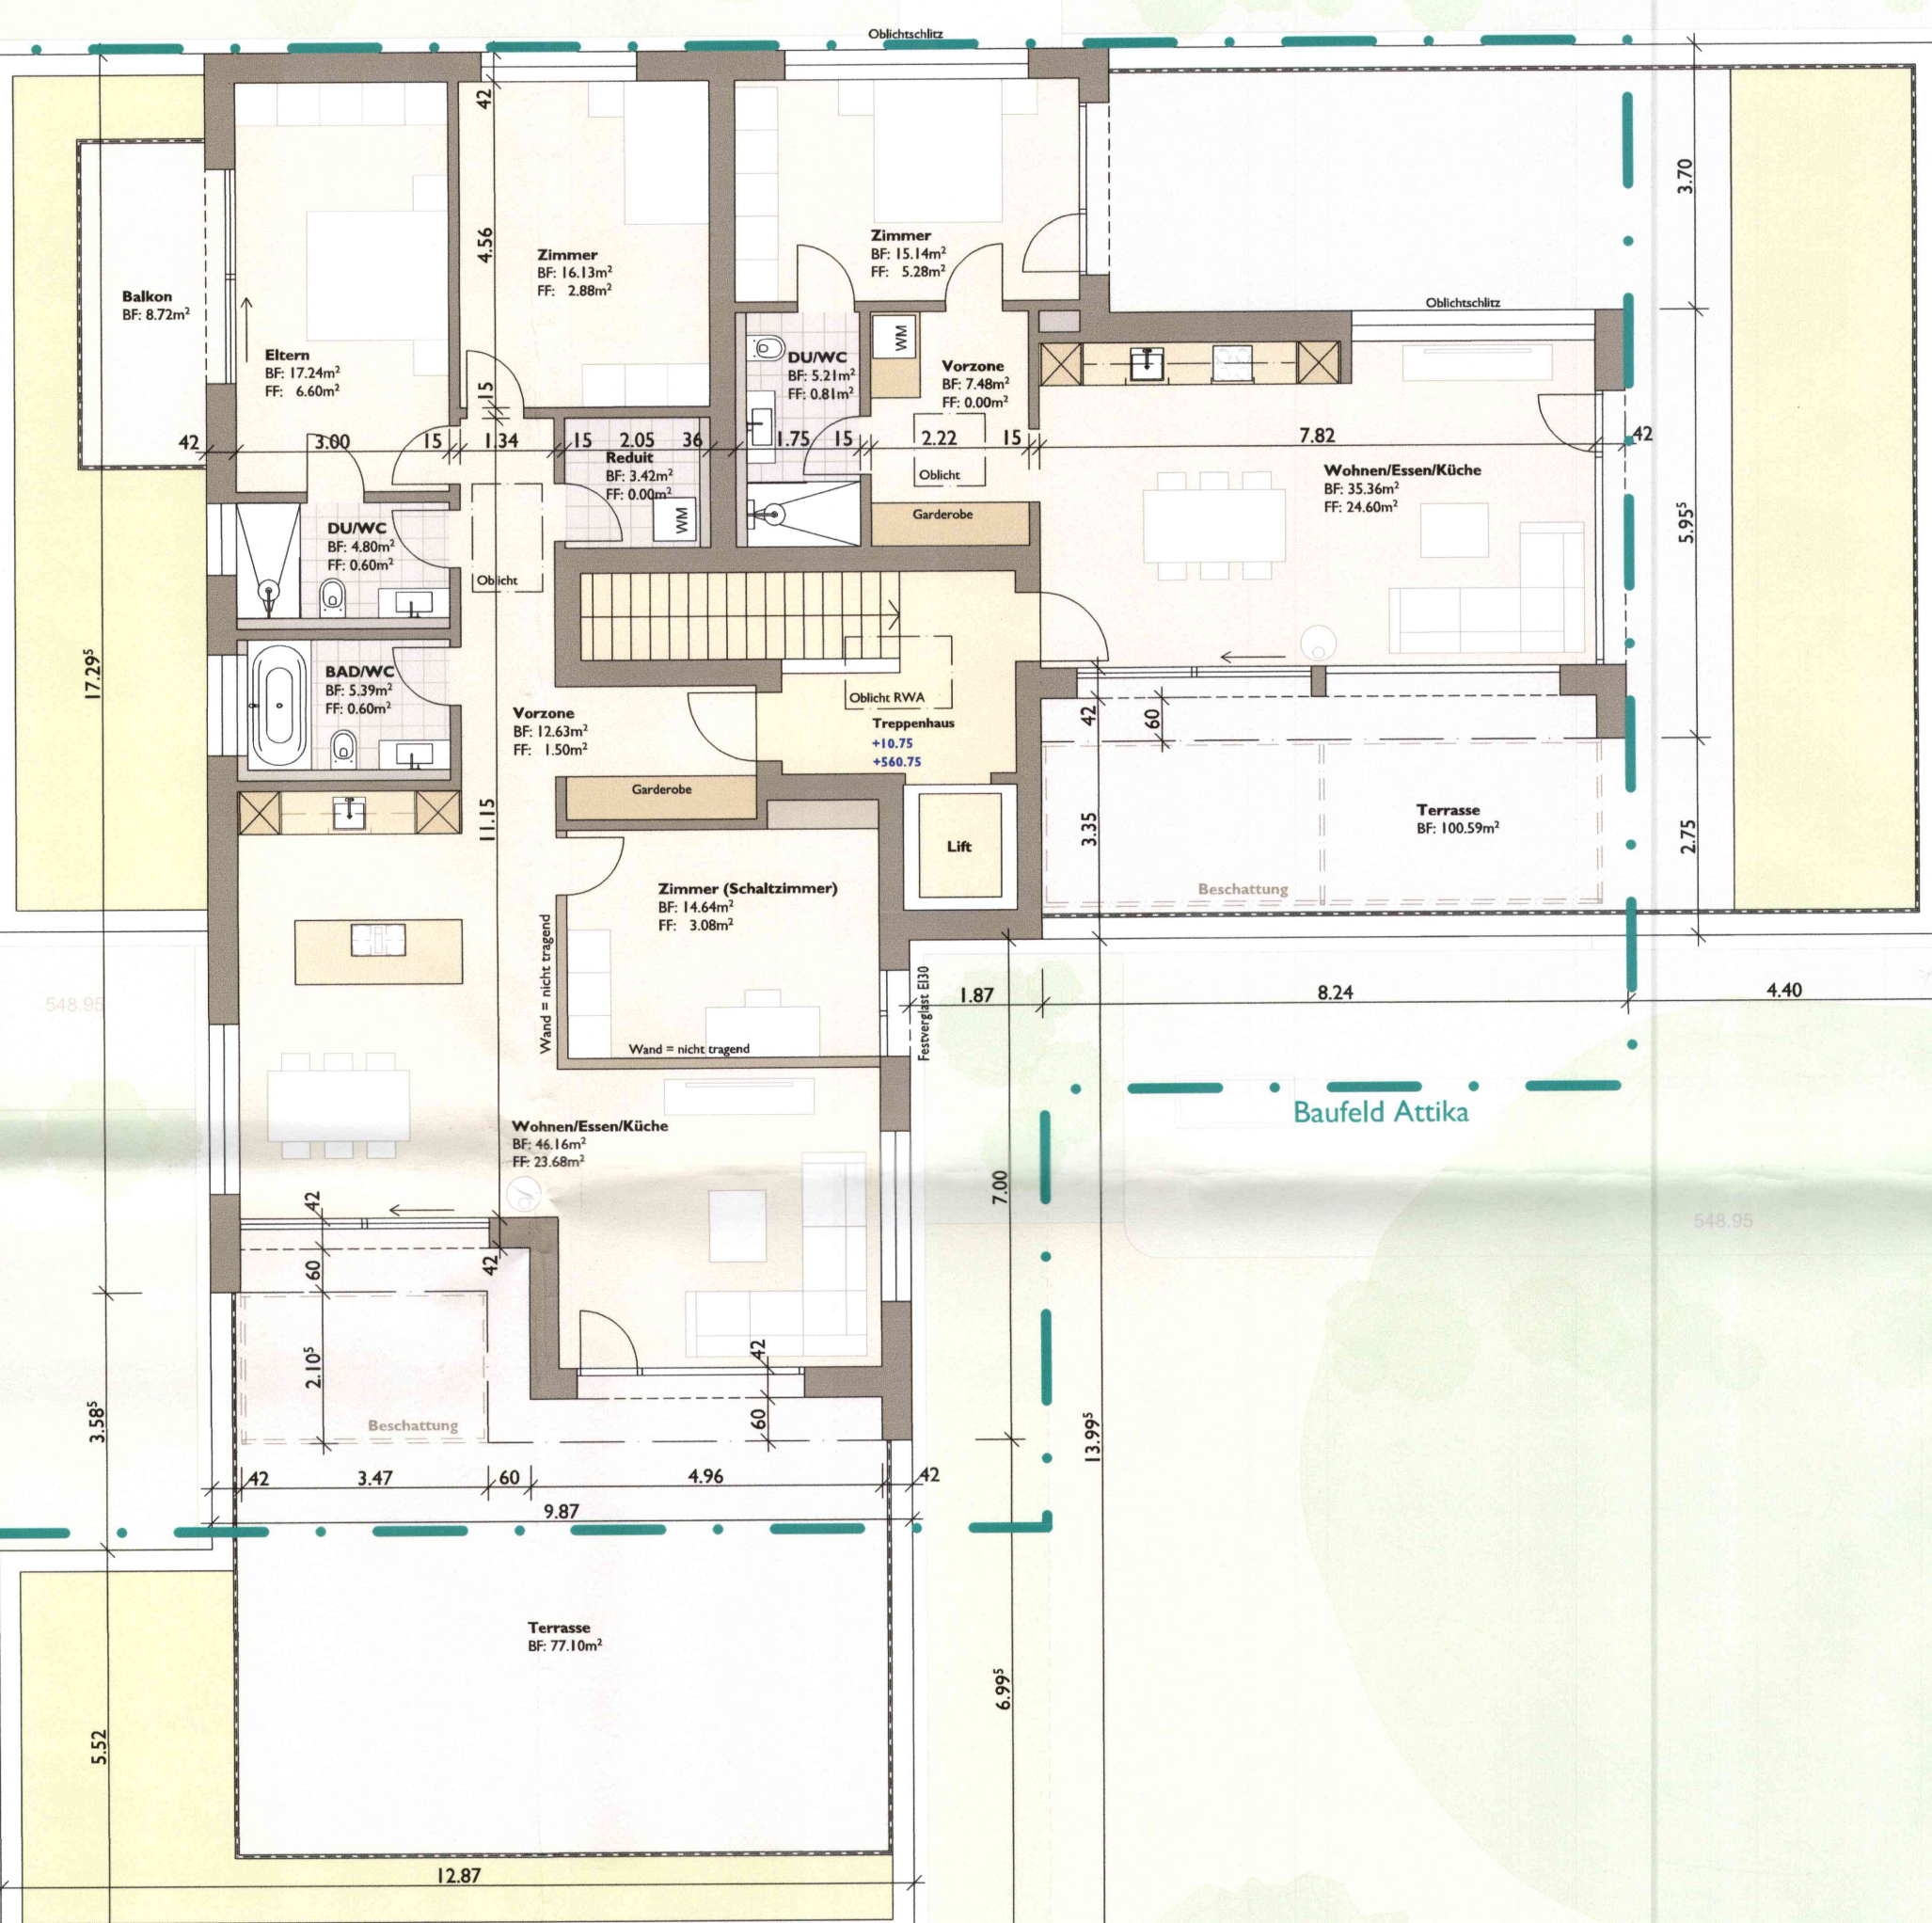

Ort, Datum: Fahrwegen, 28.02.2024

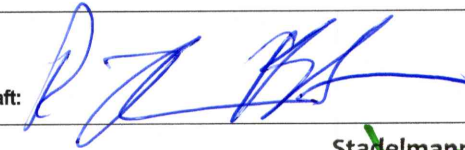Bauherrschaft: 
Architekt: 

180 Hüsl			Helgenhüslweg, 5815 Fahrwegen		
Attika			1:100		
Aktualisiert: 28.02.2024			Format: 1000x800		
Revisionsdatum			Gezeichnet		
Änderung			Gc: nb		
Bauherrschaft: NABINGOOD AG, Bahnhofstrasse 21, 6350 Hetsch			Vom Architekt:		
Architekt: Stadelmann + Stutz AG, Samenrotenstrasse 31, 5815 Fahrwegen			Stadelmann Stutz		

Baueingabe

± = 0.00 + 550.00 m ü M

0 1 2 3 4 5

Massstab 1: 100

