


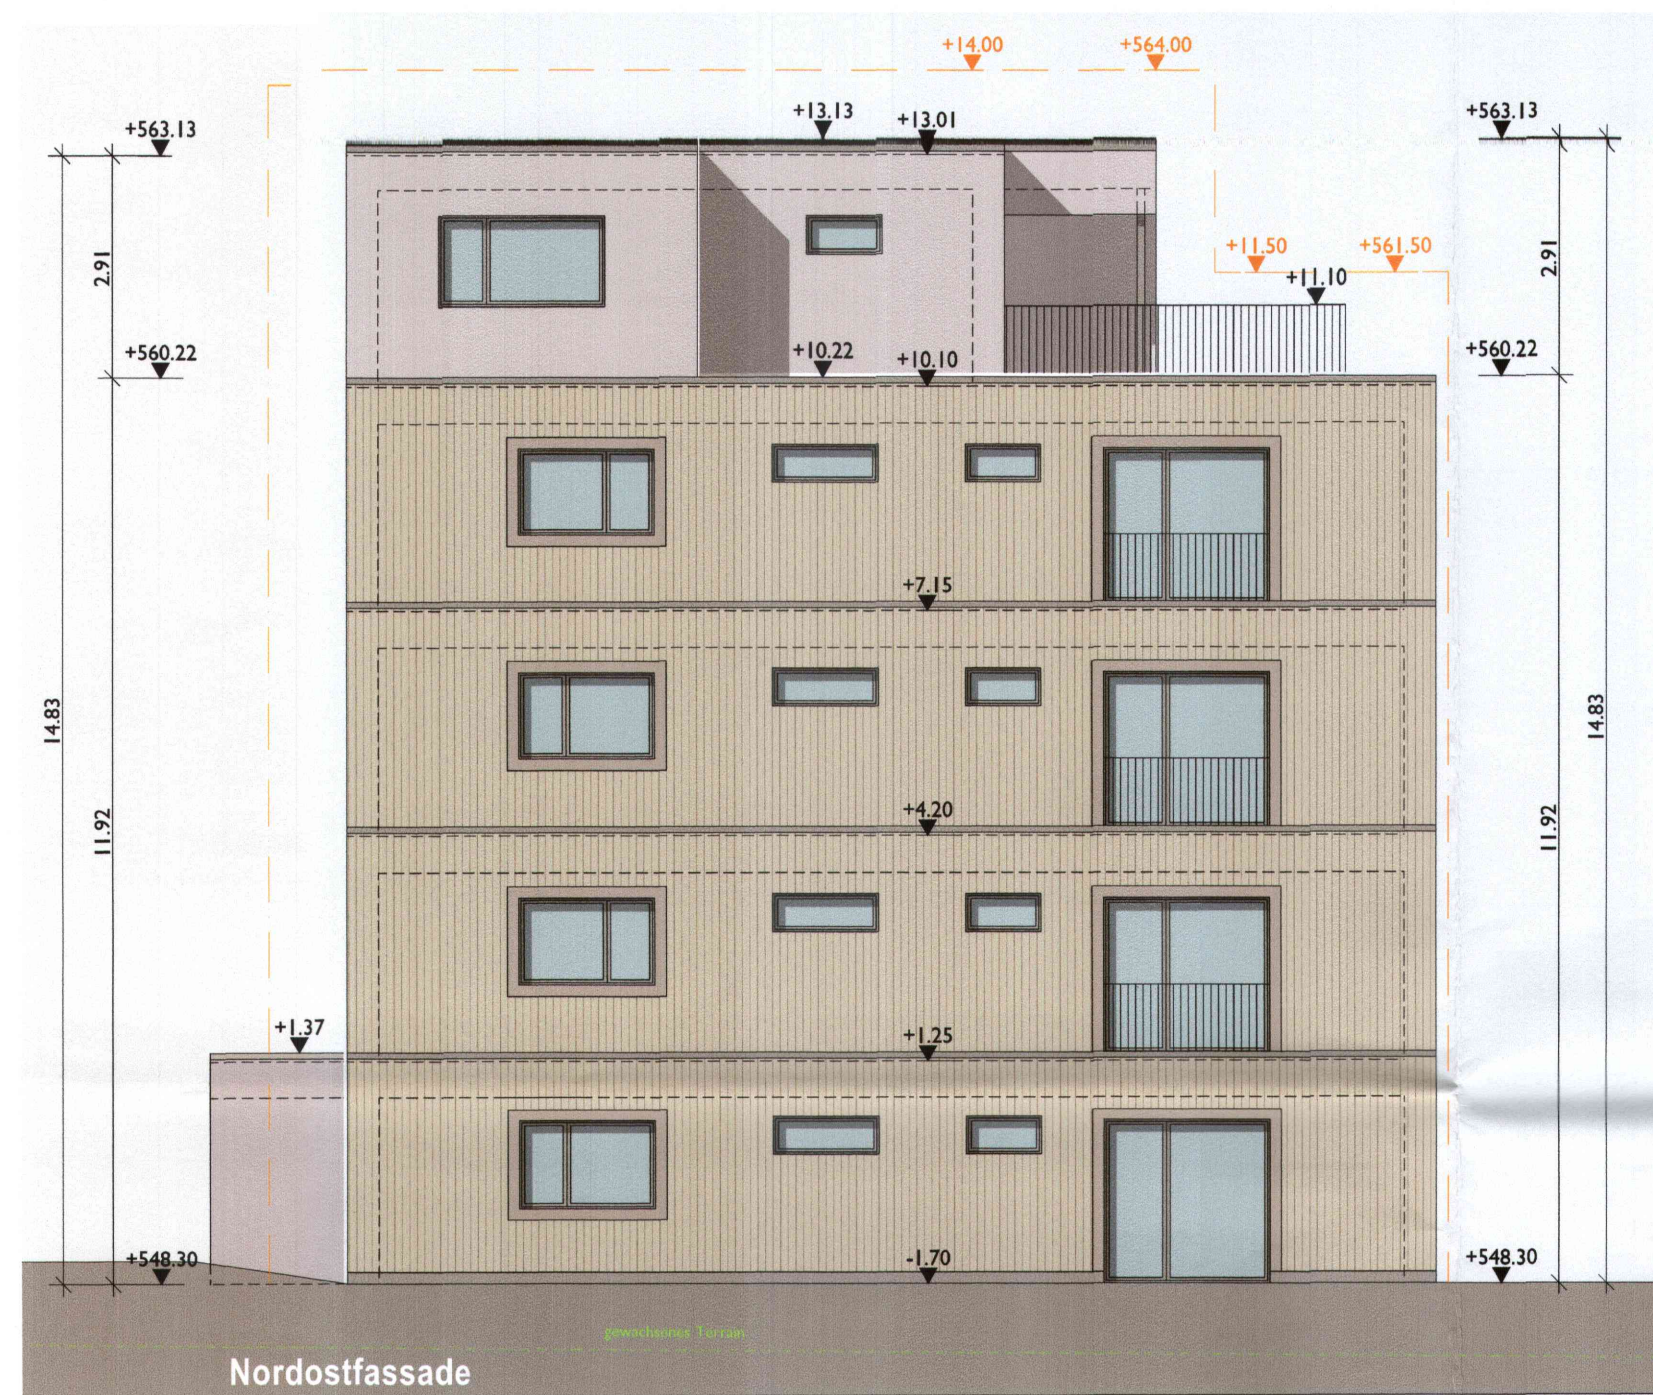

180 - Hüsli, Fahrwangen

Parzelle 886

Fassaden Haus C

6.3

Aktualisiert: 28.02.2024

Visum Architekt:

Format: 650x450 1:100

Gz: nb

Bauherrschaft:

IMMOWOOD AG, Bahnhofstrasse 21, 6285 Hitzkirch

Architekt:

Stadelmann + Stutz AG, Sarmentorferstrasse 31, 5615 Fahrwangen



Ort, Datum: Fahrwangen, 28.02.2024

Bauherrschaft:

Architekt:

Stadelmann + Stutz

Architekt

5615 Fahrwangen

www.stadelmann-stutz.ch