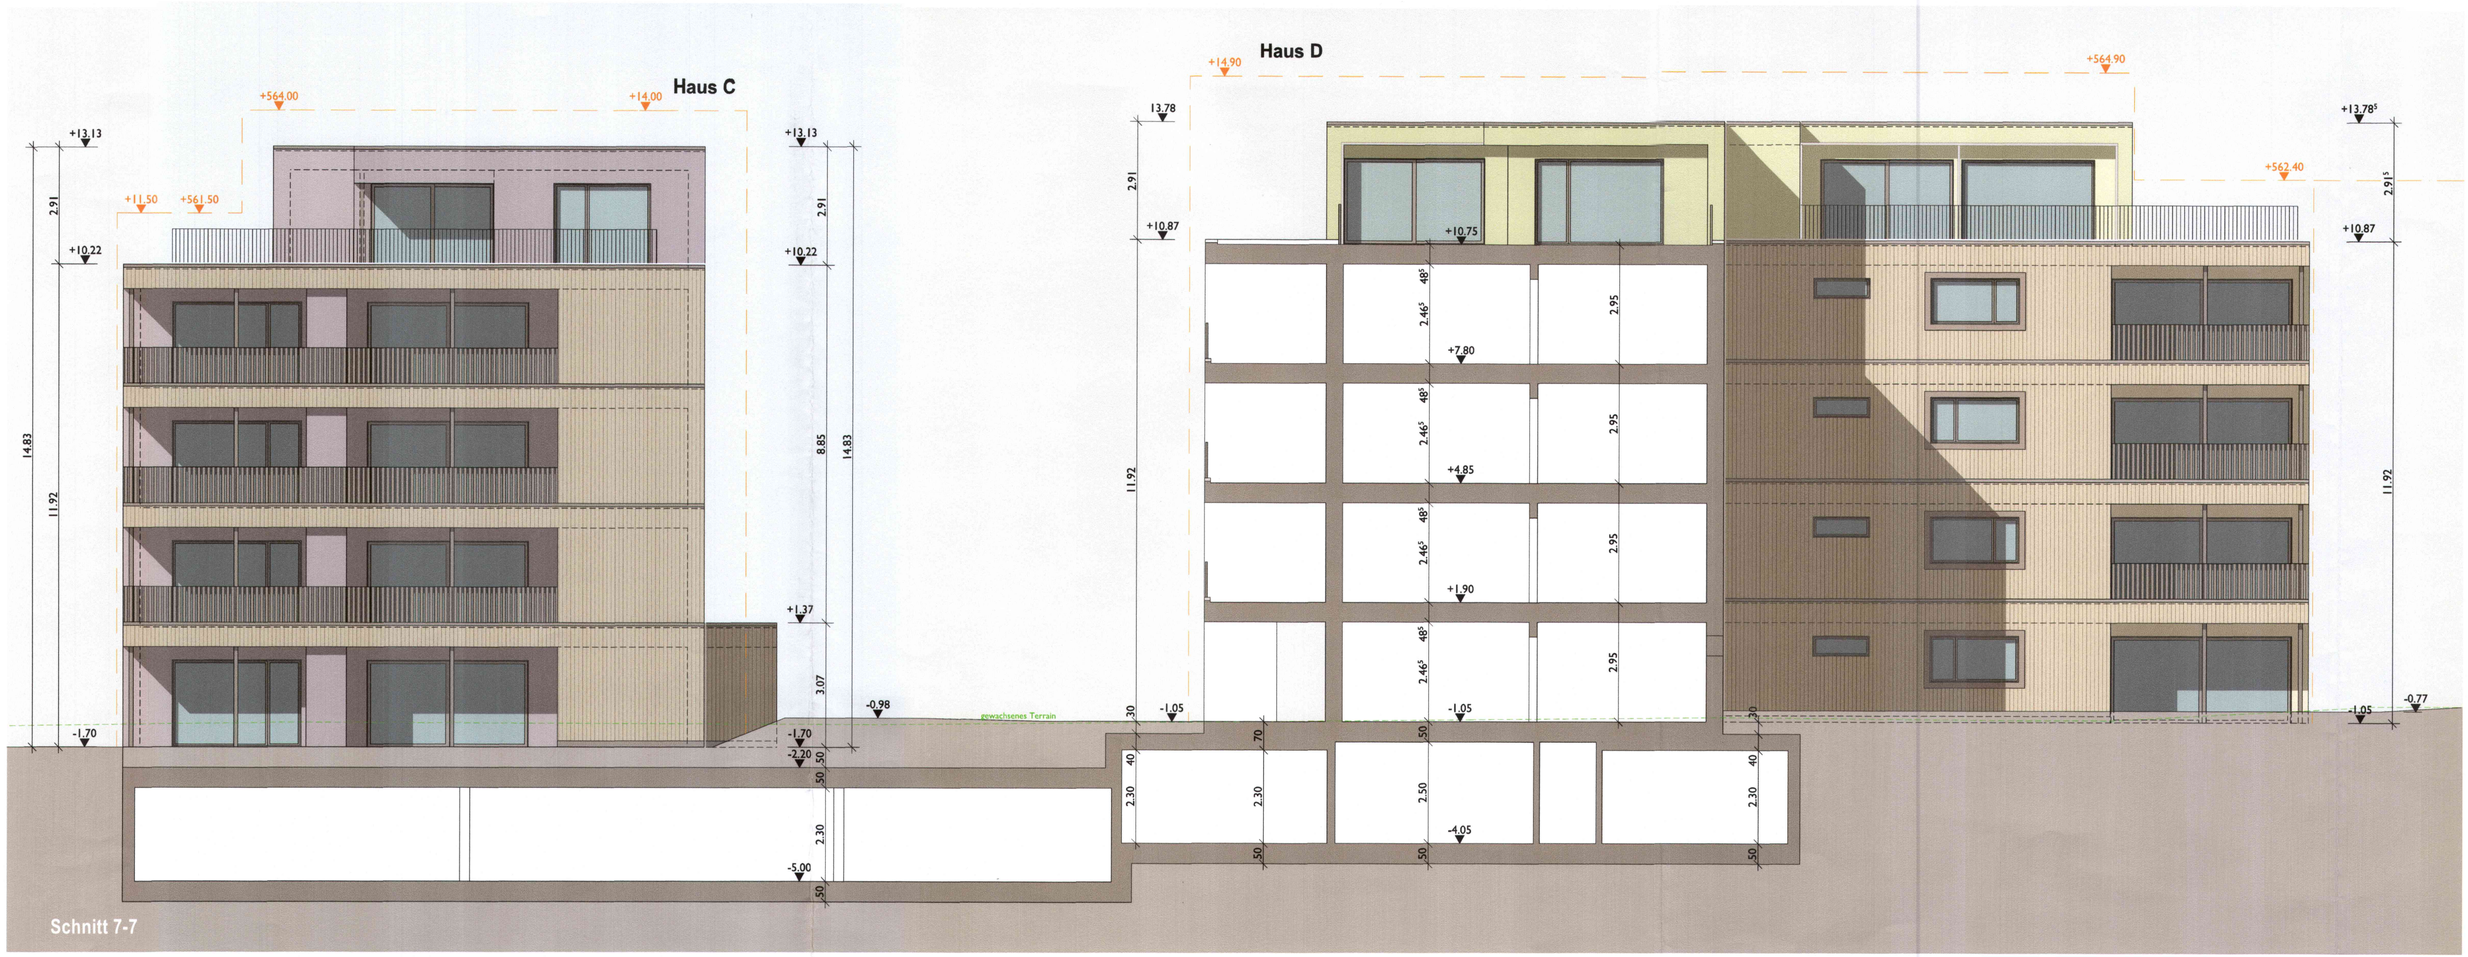

180 - Hüsli, Fahrwangen

Parzelle 886

Schnitt 7

7.7

Aktualisiert: 28.02.2024 | Visum Architekt: | Format: 630x297 | 1:100 | Gz: nb

Bauherrschaft: IMMOWOOD AG, Bahnhofstrasse 21, 6285 Hitzkirch

Architekt: Stadelmann + Stutz AG, Sarmenstorferstrasse 31, 5615 Fahrwangen

ARCHITEKTUR Stadelmann Stutz

Ort, Datum: Fahrwangen, 28.02.2024

Bauherrschaft:

Architekt:

Stadelmann Stutz
Architektur
5615 Fahrwangen
056 667 91 10
www.stu-st.ch