


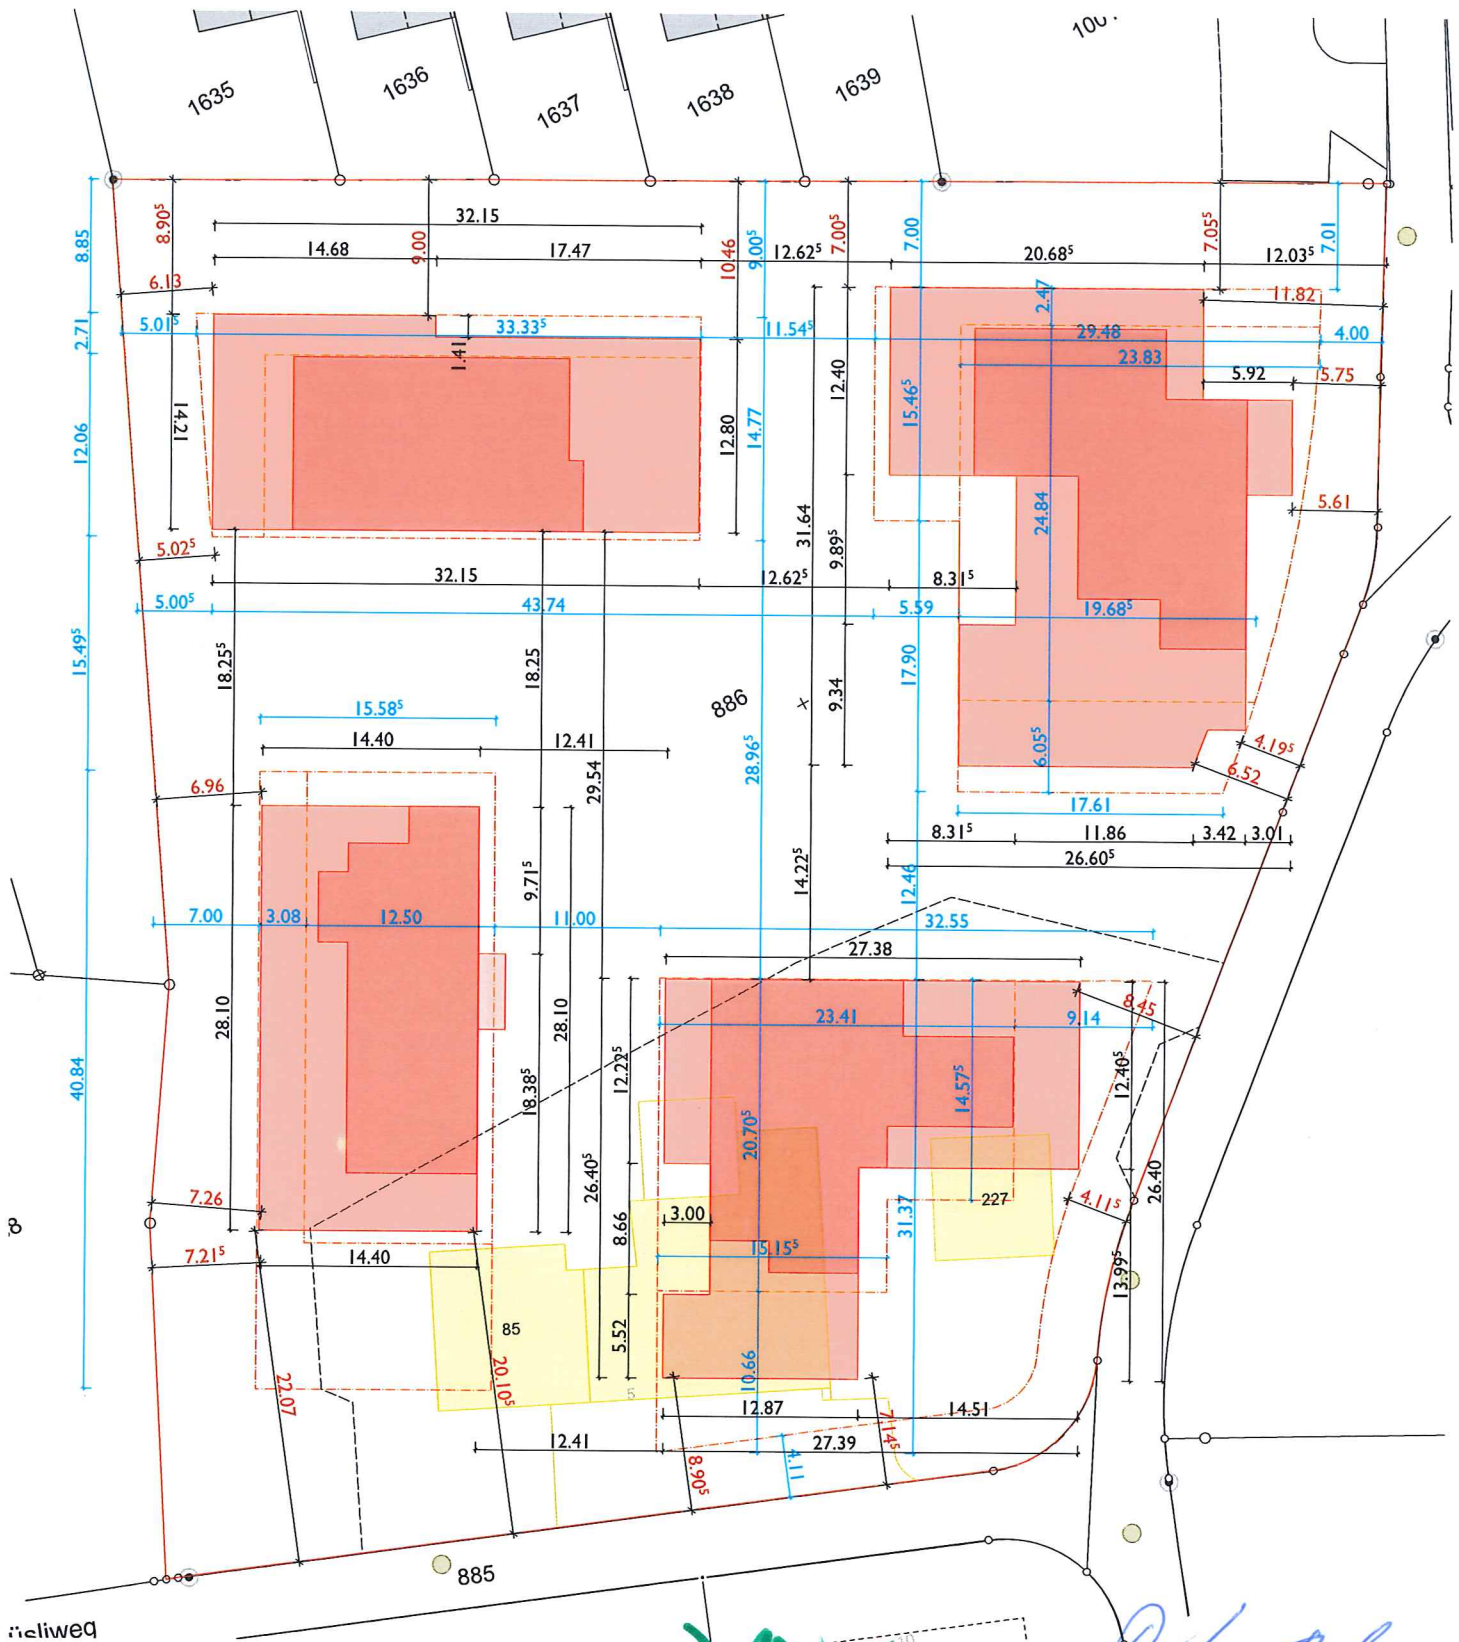

Ort, Datum: Fahrwangen, 28.02.2024

Architekt:

Stadelmann Stutz
Architekt
5615 Fahrwangen
056 667 93 00
www.sta-st.ch

Bauherrschaft:

[Handwritten signature]

180 - Hüsli, Fahrwangen

Parzelle 886

Situation

Aktualisiert: 28.02.2024

Visum Architekt:

Format: A4 1:500

3.1

Gz: nb

Bauherrschaft:

IMMOWOOD AG, Bahnhofstrasse 21, 6285 Hiltz Kirch

Architekt:

Stadelmann + Stutz AG, Sarmenstorferstrasse 31, 5615 Fahrwangen

Stadelmann Stutz
ARCHITEKTUR