

GEMEINDE Fahrwangen IO


STRASSE K 369

BEREICH IO: H400 bis H404 + 70m L = 565m
AO: H404 + 70m bis H404 + 105m L = 40m

OBJEKT Sanierung
Hintergasse / Bettwilerstrasse

PLAN Situation 1:500
Strassenbau Abschnitt 1

Vorstudien Vorprojekt Bauprojekt Auflageprojekt Ausführungsprojekt Ausgeführtes Werk

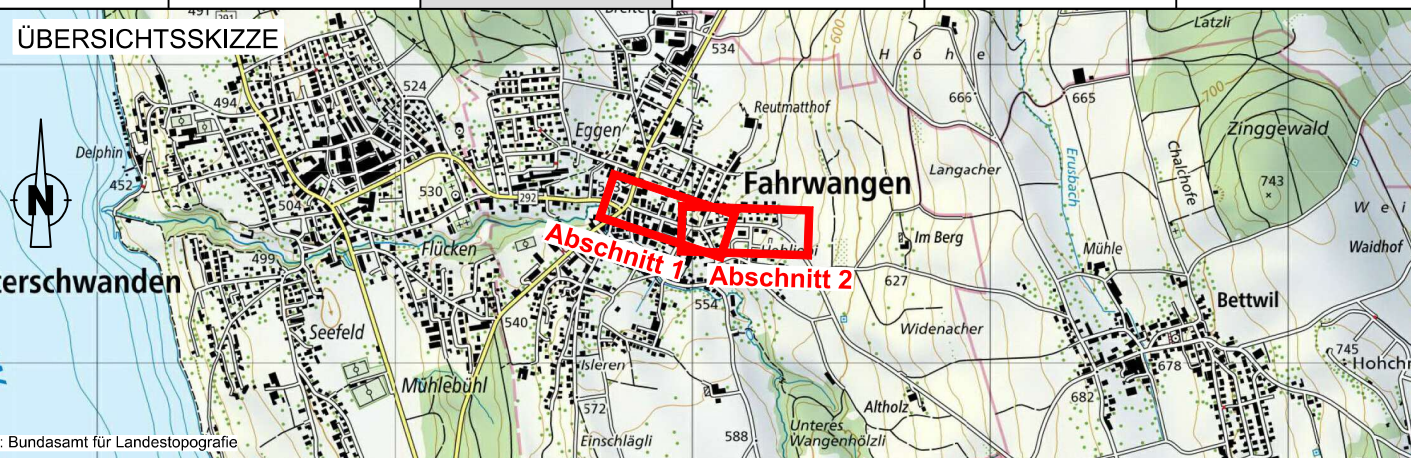

PROJEKTVERFASSER		OBJEKT	041.181.001	FORMAT:	30 x 126
SCHEIDEGGER PARTNER		NAME		FLÄCHE:	0.38 m² / f
MARTINSBERGSTRASSE 46 5400 BADEN FON 056 200 08 88		DATUM			
PILATUSSTRASSE 28 5630 MURI FON 056 675 39 00		PROJEKT	Hochstrasser	03.01.2023	
WWW.KOPA.CH		GEZEICHNET	Milovanovic	03.01.2023	
		GEPRÜFT			
		ÄNDERUNGEN	INDEX		
			A	Kramis	31.08.2023
			B		
			C		
		FREIGABE			
BAUHERR Abteilung Tiefbau Realisierung		REG. NR.	196.369.001	PLAN NR.	101A
PS-Nr.: 640-203794 PL ATB: Michael Erhard					

Legende:

Projekt :

- Fahrbahn Belag
- Gehweg Belag
- Bankett
- Betonverbundsteine
- Natursteinpflasterung
- Rasengittersteine
- Chaussierung, Bekiest
- Anp., Vorplätze Belag / Beton
- Rabatte / Grünfläche neu/anp.
- Dammböschung
- Einschnittböschung

Verkehrsinself

Sichtlinien:

- Sichtzone mit Beobachtungsdistanz B und Knotensichtweite A
 - Strasse : B/A = 2.5/60
 - Gehweg : B/A = 2.5/15 - 60, FGS: B/A = 1.0/60

Bepflanzung

Bestehend :

- Fahrbahn Belag
- Gehweg Belag
- Gebäude
- Grünfläche
- Betonverbundsteine
- Natursteinpflasterung
- Rasengittersteine
- Chaussierung, Bekiest
- Vorplätze Belag

Verkehrsinself

Sichtlinien:

- Sichtzone mit Beobachtungsdistanz B und Knotensichtweite A
 - Strasse : B/A = 2.5/60
 - Gehweg : B/A = 2.5/15 - 60, FGS: B/A = 1.0/60

Bepflanzung

Bepflanzung

Basisdaten: AV-Grundlage vom 16.04.2021 (Techn. Stand: AV 93, Bezugsrahmen: LV95)		
Änderungen	Zeichner / Ing.	Datum
A Anpassung gemäss Vernehmlassung Bauprojekt	RKR / PHO	31.08.2023
B		
C		
D		
E		
F		

