KANTON AARGAU

DEPARTEMENT
BAU, VERKEHR UND UMWELT
Abteilung Tiefbau

GEMEINDE **Fahrwangen IO**

STRASSE **K 369**

BEREICH IO: H400 bis H404 + 70m L = 565m
AO: H404 + 70m bis H404 + 105m L=40m

OBJEKT **Sanierung**
Hintergasse / Bettwilerstrasse

PLAN **Situation 1:500**
Strassenbau Abschnitt 2

Vorstudien	Vorprojekt	Bauprojekt	Auflageprojekt	Ausführungsprojekt	Ausgeführtes Werk

ÜBERSICHTSSKIZZE

PROJEKTVERFASSER

SCHEIDEGGER PARTNER
MARTINSBERGSTRASSE 46 PFAUSSTRASSE 28
5400 BADEN 5630 MURI
FON 056 200 08 88 FON 056 675 39 00

WWW.KOPA.CH

BAUHERR
Abteilung Tiefbau PS-Nr.: 640-203794
Realisierung PL ATB: Michael Erhard

OBJEKT 041.181.001	FORMAT: 30 x 126 FLÄCHE: 0,38 m² / f	
	NAME	DATUM
PROJEKT	Hochstrasser	03.01.2023
GEZEICHNET	Milovanovic	03.01.2023
GEPRÜFT		
ÄNDERUNGEN	INDEX	
	A	Kramis 31.08.2023
	B	
	C	
FREIGABE		
REG. NR. 196.369.001	PLAN NR. 102A	

Plan und Datenerfassung: © Ingenieurbüro Scheidegger Partner, Kantonale Aufnahmen © Eichmassstab 50 - 500 Bundesamt für Landestopografie, Wabern/Bern, Bauingenieurbüro Scheidegger Partner

Legende:

Projekt :

- Fahrbahn Belag
- Gehweg Belag
- Bankett
- Betonverbundsteine
- Natursteinpflästerung
- Rasengittersteine
- Chaussierung, Bekiest
- Anp., Vorplätze Belag / Beton
- Rabatte / Grünfläche neu/anp.
- Dammböschung
- Einschnittböschung
- Verkehrsinsel
- B / A — Sichtzone mit Beobachtungsdistanz B und Knotensichtweite A
  - Strasse : B/A = 2.5/60
  - Gehweg: B/A = 2.5/15 - 60, FGS: B/A = 1.0/60
- Bepflanzung

Bestehend :

- *Fahrbahn Belag*
- *Gehweg Belag*
- *Gebäude*
- *Grünfläche*
- *Betonverbundsteine*
- *Natursteinpflästerung*
- *Rasengittersteine*
- *Chaussierung, Bekiest*
- *Vorplätze Belag*
- *Bepflanzung*

Basisdaten: AV-Grundlage vom 16.04.2021 (Techn. Stand: AV 93, Bezugsrahmen: LV95)
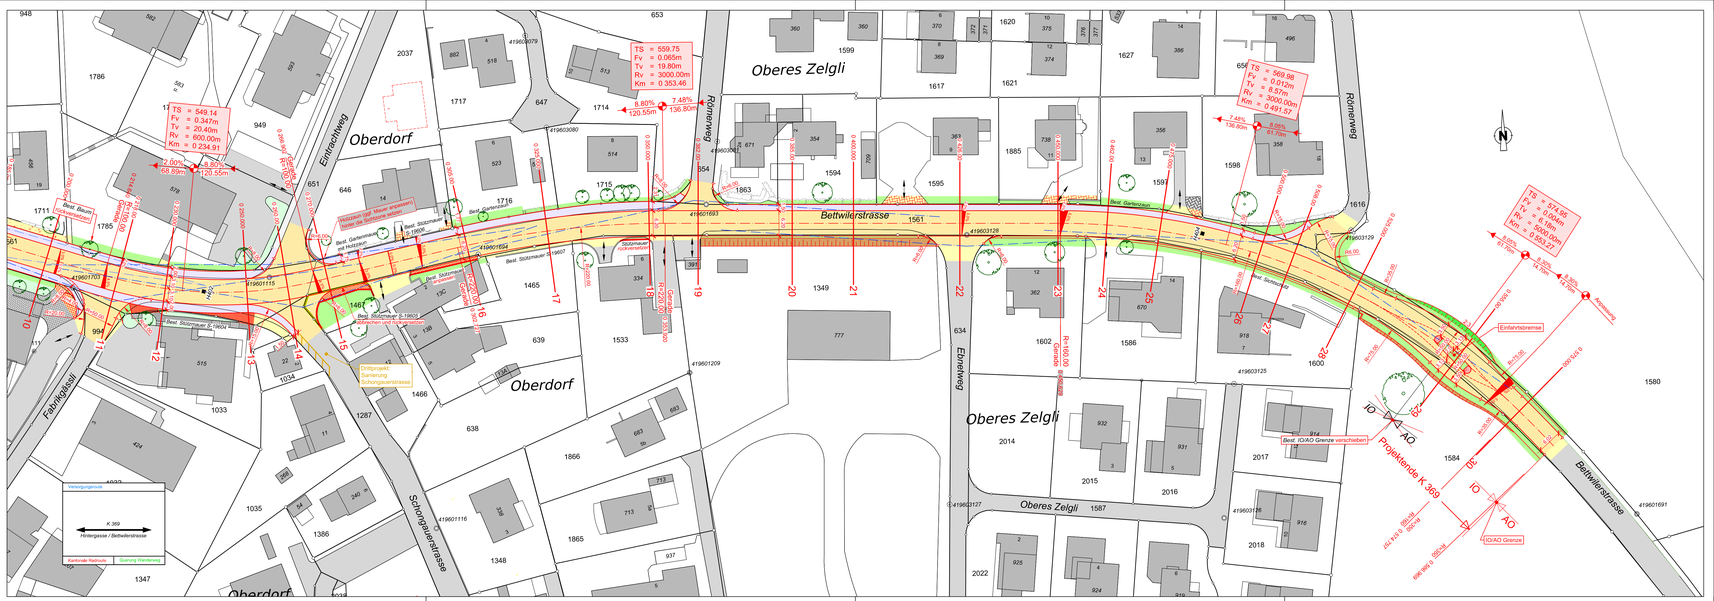
	Änderungen	Zeichner / Ing.	Datum
A	Anpassung gemäss Vernehmlassung Bauprojekt	RKR / PHO	31.08.2023
B			
C			
D			
E			
F