

GEMEINDE
Fahrwangen IO

STRASSE
K 369

BEREICH
IO: H400 bis H404 + 70m
AO: H404 + 70m bis H404 + 105m

L = 565m
L = 40m

OBJEKT
Sanierung
Hintergasse / Bettwilerstrasse

PLAN
Bauphasenübersicht 1:500
Bauphasen 1 bis 8

Vorstudien

Vorprojekt


Bauprojekt

Auflageprojekt

Ausführungsprojekt

Ausgeführtes Werk

ÜBERSICHTSSKIZZE

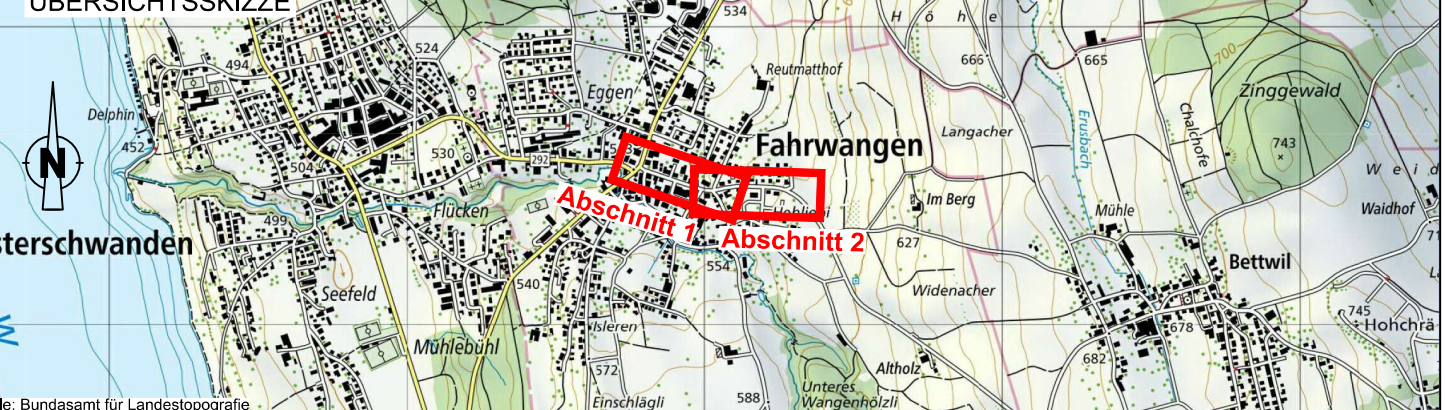

Meisterschwanden

Fahrwangen

Bettwil

Absehnitt 1

Absehnitt 2

Quelle: Bundesamt für Landestopografie

PROJEKTVERFASSER



SCHEIDEGGER
PARTNER

MARTINSBERGSTRASSE 46
5400 BADEN
FON 056 200 08 88

PILATUSSTRASSE 28
5630 MURI
FON 056 675 39 00

OBJEKT

041.181.001

FORMAT:
FLÄCHE:

45 x 147
0,66 m² / sw

NAME

DATUM

Hochstrasser

05.05.2023

Notter

05.05.2023

ANDERUNGEN

INDEX

A

Kramis

31.08.2023

B

C

FREIGABE

REG. NR.

196.369.001

PLAN NR.

131A

BAUHERR

Abteilung Tiefbau
Realisierung

PS-Nr.:

640-203794

PL ATB:

Michael Erhard

WWW.KOPA.CH

Basisdaten: AV-Grundlage vom 16.04.2021 (Techn. Stand: AV 93, Bezugsrahmen: LV95)		
Änderungen	Zeichner / Ing.	Datum
A / Anpassung gemäss Vernehmlassung Bauprojekt	RKR / PHO	31.08.2023
B		
C		
D		
E		
F		