

GEMEINDE Fahrwangen IO


STRASSE K 369

BEREICH IO: H400 bis H404 + 70m L = 565m
AO: H404 + 70m bis H404 + 105m L = 40m

OBJEKT Sanierung
Hintergasse / Bettwilerstrasse

PLAN Normalprofile 1:50

Vorstudien Vorprojekt Bauprojekt Auflageprojekt Ausführungsprojekt Ausgeführtes Werk

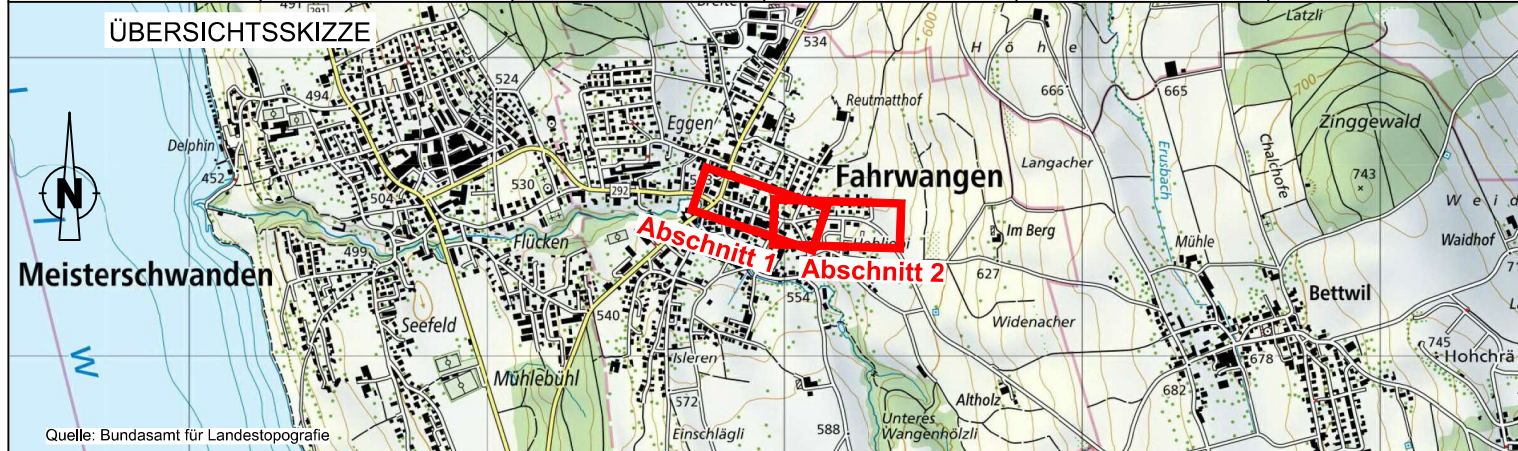


PROJEKTVERFASSER		PROJEKT 041.181.001		FORMAT: 30 x 105 FLÄCHE: 0.32 m²	
 MARTINSBERGSTRASSE 46 5400 BADEN FON 056 200 08 88 WWW.KOPA.CH		NAME		DATUM	
		PROJEKT		Hochstrasser	
		GEZEICHNET		Köchli	
		GEPRÜFT		28.04.2023	
PILATUSSTRASSE 28 5630 MURI FON 056 675 39 00		ÄNDERUNGEN		INDEX	
		A		Kramis	
		B			
		C			
BAUHERR		FREIGABE			
Abteilung Tiefbau Realisierung		PS-Nr.: 640-203794 PL ATB: Michael Erhard			
		REG. NR. 196.369.001		PLAN NR. 141A	

Änderungen	Zeichner / Ing.	Datum
A Anpassung gemäss Vernehmlassung Bauprojekt	RKR / PHO	31.08.2023
B		
C		
D		
E		
F		

Normalprofil 1

(QP 7, 0 145.00)

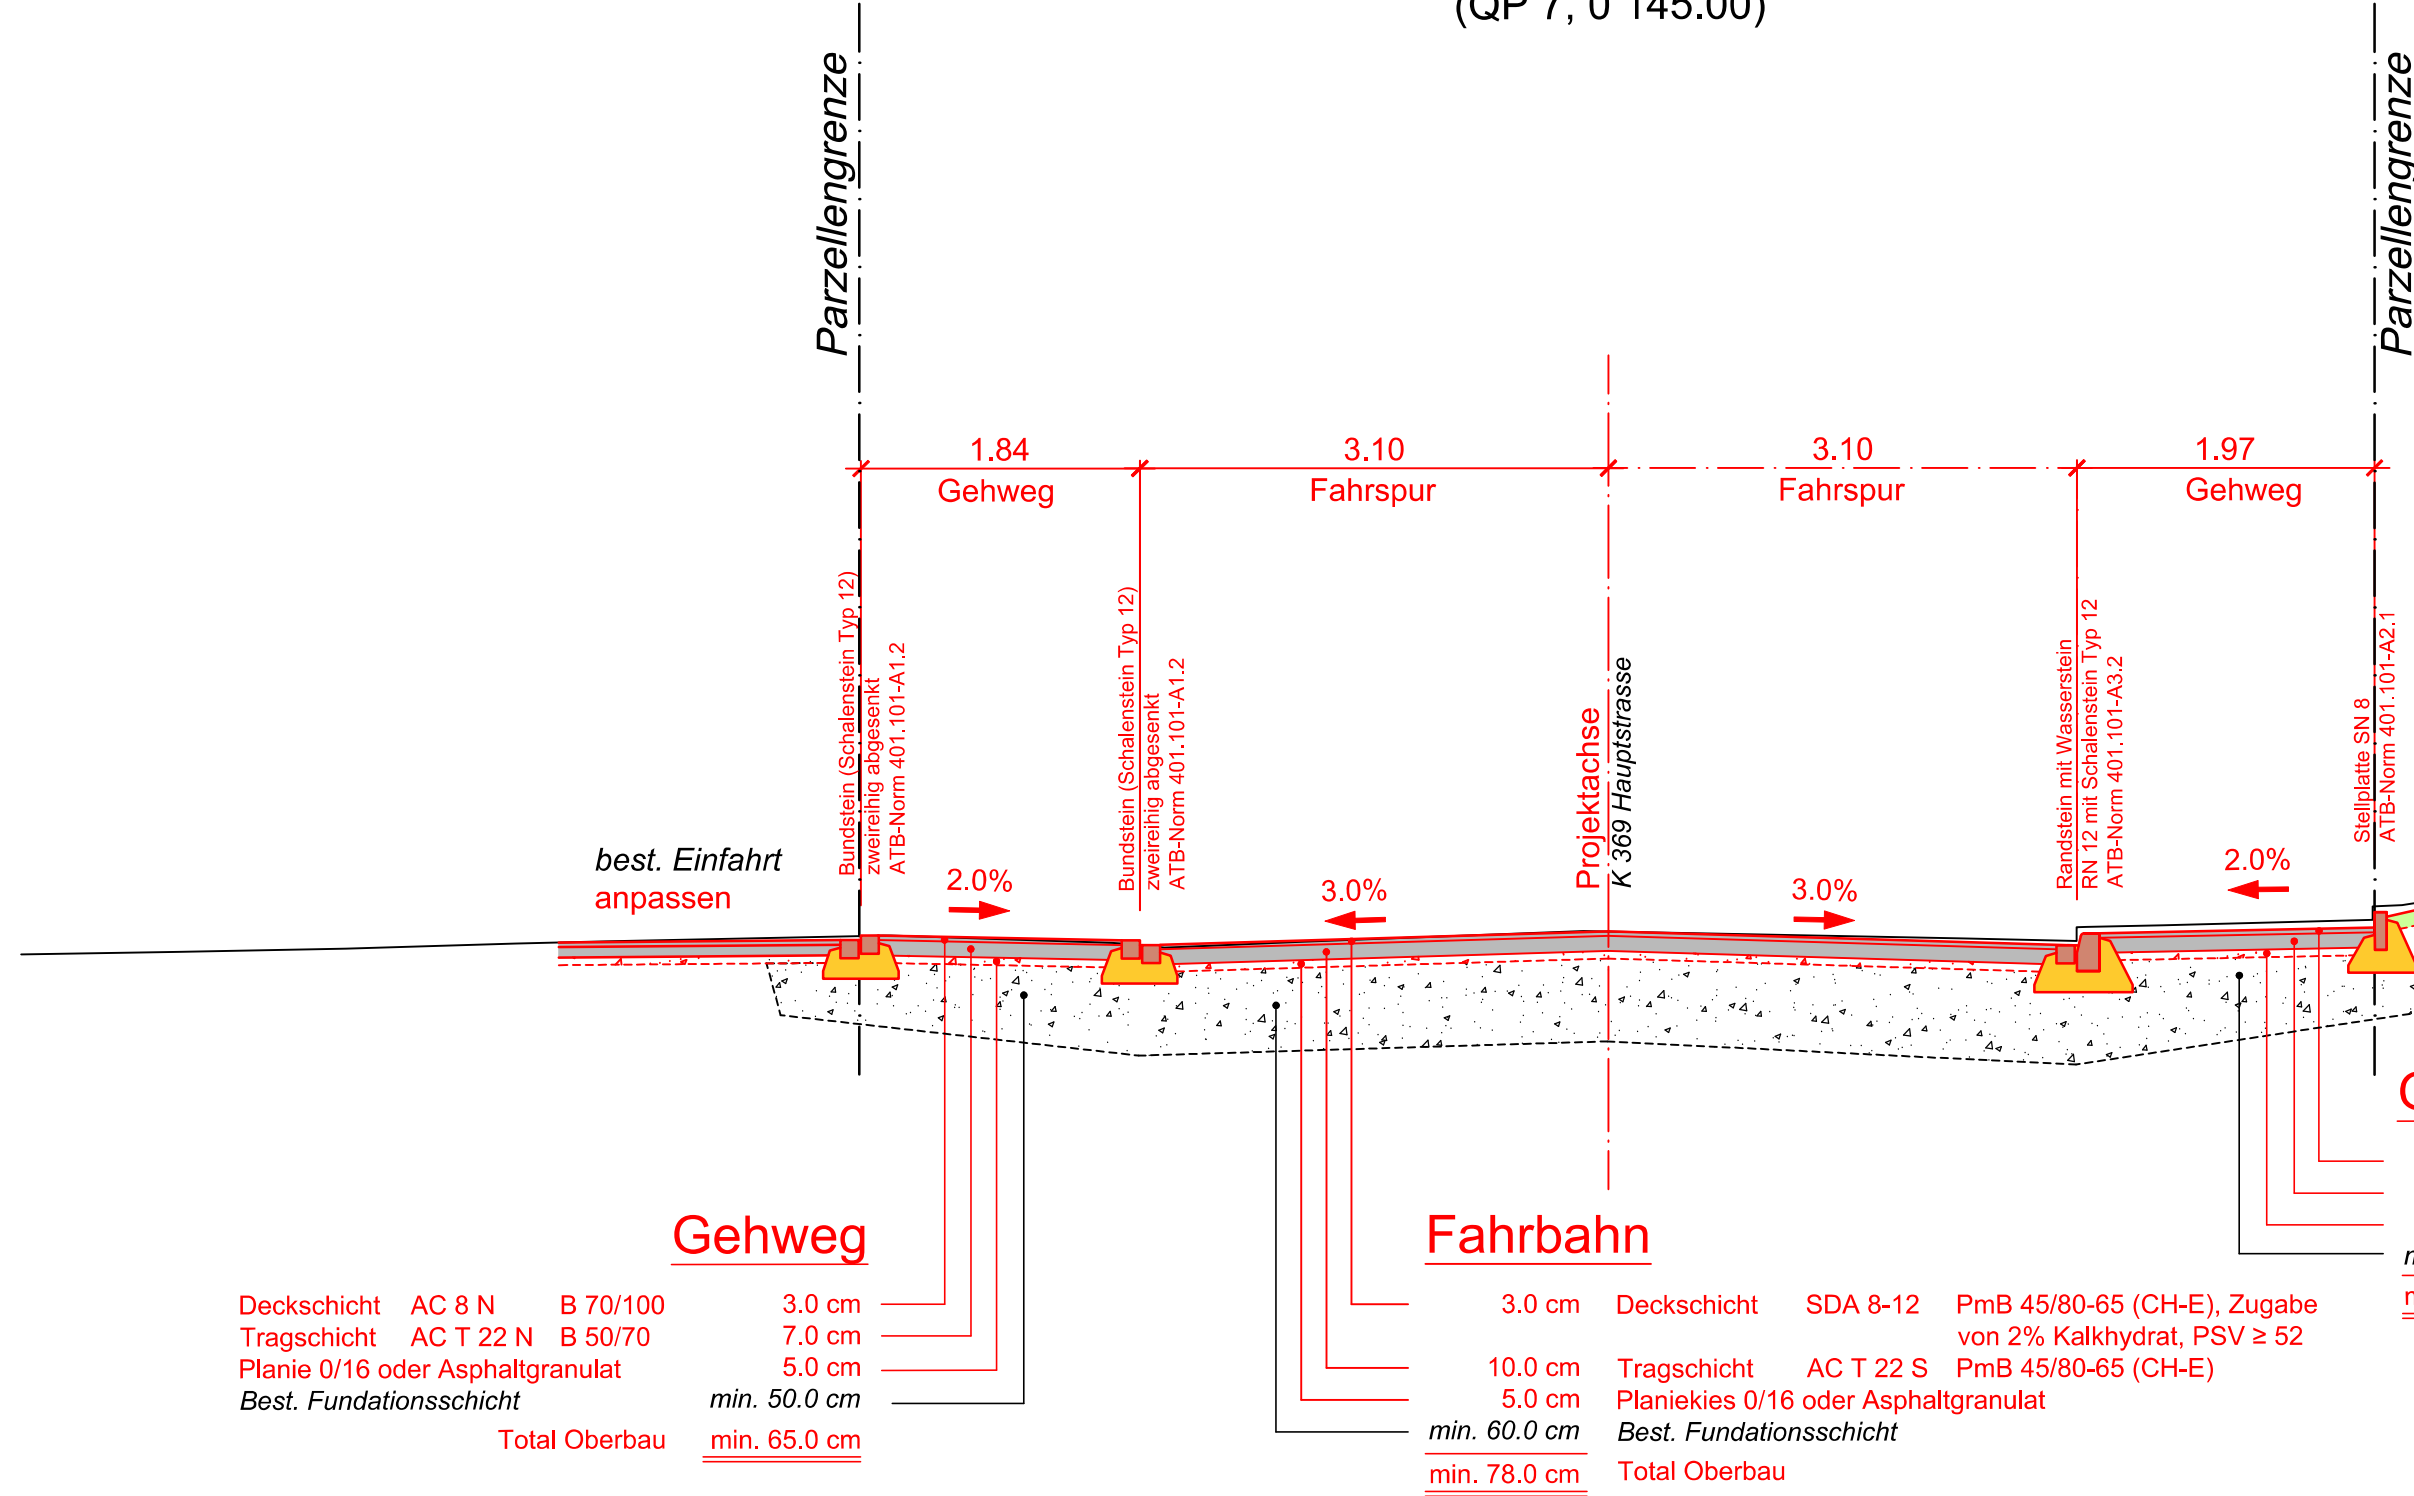

Normalprofil 2

(QP 22, 0 426.00)

