

GEMEINDE Fahrwangen IO


STRASSE K 369

BEREICH	IO: H400 bis H404 + 70m	L = 565m
	AO: H404 + 70m bis H404 + 105m	L=40m

OBJEKT Sanierung
Hintergasse / Bettwilerstrasse

PLAN Querprofile 25-30 1:50

Vorstudien	Vorprojekt	Bauprojekt	Auflageprojekt	Ausführungsprojekt	Ausgeführtes Werk
------------	------------	------------	----------------	--------------------	-------------------

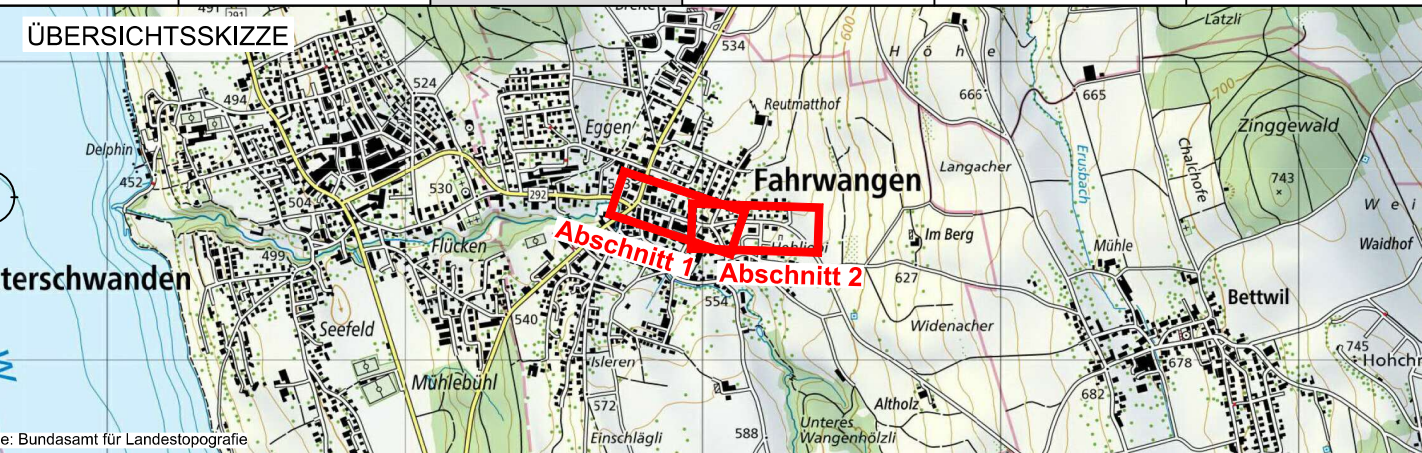

PROJEKTVERFASSER		PROJEKT 041.181.001	FORMAT: 46 x 126 FLÄCHE: 0,58 m ²	
 SCHEIDEGGER PARTNER			NAME	DATUM
			PROJEKT	05.05.2023
			GEZEICHNET	Notter
			GEPRÜFT	05.05.2023
			ÄNDERUNGEN	INDEX

WWW.KOPA.CH			A	Kramis	31.08.2023
			B		
			C		
BAUHERR		FREIGABE			
Abteilung Tiefbau	PS-Nr.: 640.203794				
Realisierung	PL ATB: Michael Erhard	REG. NR. 196,369,001	PLAN NR.	146A	

Veränderungen	Zeichner / Ing.	Datum
Anpassung gemäss Vernehmlassung Bauprojekt	RKR / PHO	31.08.2023

