


GRUNDRISS

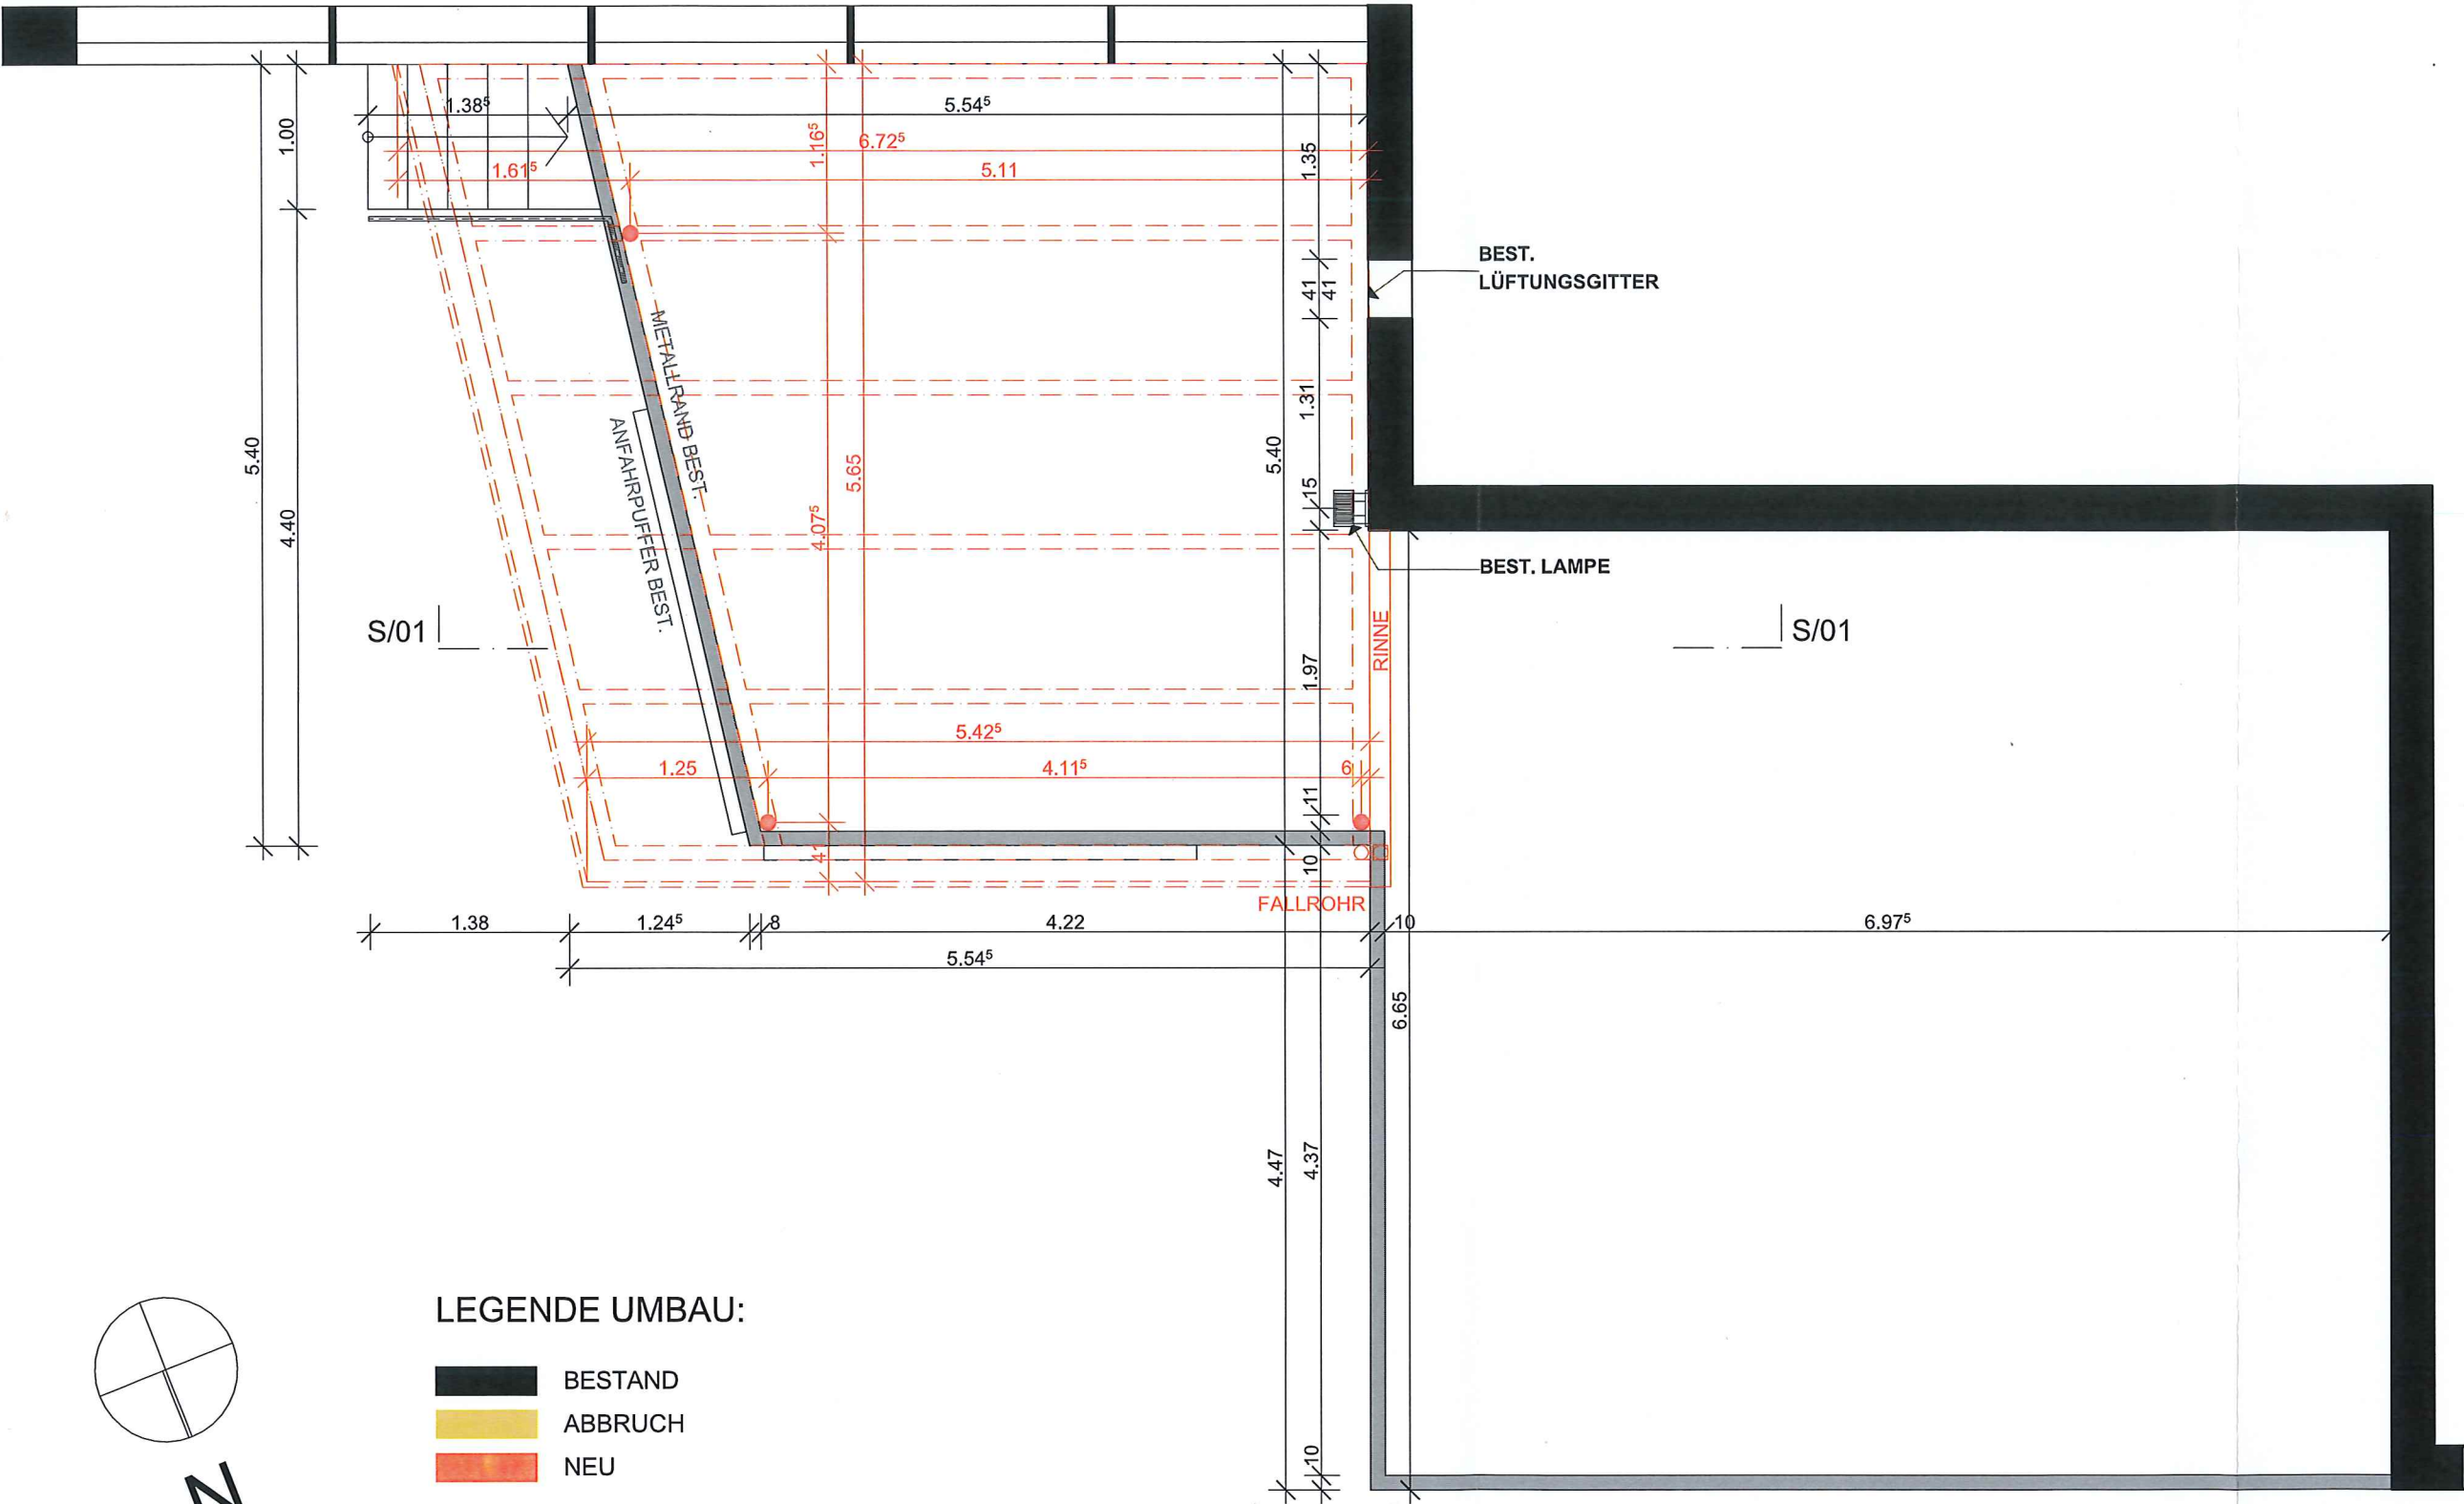

LEGENDE UMBAU:

- BESTAND
- ABBRUCH
- NEU

BAUVORHABEN:
Sprüngli - Neubau Vordach, Moosweg, 5615 Fahrwangen

PARZELLE: 1215 KOTEN (MEERESHÖHE): Anlieferungsodest: = ± 0.00 REFERENZPUNKT (MEERESHÖHE): LFP1726: 539.14 = -1.13m

201 Grundriss Bauprojekt 1:50 0., PL
DATUM: 12.05.2025 VISUM ARCHITEKT: rst FORMAT: A3 quer GEZEICHNET: cbr
REVIDIERT: -

BAUHERRSCHAFT:
ARCHITEKT: Stadelmann Stutz Architektur, Moosweg 3, 5615 Fahrwangen



ORT, DATUM:
Fahrwangen, 13.5.2025

PROJEKTVERANTWORTLICHER:
Stadelmann Stutz AG
Architekt
Moosweg 3
5615 Fahrwangen
www.sta-st.ch

BAUHERR:
GRUNDEIGENTÜMER: