

Gemeinde Fahrwangen
Fernwärmenetz Guggelimatt
Ab Neubau Stadelmann + Stutz AG

Situation 1:2000

BAUGESUCH

**SCHEIDEGGER
PARTNER**


MARTINSBERGSTRASSE 46
5400 BADEN
FON 056 200 08 88

PILATUSSTRASSE 28
5630 MURI
FON 056 675 39 00

WWW.KOPA.CH

Auftrags-Nr.	074.024.001	Datum	18.06.2025
Projektleitung	Obi	Format	A3
Gezeichnet	Notter	Visum	

Dateiname: pl_074024 Situation.dwg

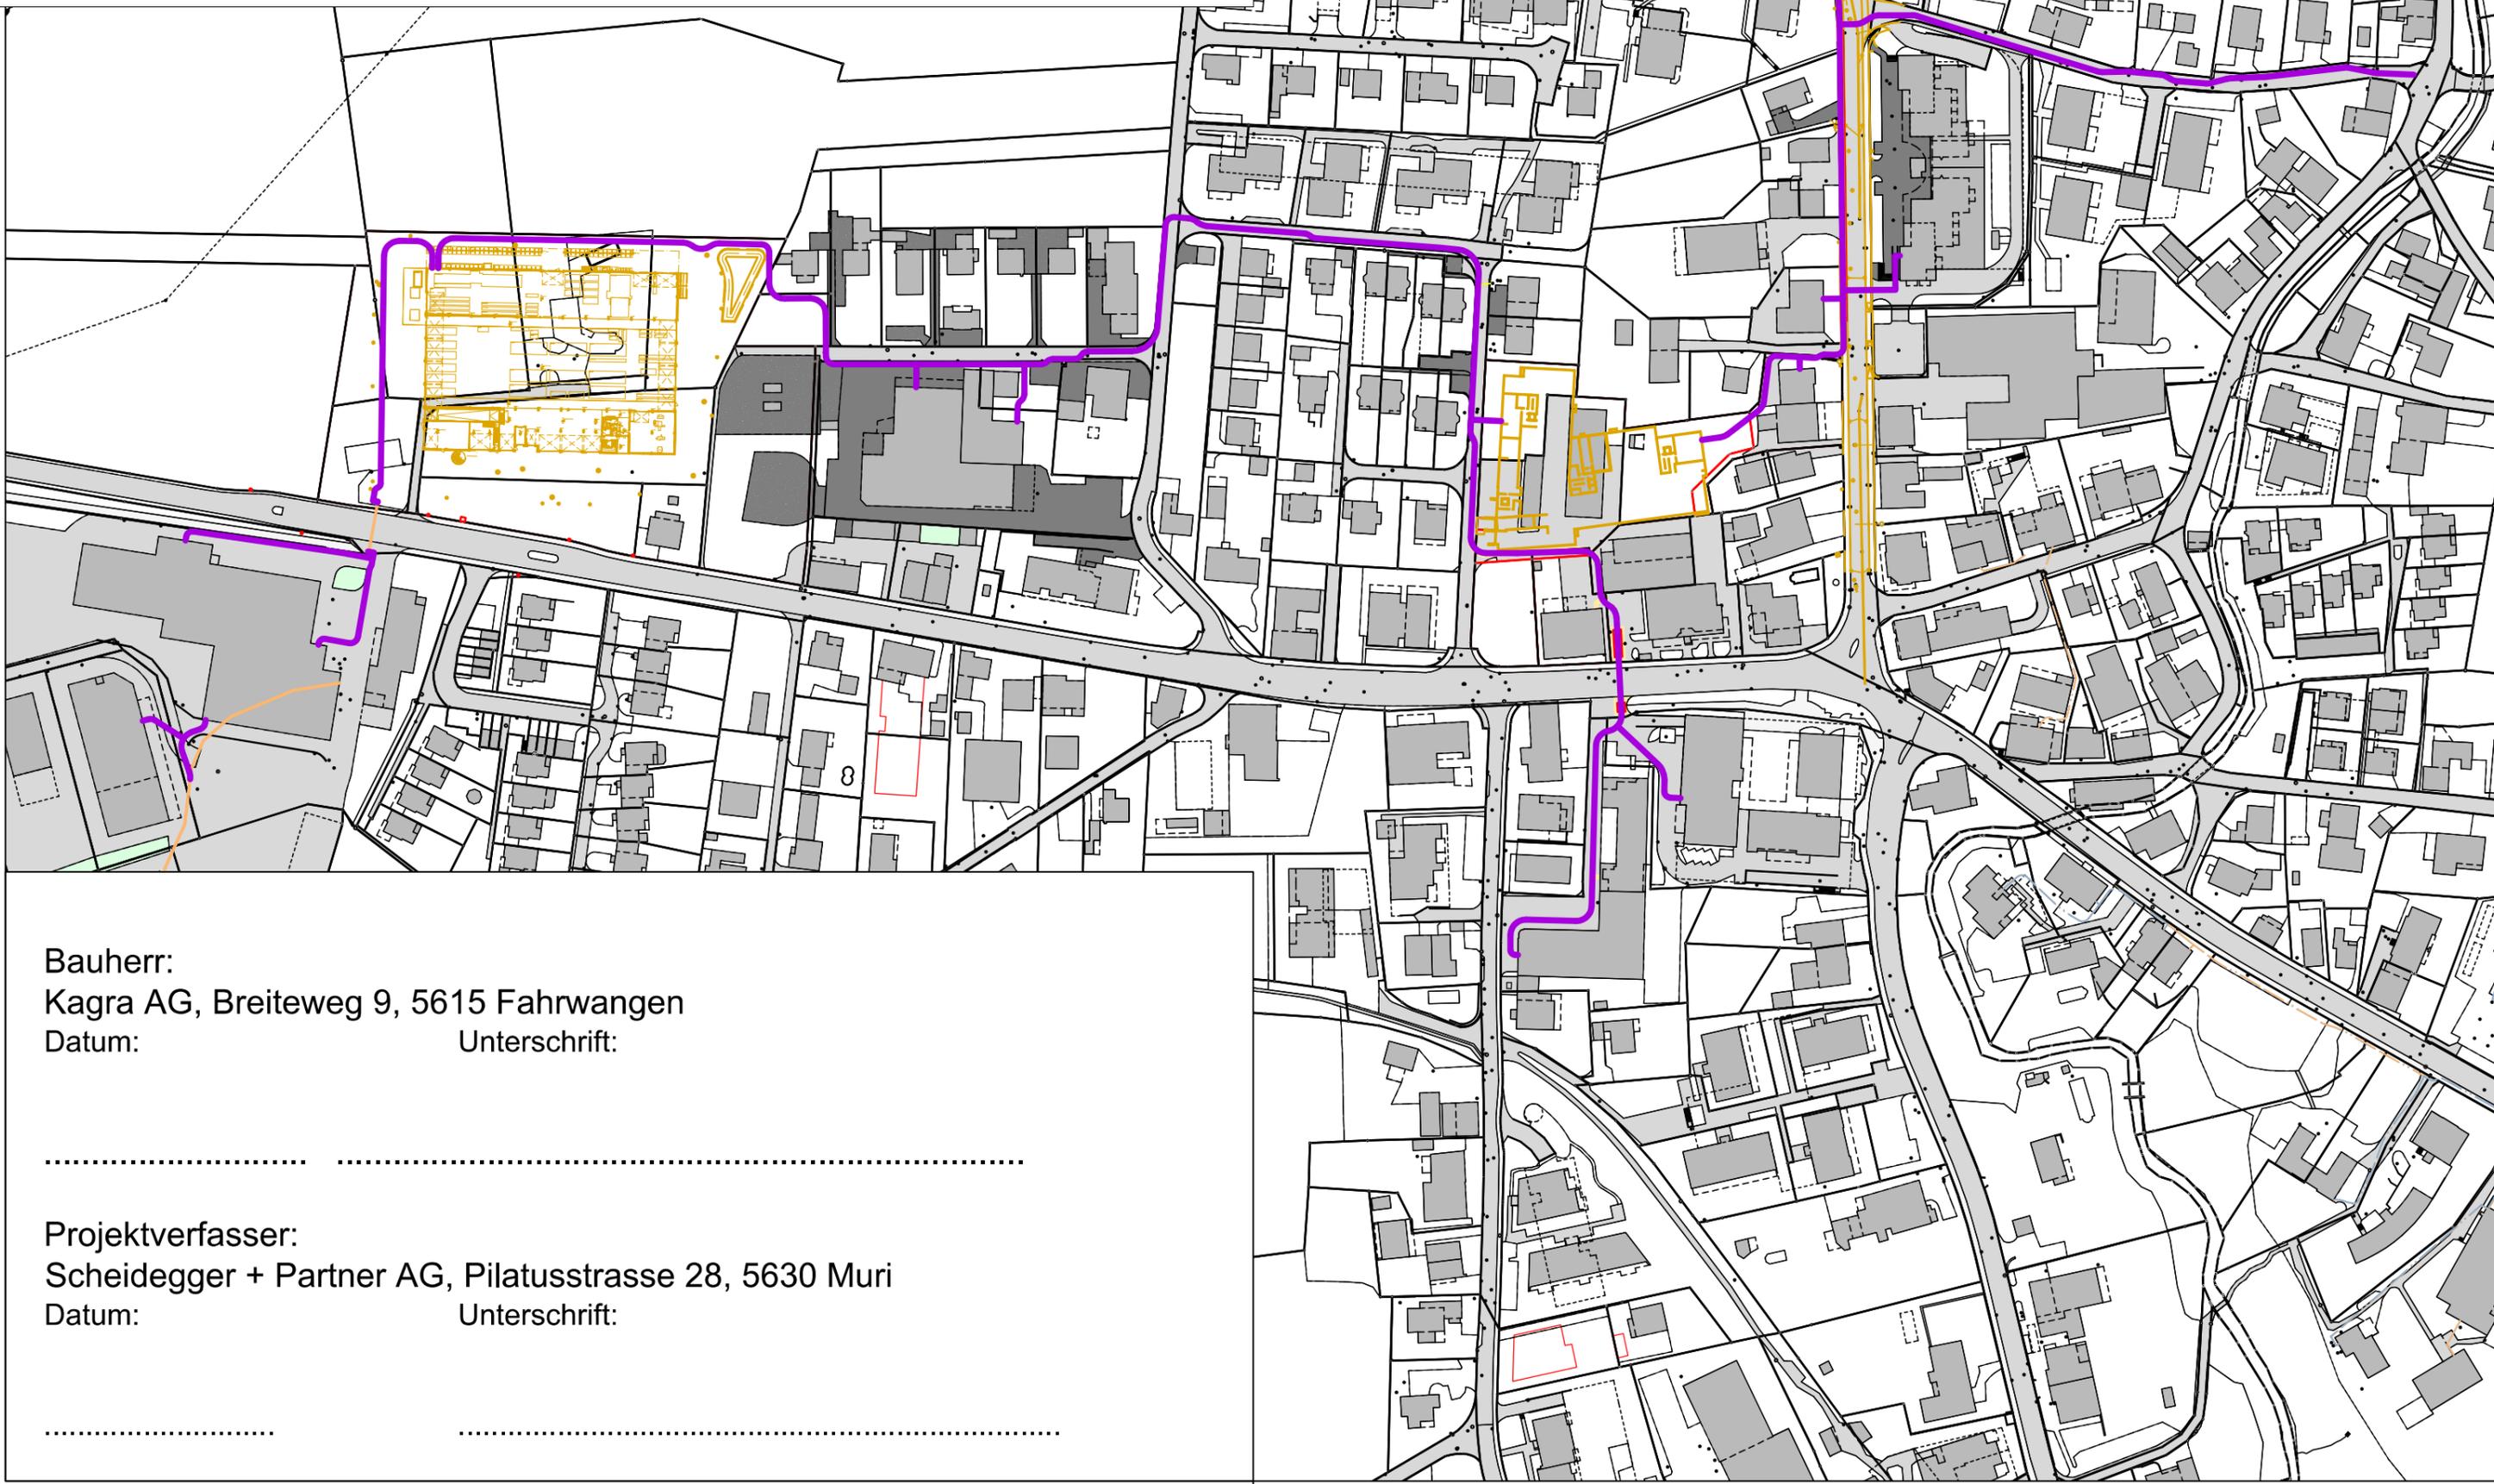

Bauherr:
Kagra AG, Breiteweg 9, 5615 Fahrwangen
Datum: _____
Unterschrift: _____

Projektverfasser:
Scheidegger + Partner AG, Pilatusstrasse 28, 5630 Muri
Datum: _____
Unterschrift: _____