

# Fernwärmenetz Fahrwangen


Ab Neubau Stadelmann + Stutz AG

BAUGESUCH

Situation 1:200

Abschnitt 3

|            |            |            |                |                    |                   |
|------------|------------|------------|----------------|--------------------|-------------------|
| Vorstudien | Vorprojekt | Bauprojekt | Auflageprojekt | Ausführungsprojekt | Ausgeführtes Werk |
|------------|------------|------------|----------------|--------------------|-------------------|

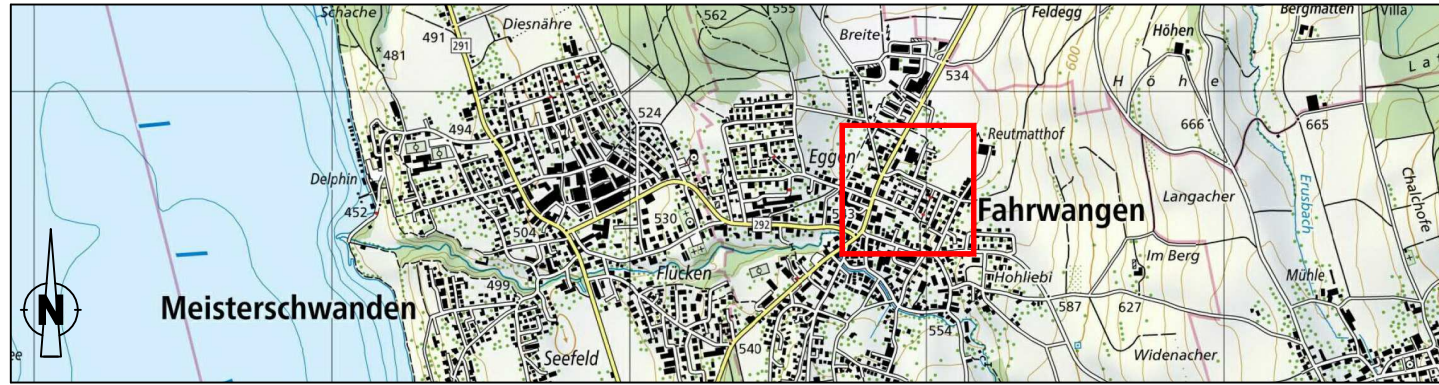

Quelle: Bundesamt für Landestopografie

Projektverfasser:



MARTINSBERGSTRASSE 46  
5400 BADEN  
FON 056 200 08 88

PILATUSSTRASSE 28  
5630 MURI  
FON 056 675 39 00

WWW.KOPA.CH

Bauherr :  
Kagra AG  
Breiteweg 9  
5615 Fahrwangen

Projekt: 074.024.001

| Name   | Datum      |
|--------|------------|
| Obi    | 18.06.2025 |
| Notter | 18.06.2025 |

| Änderung | Index |
|----------|-------|
| A        | B     |
| B        | C     |
| C        | D     |
| D        | E     |
| E        | F     |

Freigabe  
Format: 30 x 126  
Plan-Info: 0.38 / 1  
Plan Nr. 003

## Legende Werkleitungen :

### Medium:

Kanalisation / Strassenentwässerung  
(Schmutzwasser)  
Saubерwasser / Drainage / Bachleitung

Elektrisch / öff. Beleuchtung

Telefon (Swisscom)

Kabel-TV (z.B. UPC)

Wasser

Hochdruck-Erdgas (HD)

Erdgas

Fernwärme

best. Medium **abbrechen**

### Bestehend:

Bel.-Kandelaber  
Schacht  
Kabine

Elektrisch / öff. Beleuchtung

Telefon (Swisscom)

Kabel-TV (z.B. UPC)

Wasser

Hochdruck-Erdgas (HD)

Erdgas

Fernwärme

best. Medium **abbrechen**

### Projektiert:

Bel.-Kandelaber  
Schacht  
Kabine

Elektrisch / öff. Beleuchtung

Telefon (Swisscom)

Kabel-TV (z.B. UPC)

Wasser

Hochdruck-Erdgas (HD)

Erdgas

Fernwärme

best. Medium **abbrechen**

Best. Werkleitungen schematisch und ohne Gewähr für Lage und Vollständigkeit. Für Detailangaben sind die entsprechenden Werke zuständig. Für die Realisierung sind durch die ausführenden Unternehmungen aktuelle Katasterpläne von allen Werken anzufordern.

Bauherr:

Kagra AG, Breiteweg 9, 5615 Fahrwangen

Datum:

Unterschrift:

Projektverfasser:

Scheidegger + Partner AG, Pilatusstrasse 28, 5630 Muri

Datum:

Unterschrift:

Basisdaten: AV-Grundlage vom 21.11.2024 (Techn. Stand: AV 93, Bezugsrahmen: LV95, Daten des Kantons Aargau)

| Änderungen | Zeichner / Ing. | Datum |
|------------|-----------------|-------|
| A          |                 |       |
| B          |                 |       |
| C          |                 |       |
| D          |                 |       |
| E          |                 |       |
| F          |                 |       |

