

Fernwärmenetz Fahrwangen


Ab Neubau Stadelmann + Stutz AG

BAUGESUCH

Situation 1:200

Abschnitt 4

Vorstudien	Vorprojekt	Bauprojekt	Auflageprojekt	Ausführungsprojekt	Ausgeführtes Werk
------------	------------	------------	----------------	--------------------	-------------------

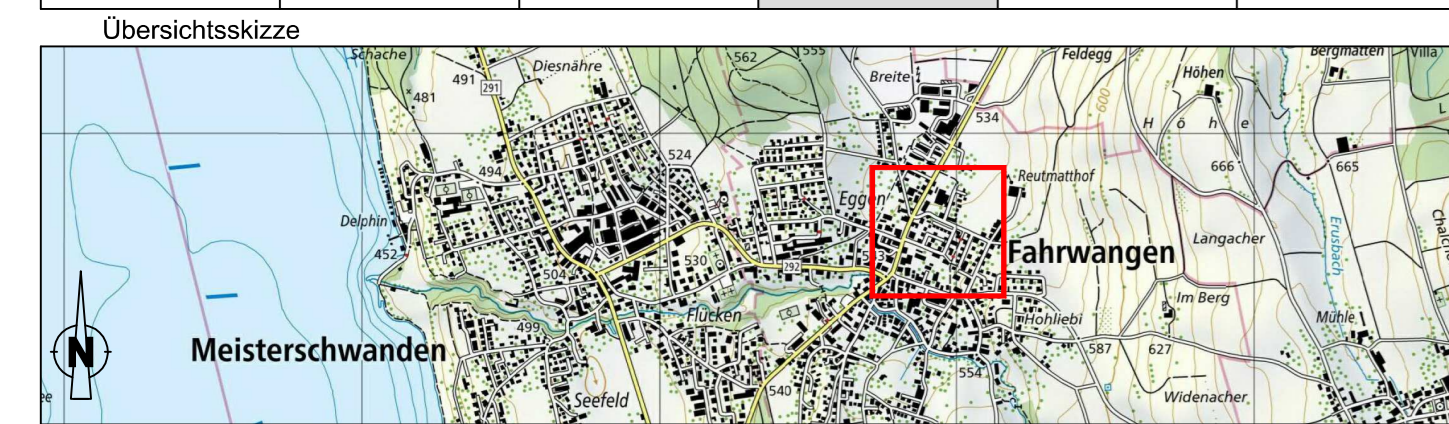

Quelle: Bundesamt für Landestopografie

Projektverfasser: **SCHIEDEGGER PARTNER**

MARTINSBERGSTRASSE 46 5400 BADEN FON 056 200 08 88

PILATUSSTRASSE 28 5630 MURI FON 056 675 39 00

WWW.KOPA.CH

Bauherr : Kagra AG, Breitweg 9, 5615 Fahrwangen

Projekt: 074.024.001

Name	Datum
Obi	18.06.2025
Nötter	18.06.2025

Gezeichnet: Nötter
Geprüft: Nötter

Änderung	Index
	A
	B
	C

Freigabe: 30 x 126
Format: 30 x 126
Plan-Info: 0.38 / f
Plan Nr. 004

Pfad und Dateiname: G:\Projekte\074_Fahrwangen\024_Fernwärmenetz_Fahrwangen\024_Fernwärmenetz_Fahrwangen_Plan04_Auflageprojekt\Aktuelle_Plan04_Situation.dwg

Legende Werkleitungen :

Medium:	Bestehend:	Projektiert:
Kanalisation / Strassenentwässerung (Schmutzwasser)		
Sauberwasser / Drainage / Bachleitung		
Elektrisch / öff. Beleuchtung		
Telefon (Swisscom)		
Kabel-TV (z.B. UPC)		
Wasser		
Hochdruck-Erdgas (HD)		
Erdgas		
Fernwärme		

best. Medium abbrechen

Best. Werkleitungen schematisch und ohne Gewähr für Lage und Vollständigkeit. Für Detailangaben sind die entsprechenden Werke zuständig. Für die Realisierung sind durch die ausführenden Unternehmungen aktuelle Katasterpläne von allen Werken anzufordern.

Bauherr: Kagra AG, Breitweg 9, 5615 Fahrwangen
Datum: _____
Unterschrift: _____

Projektverfasser: Scheidegger + Partner AG, Pilatusstrasse 28, 5630 Muri
Datum: _____
Unterschrift: _____

Basisdaten: AV-Grundlage vom 21.11.2024 (Techn. Stand: AV 93, Bezugsrahmen: LV95, Daten des Kantons Aargau)

Änderungen	Zeichner / Ing.	Datum
A		
B		
C		
D		
E		
F		

