

Gemeinde Fahrwangen
Fernwärmenetz Fahrwangen
Ab Neubau Stadelmann + Stutz AG



SCHEIDEGGER
PARTNER

MARTINSBERGSTRASSE 46
5400 BADEN
FON 056 200 08 88

PILATUSSTRASSE 28
5630 MURI
FON 056 675 39 00


WWW.KOPA.CH

Projekt-Nr.	074.024.001		Format:	A3
Projekt	Gezeichnet	Geprüft	Datum	
Obi	Notter		18.06.2025	

Änderungen	Zeichner / Ing.	Datum
A		
B		
C		
D		
E		
F		

Pfad und Dateiname: Q:\Projekte\074 Fahrwangen\024 Fernwärmenetz Fahrwangen\4 Pläne\43 Auflageprojekt\Aktuelle Pläne\pl_074024_NP.dwg

Normalprofil Bündtenstrasse

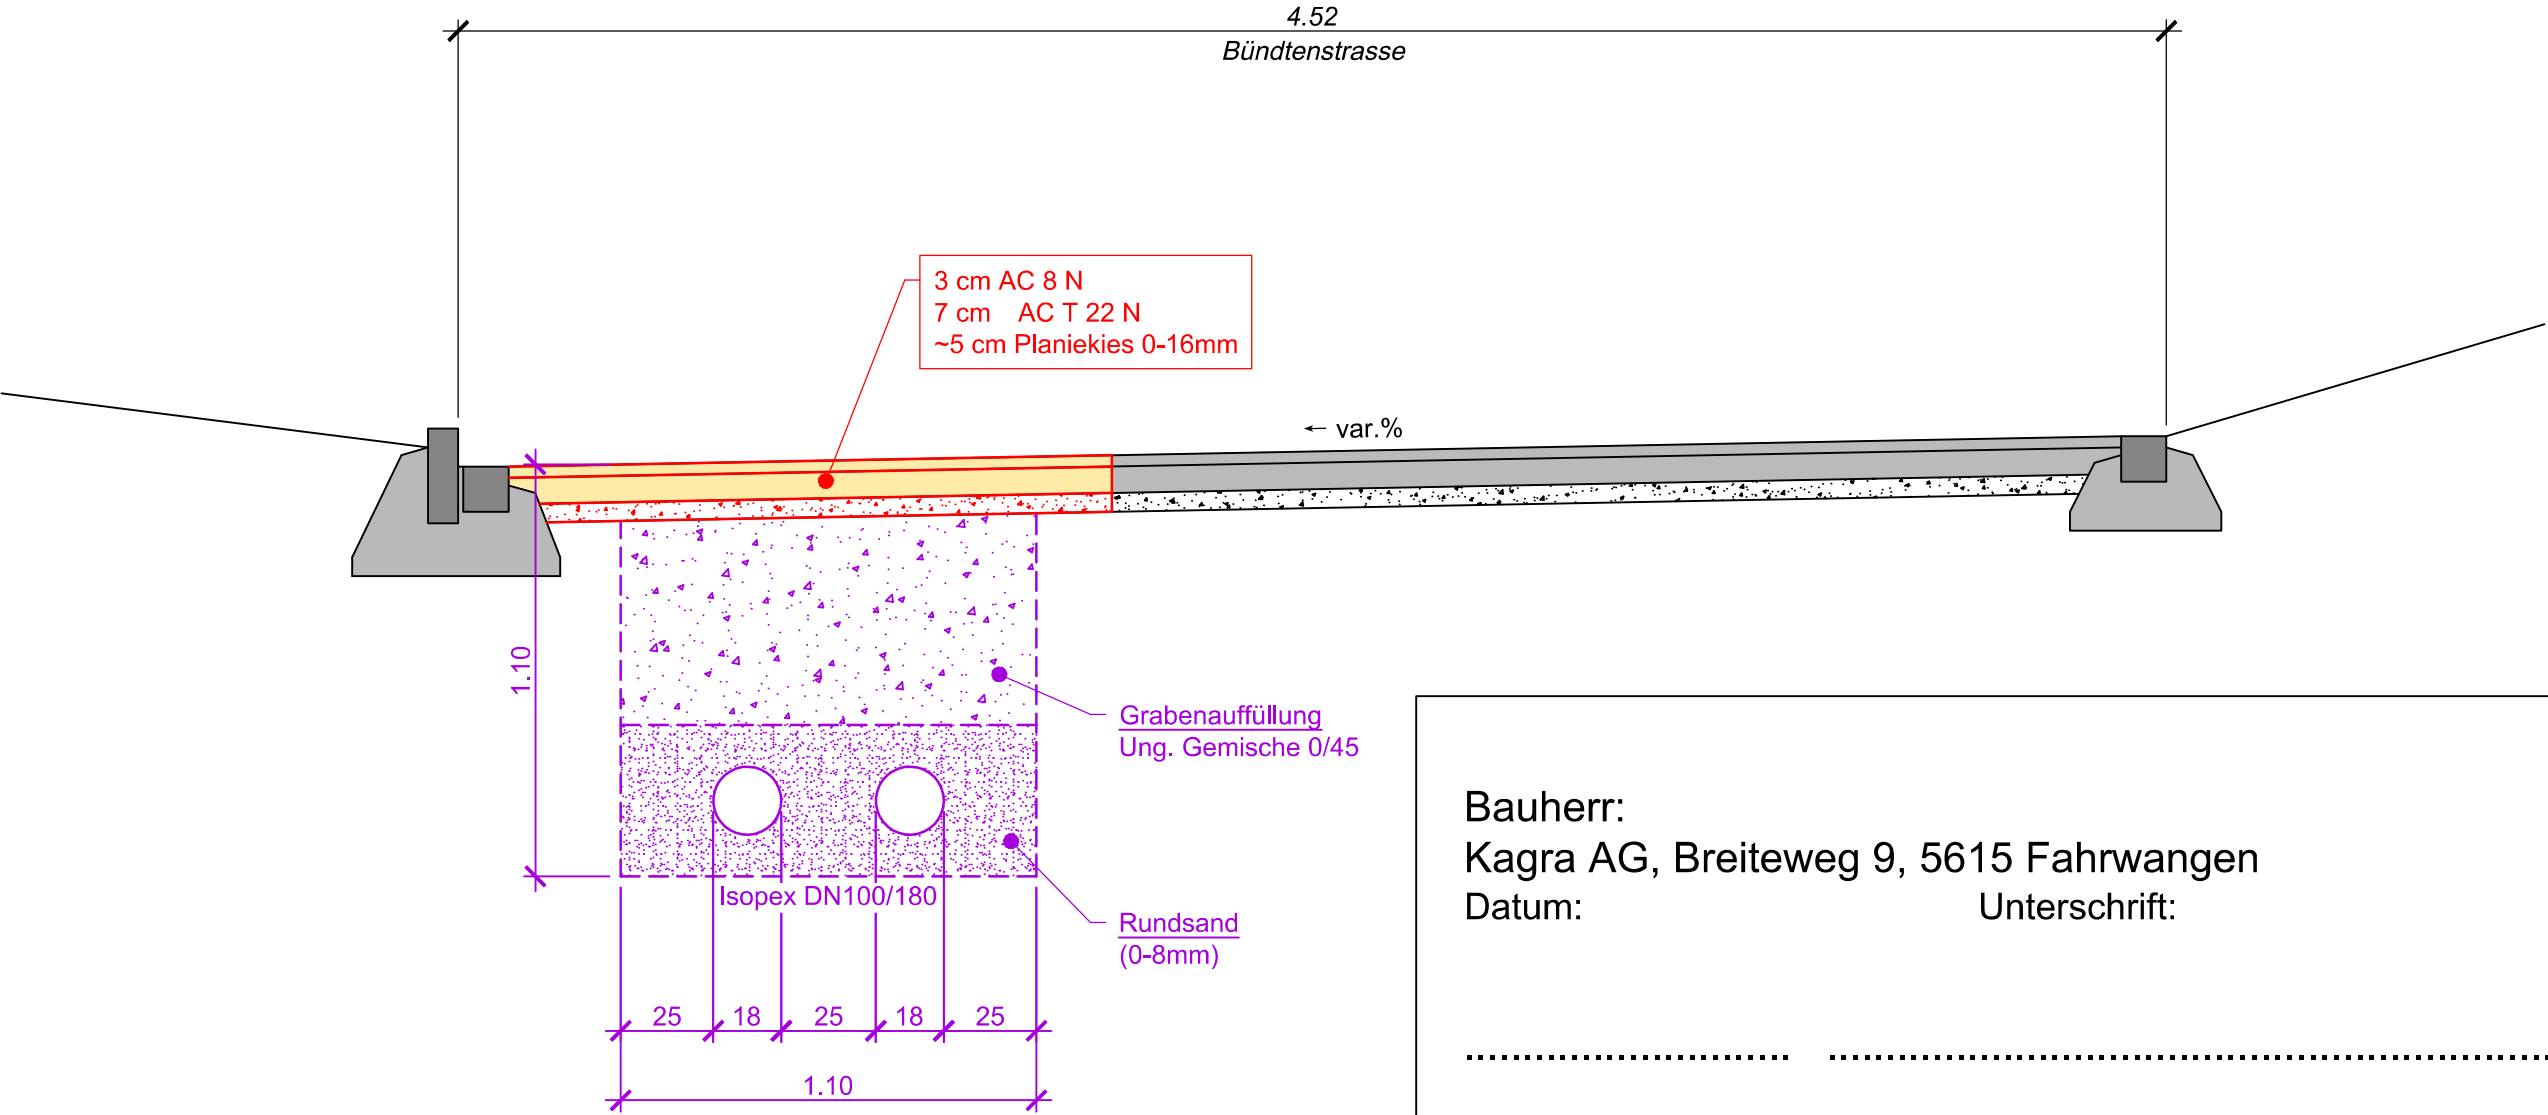

Bauherr:
Kagra AG, Breiteweg 9, 5615 Fahrwangen
Datum: Unterschrift:

Projektverfasser:
Scheidegger + Partner AG, Pilatusstrasse 28, 5630 Muri
Datum: Unterschrift: