


Fernwärmenetz Fahrwangen

Ab Neubau Stadelmann + Stutz AG

BAUGESUCH

Schnitt Unterstossung 1:50

Vorstudien	Vorprojekt	Bauprojekt	Auflageprojekt	Ausführungsprojekt	Ausgeführtes Werk
------------	------------	------------	----------------	--------------------	-------------------

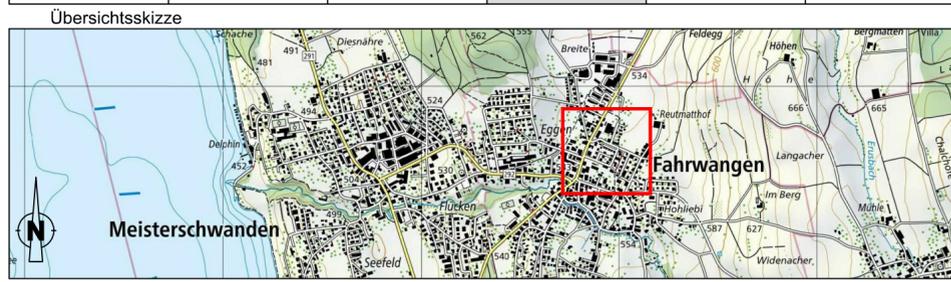

Quelle: Bundesamt für Landestopografie

Projektverfasser: **SCHEIDEGGER PARTNER**

Projekt:	074.024.001
Name	
Datum	
Projekt	18.06.2025
Obi	
Gezeichnet	Notter
18.06.2025	
Geprüft	

MARTINSBERGSTRASSE 46 PILATUSSTRASSE 28
 5400 BADEN 5630 MURI
 FON 056 200 08 88 FON 056 675 39 00

WWW.KOPA.CH

Bauherr :
 Kagra AG
 Breiteweg 9
 5615 Fahrwangen


Änderung	Index
	A
	B
	C

Freigabe

Format:	45 x 105	Plan Nr.	009
Plan-Info:	0.25 / f		

Bauherr:
 Kagra AG, Breiteweg 9, 5615 Fahrwangen
 Datum: _____
 Unterschrift: _____

Projektverfasser:
 Scheidegger + Partner AG, Pilatusstrasse 28, 5630 Muri
 Datum: _____
 Unterschrift: _____

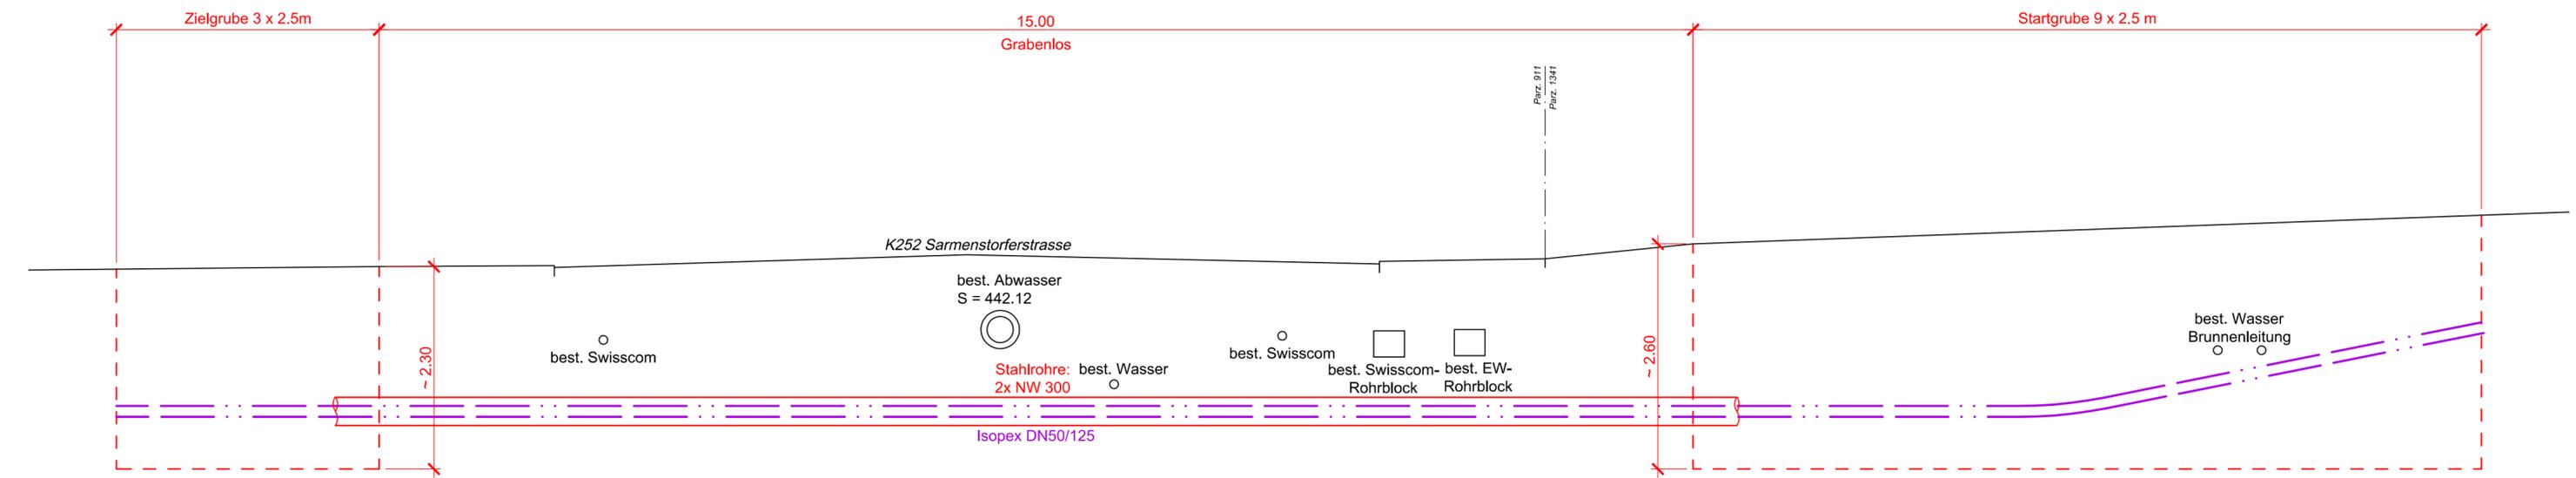

Pfad und Dateiname: C:\Projekte\074 Fahrwangen\024 Fernwärmenetz Fahrwangen\43 Auflageprojekte\Aktuelle Pläne\pl_074024_Schnitt Bauunterquerung.dwg

Änderungen	Zeichner / Ing.	Datum
A		
B		
C		
D		
E		
F		