

LEGENDE UMGEBUNG:

BELÄGE:

- CARENA SICKERSTEINE
- KIES / SCHOTTER
- ASPHALT
- BETONPLATTEN
- SCHOTTERRASEN
- UMGEBUNG DUNKEL
- UMGEBUNG HELL

KOTEN (TERRAIN):

- ± x.xx GEWACHSENES TERRAIN
- ± x.xx NEUES TERRAIN

GRÜNFLÄCHEN:

- VORGARTEN
- RASEN / SPIELWIESEN
- FLACHDACHBEGRÜNUNG, EXTENSIV

BÄUME UND STRÄUCHER:

MITTELGROSSE BÄUME:

- WILDBIRNE, SCHNEEBALLÄTTRIGER AHORN, ESSEBIE, GEFÜLLTBLÜHENDE VOGELKIRSCH

WILDEGEHÖLZ IN GRUPPEN:

- PÄPPELRINNS, KORNELKIRSCH, HECKENKIRSCH, HAGEBÜCHE, SCHWARZER HÖLZLER, ROT-BÜCHE, HOPFEN, WINDENDES GEISBLATT, BÜBERNELL-ROSE, HECKENROSE, REICHTACHELIGE ROSE

ORT, DATUM:

Fahrwangen, 10.06.2025

GRUNDEIGENTÜMER:

(Stadelmann Stutz Architektur & Aysel Yalin - Schöngauerstrasse 9 5618 Badvel)

PROJEKTVERFASSEN:

(Stadelmann Stutz Architektur, Philipp Weber - Moosweg 3 5615 Aargau Fahrwangen)

BAUHERR:

(Cumhur Cetinkaya & Aysel Yalin - Ballyweg 3 Duttikon 5605)



BAUVORHABEN:

201.2 - Neubau EFH, Ebnetweg, 5615 Fahrwangen

PARZELLE:

2087

KOTEN (MEERESHÖHE):

Schlafgeschoss: 580.70 m.ü.M. ± 0.00

REFERENZPUNKT (MEERESHÖHE):

1385: 585.88 m.ü.M. ± 5.18

BAUHERRSCHAFT:

Cumhur Cetinkaya & Aysel Yalin,  
Ballyweg 3,  
Duttikon 5605

ARCHITEKT:

Stadelmann Stutz Architektur,  
Moosweg 3,  
5615 Fahrwangen

201 Grundrisse

Baueingabe

1:100

DATUM: 10.06.2025

INDEX:

REVIDIERT: 02.07.2025


VISUM ARCHITEKT: pw8

GEZEICHNET: mgo


ARCHITEKTUR

STADELMANN STUTZ ARCHITEKTUR


056 667 93 00  
INFO@STA-ST.CH  
MOOSWEG 3  
5615 FAHRWANGEN

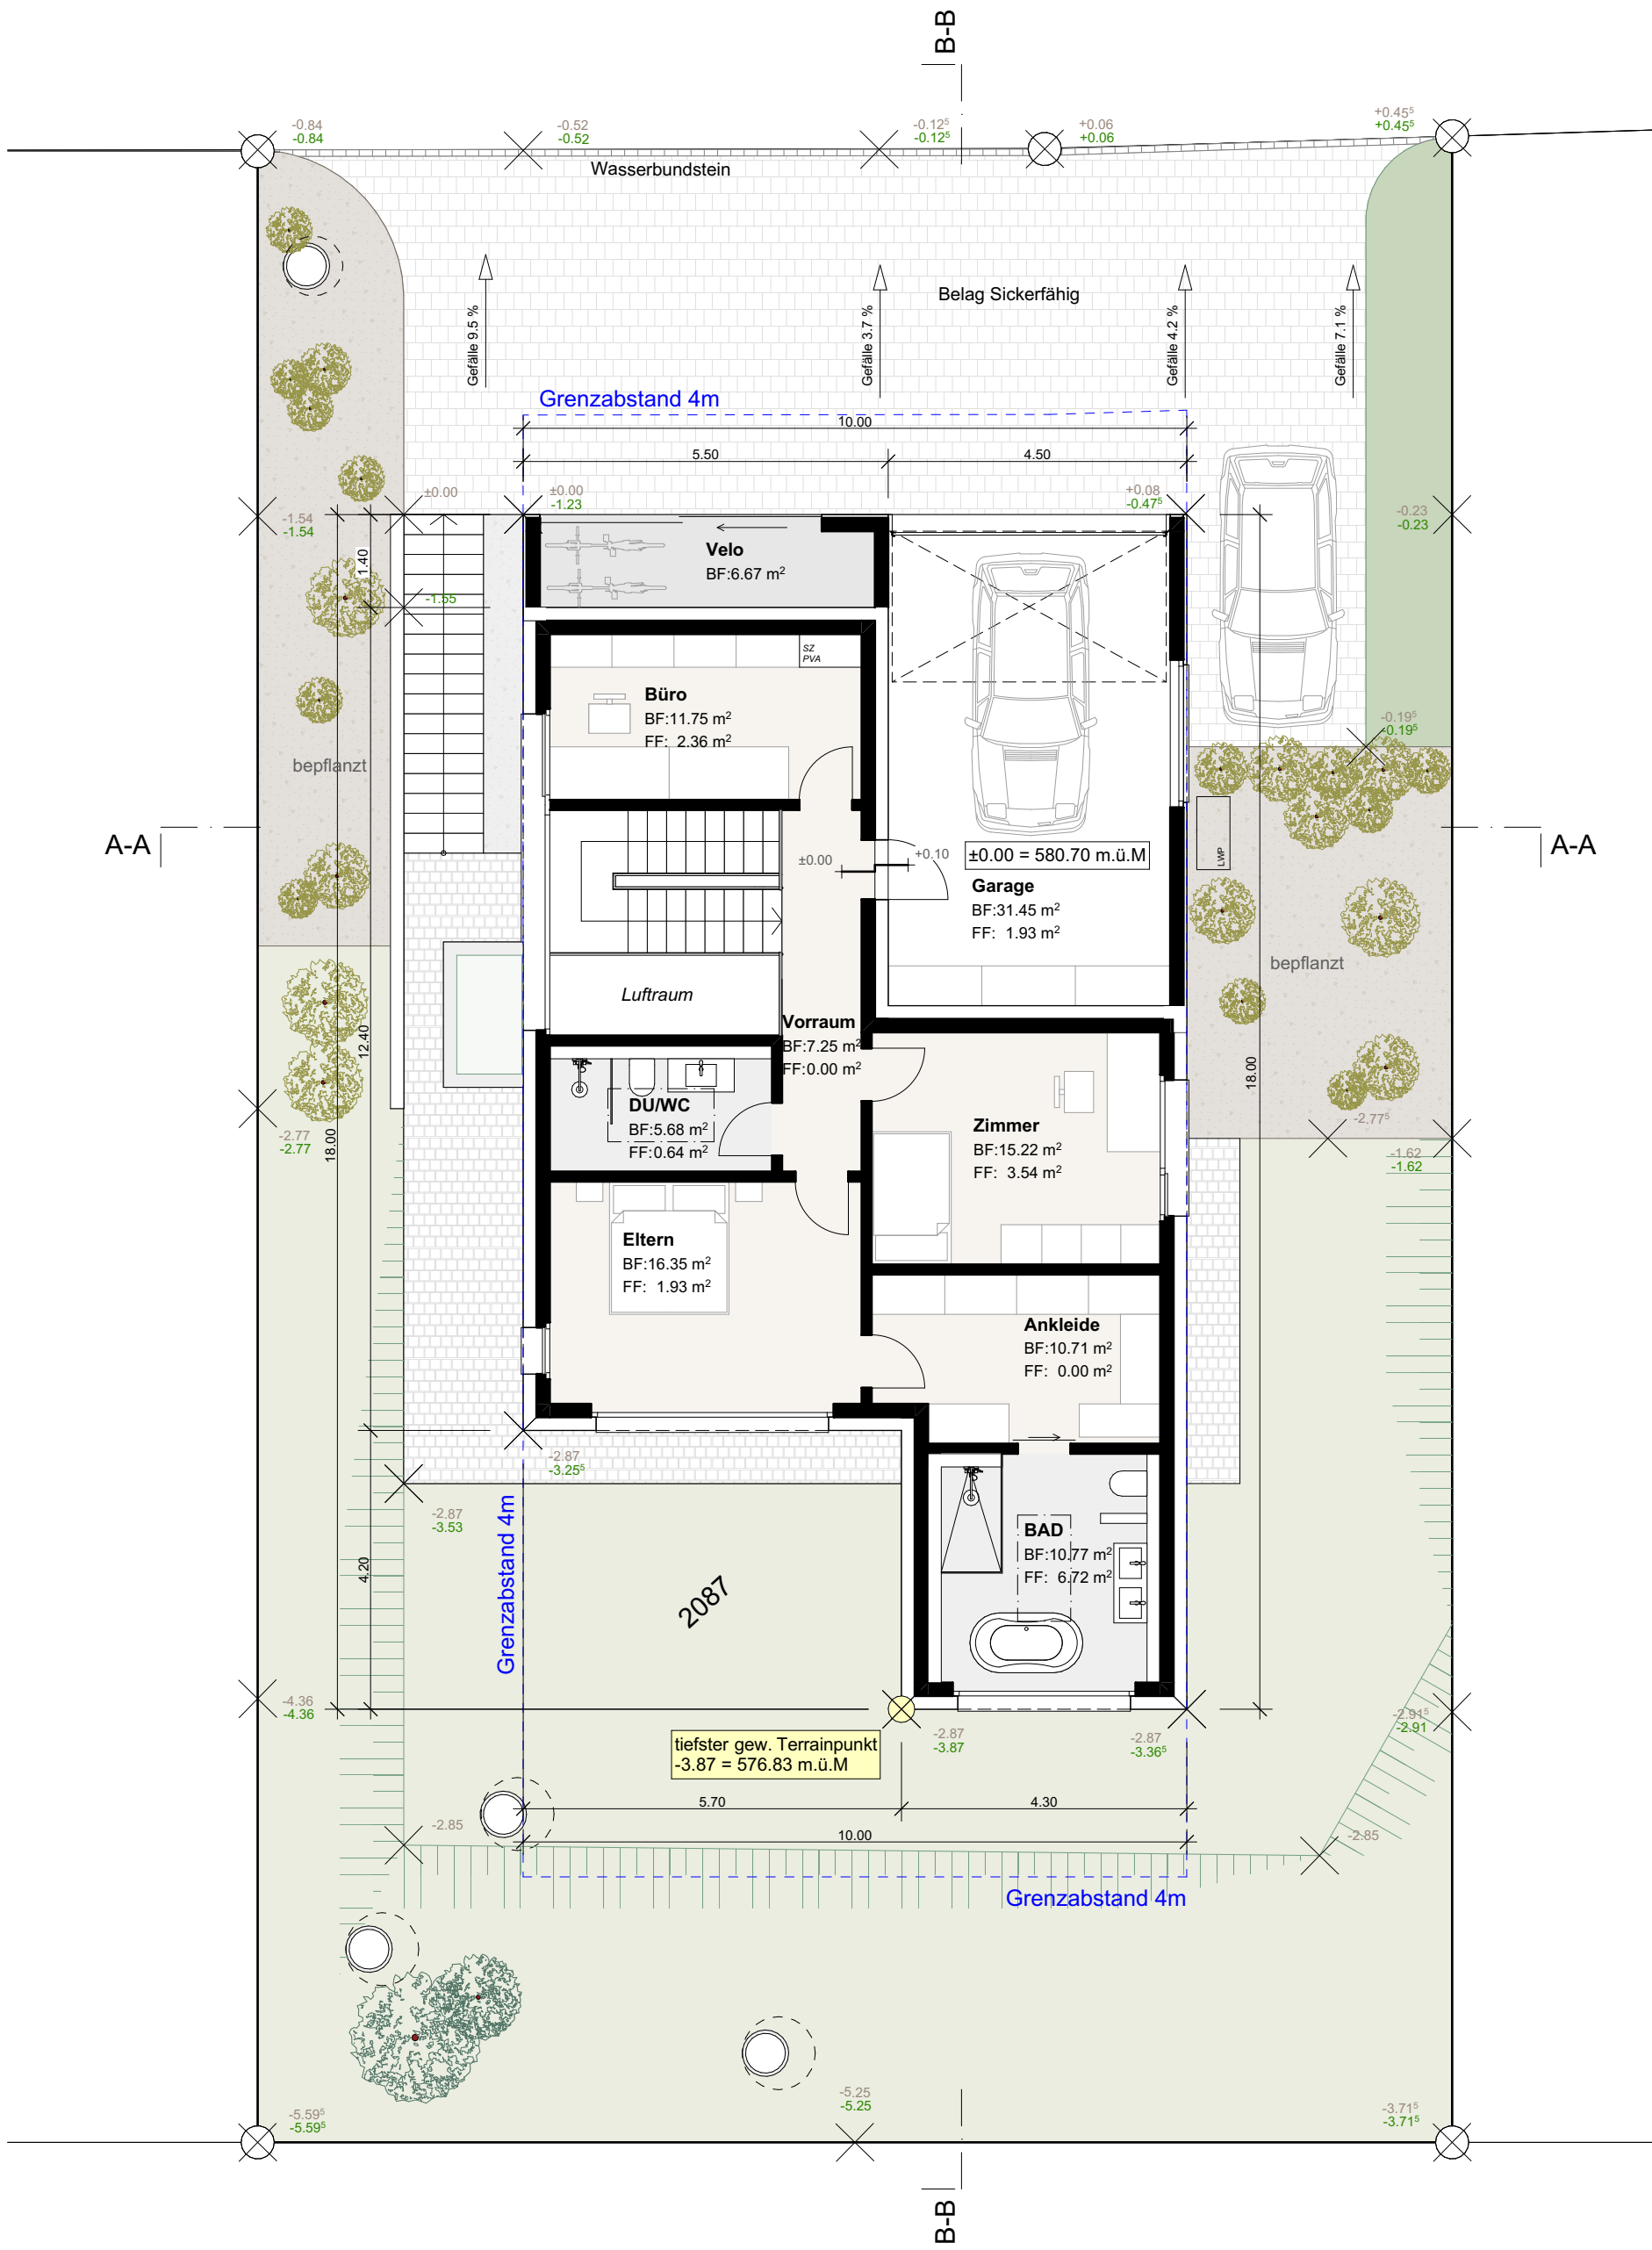

SCHLAFGESCHOSS  
MST 1:100

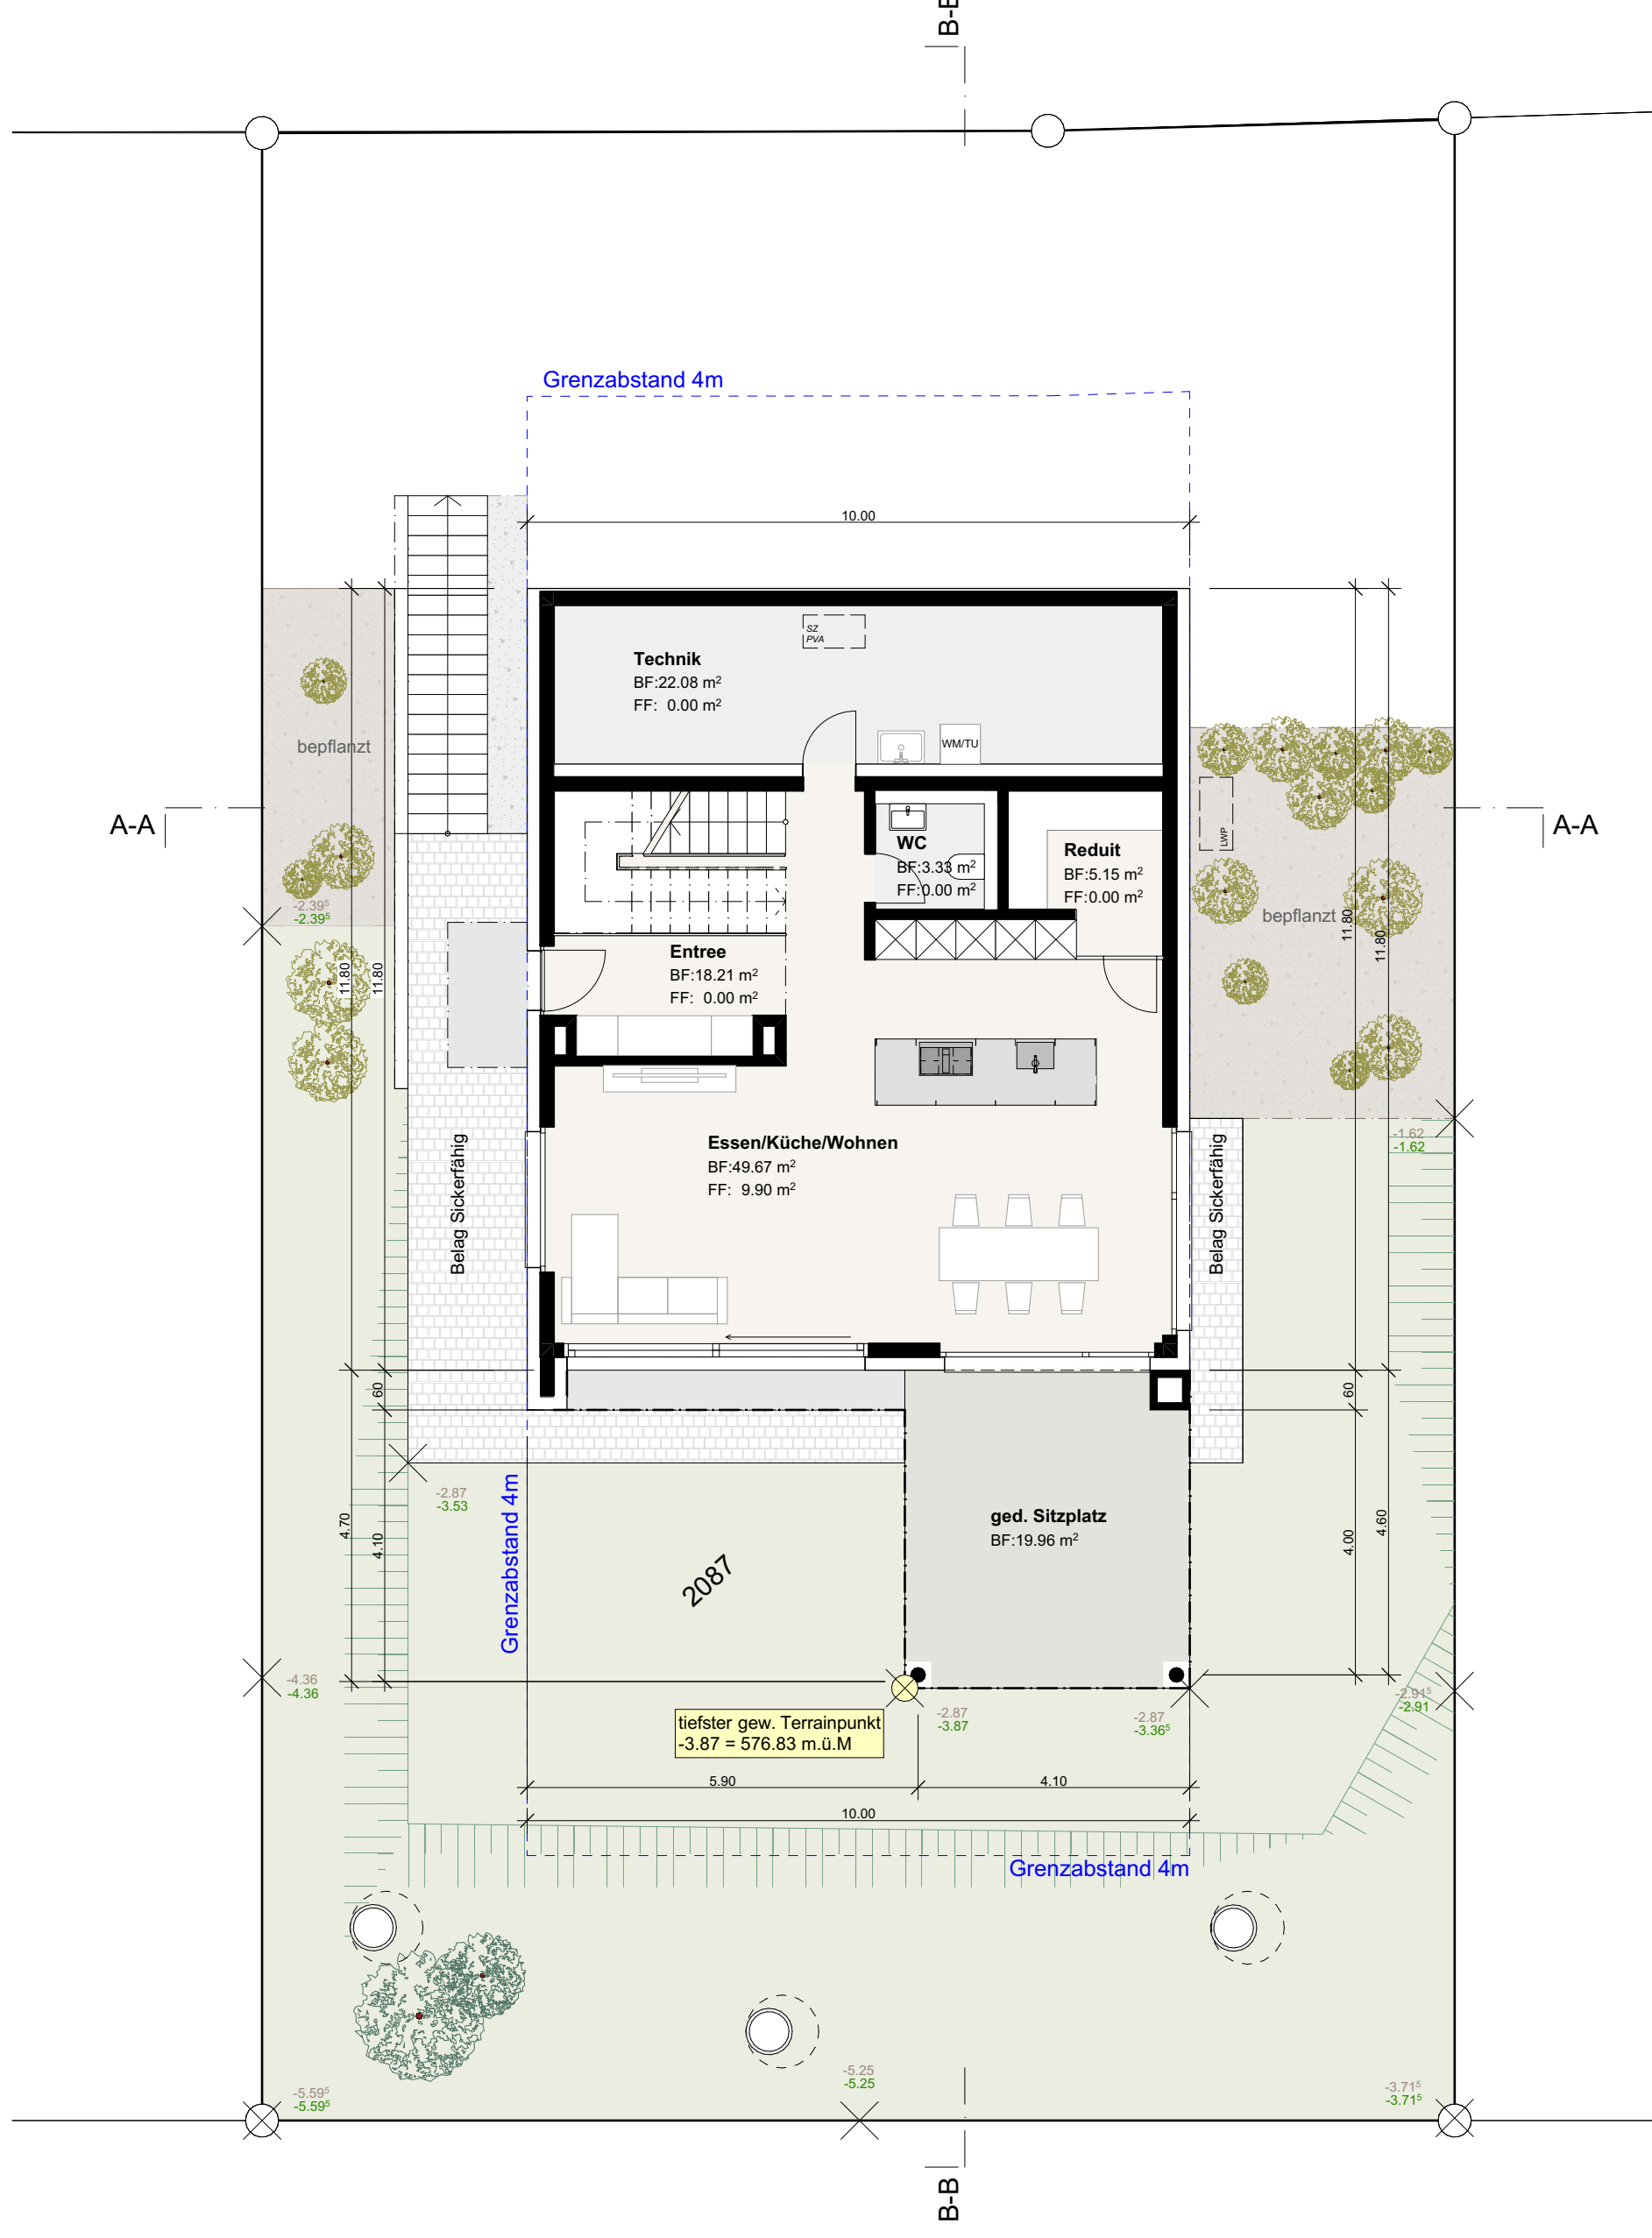

WOHNGESCHOSS  
MST 1:100

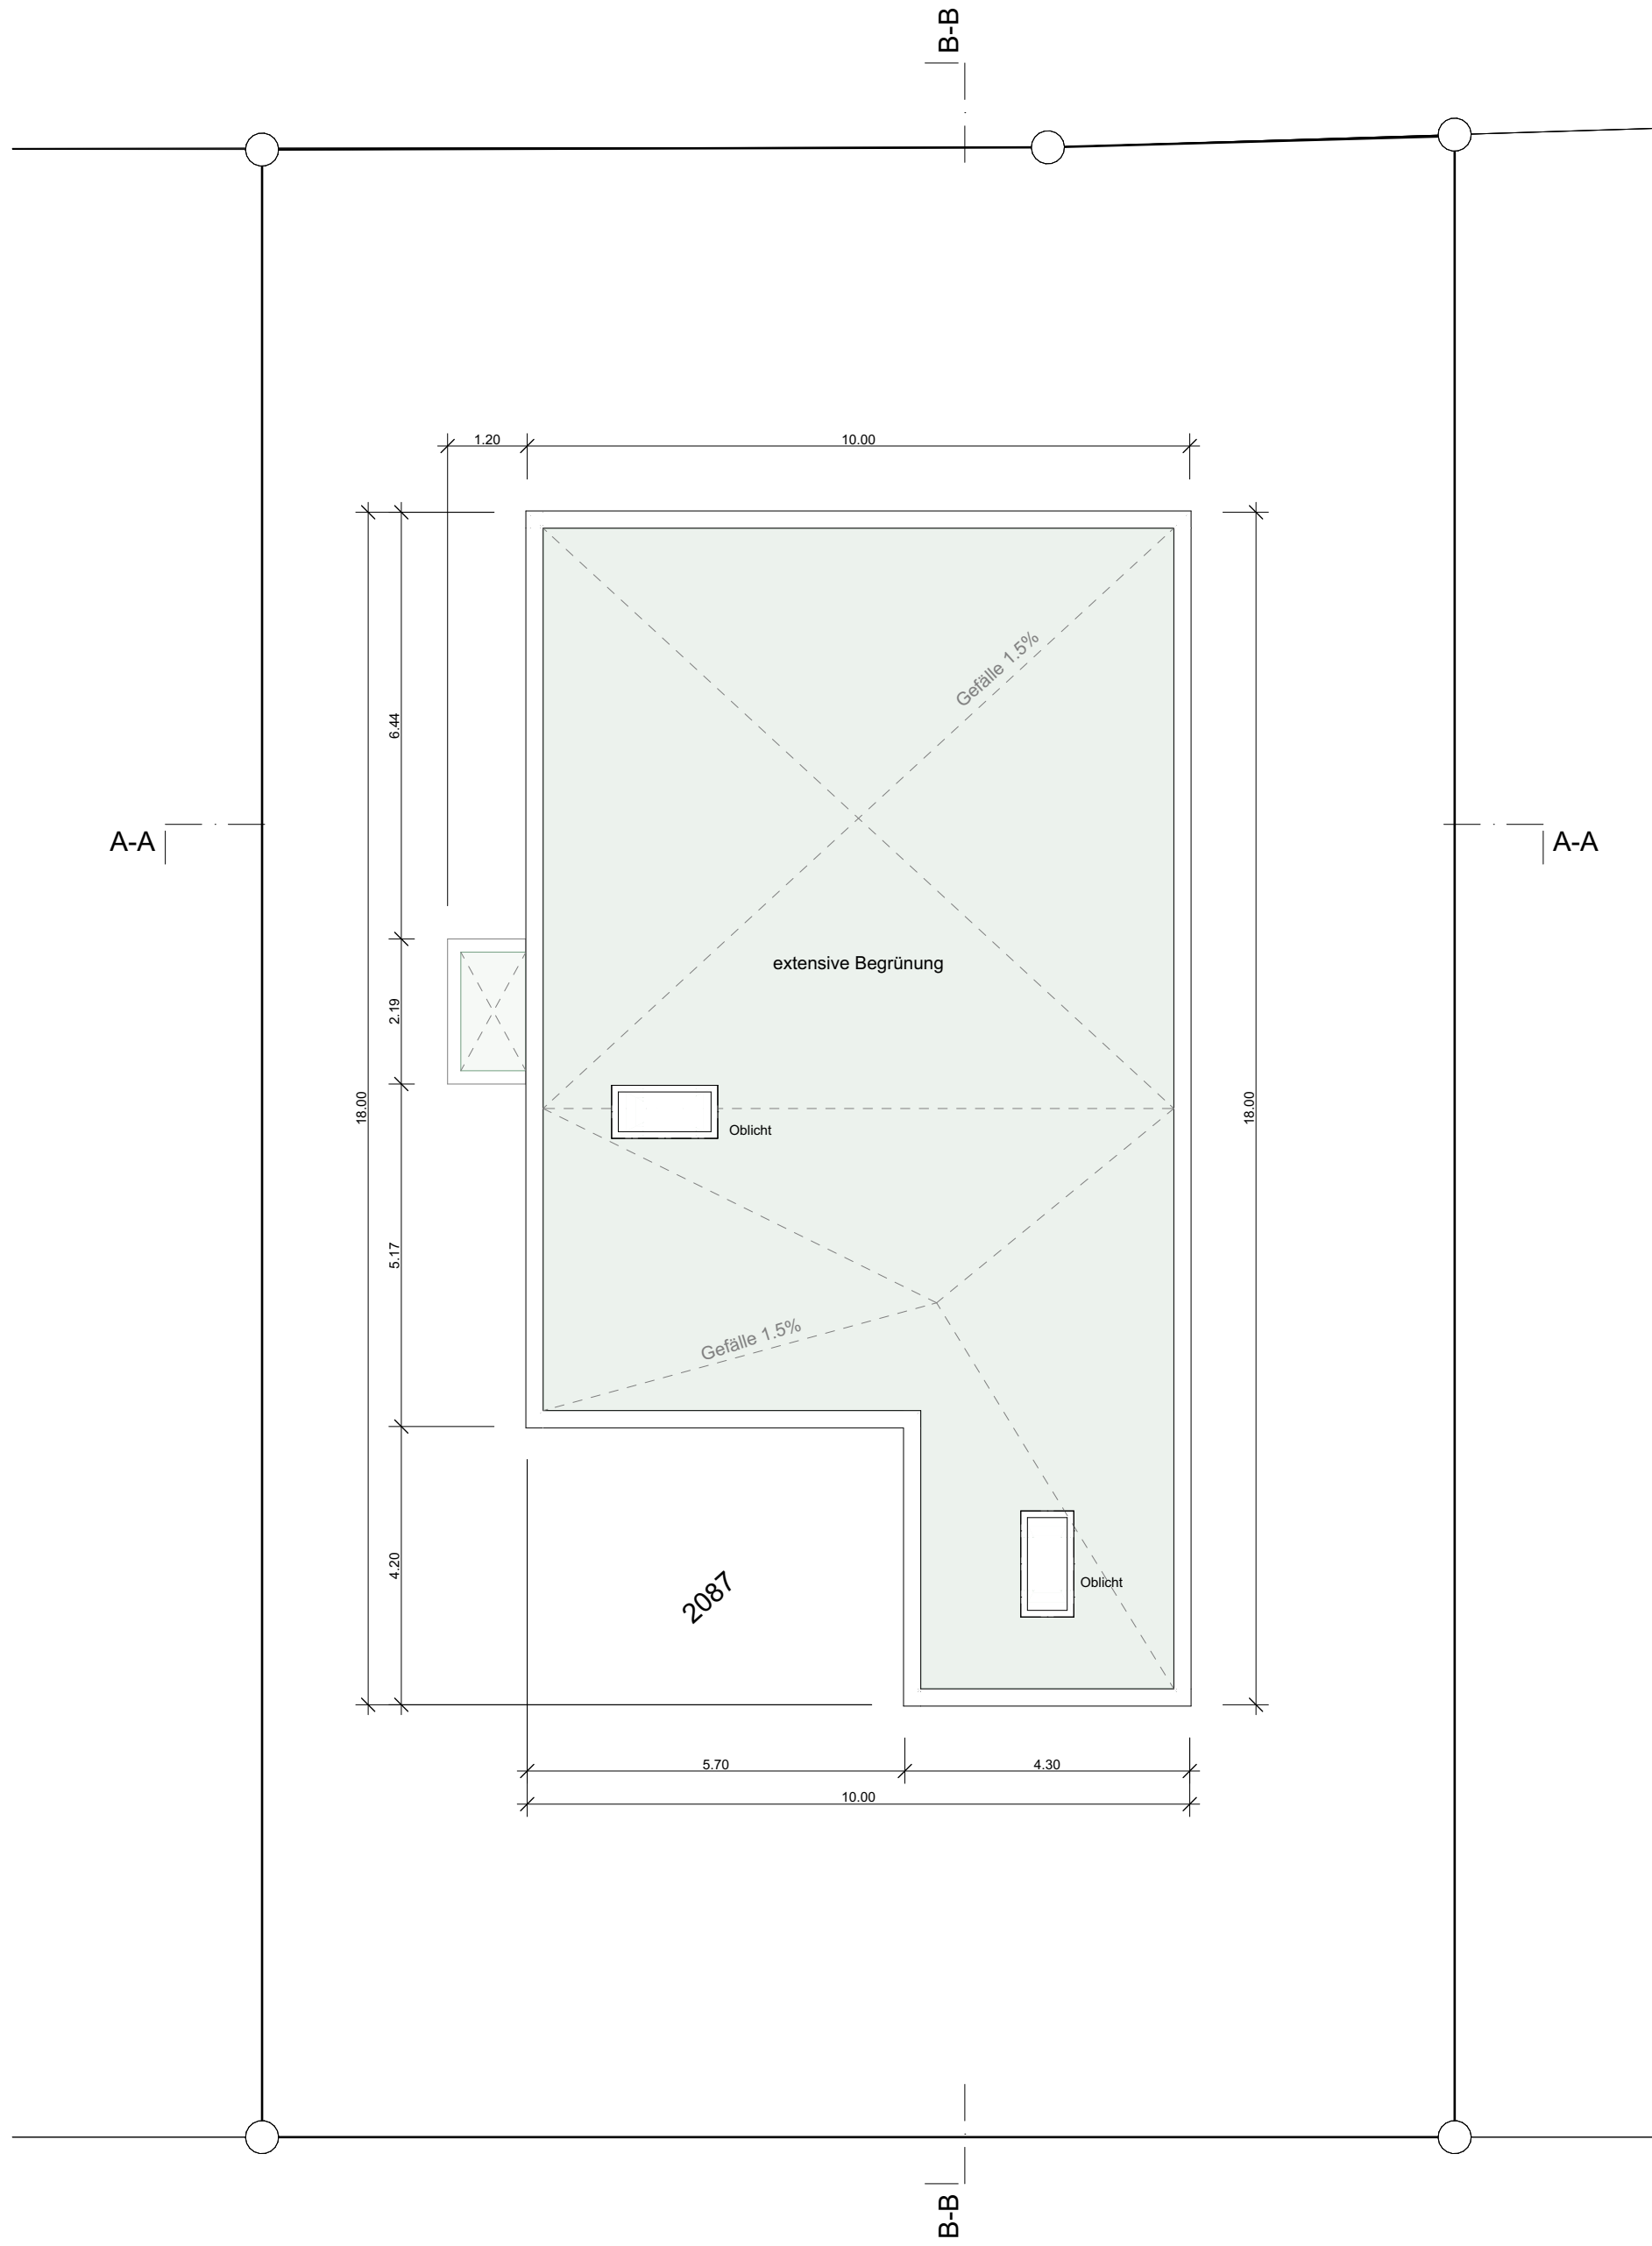

DACHAUFSICHT  
MST 1:100