

ORT, DATUM:
Fahrwangen, 10.06.2025

GRUNDEIGENTÜMER:
(Erbengemeinschaft Rodel c/o Markus Rodel -
Schongauerstrasse 9 5618 Bettwil)

PROJEKTVERFASSER:
(Stadelmann Stutz Architektur, Philipp Weber -
Moosweg 3 5615 Aargau Fahrwangen)

BAUHERR:
(Cumhur Cetinkaya & Aysel Yalin -
Ballyweg 3 Dottikon 5605)



BAUVORHABEN:
201.2 - Neubau EFH, Ebnetweg, 5615 Fahrwangen

PARZELLE: 2087 KOTEN (MEERESHÖHE): Schlafgeschoss: 580.70 m.ü.M = ± 0.00 REFERENZPUNKT (MEERESHÖHE): 1385: 585.88 m.ü.M = +5.18

BAUHERRSCHAFT: Cumhur Cetinkaya & Aysel Yalin,
Ballyweg 3,
Dottikon 5605

ARCHITEKT: Stadelmann Stutz Architektur,
Moosweg 3,
5615 Fahrwangen


1002 Schema Ausnützung Baueingabe 1:100

DATUM: 10.06.2025 INDEX: VISUM ARCHITEKT: pwe
FORMAT: A2 REVIDIERT: GEZEICHNET: mgo




STADELMANN STUTZ ARCHITEKTUR

056 667 93 00
INFO@STA-ST.CH
MOOSWEG 3
5615 FAHRWANGEN

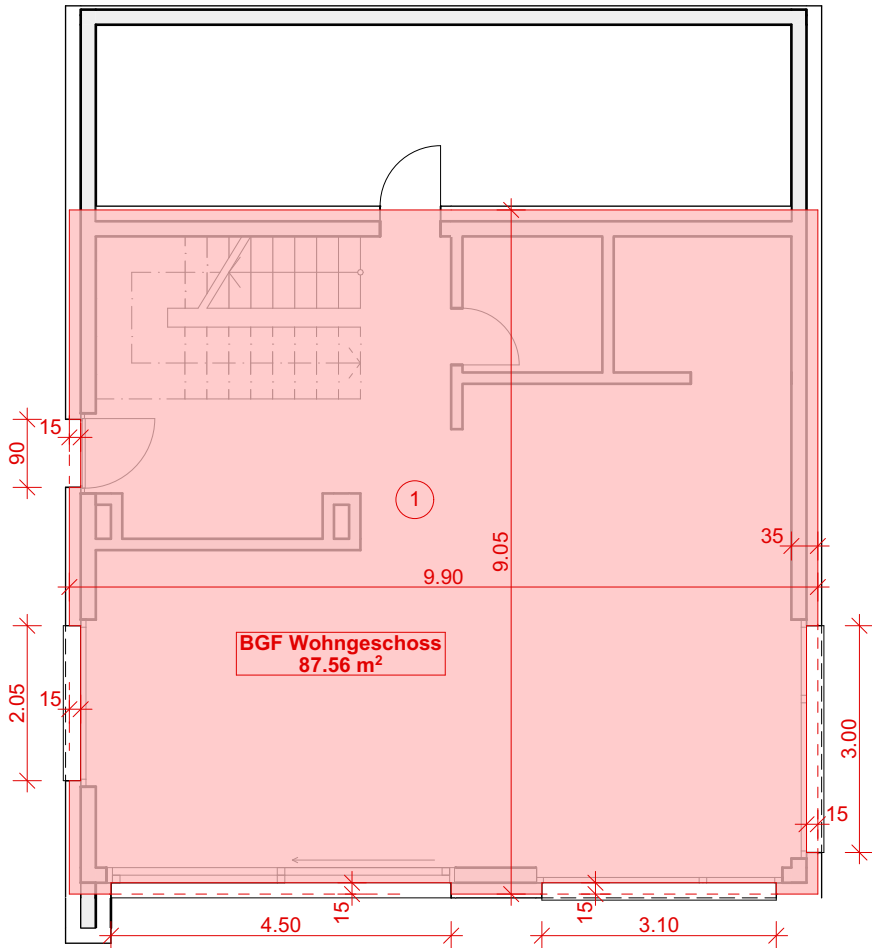

SCHEMA AUSNÜTZUNG WOHNGESCHOSS

MST 1:100

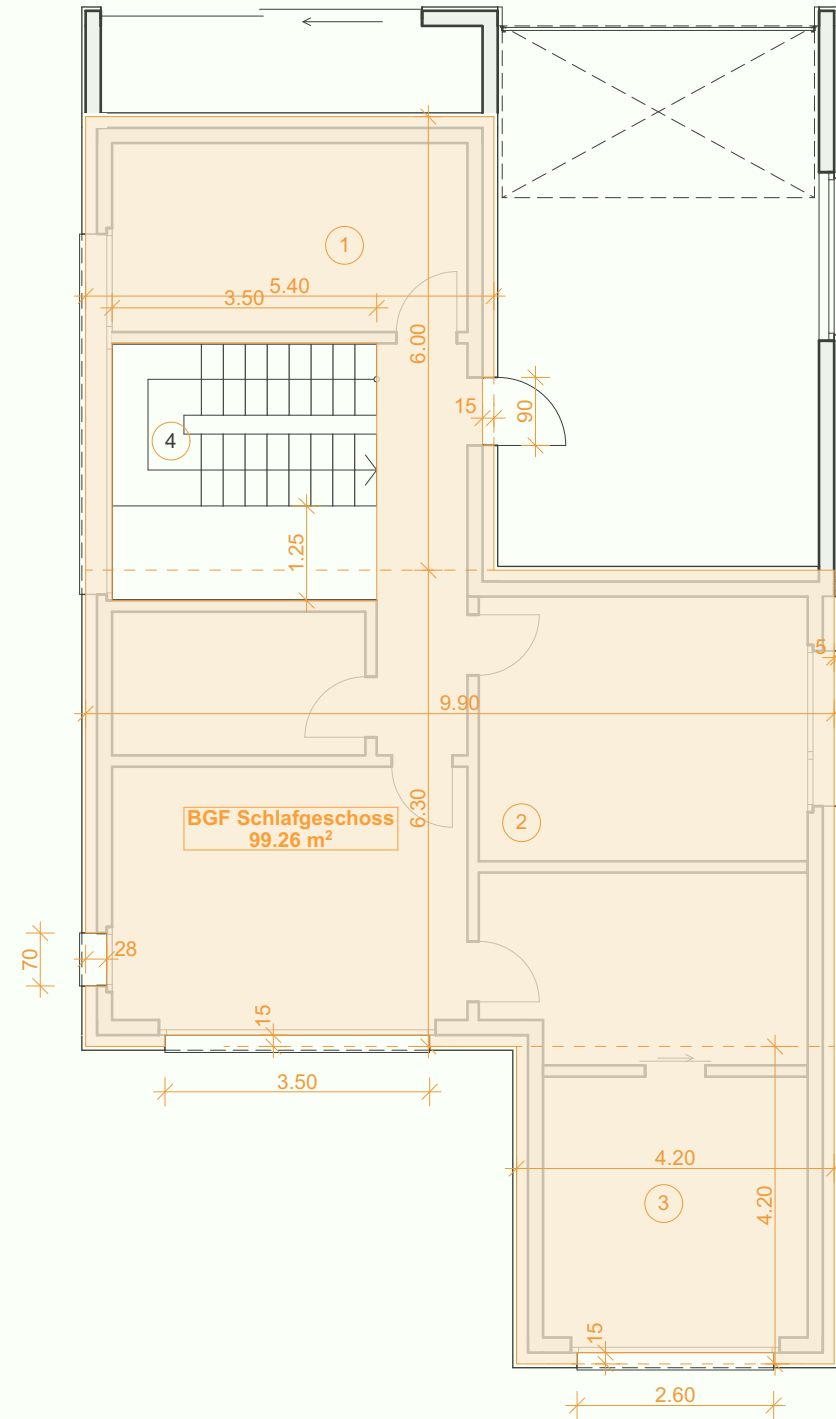

SCHEMA AUSNÜTZUNG SCHLAFGESCHOSS

MST 1:100