


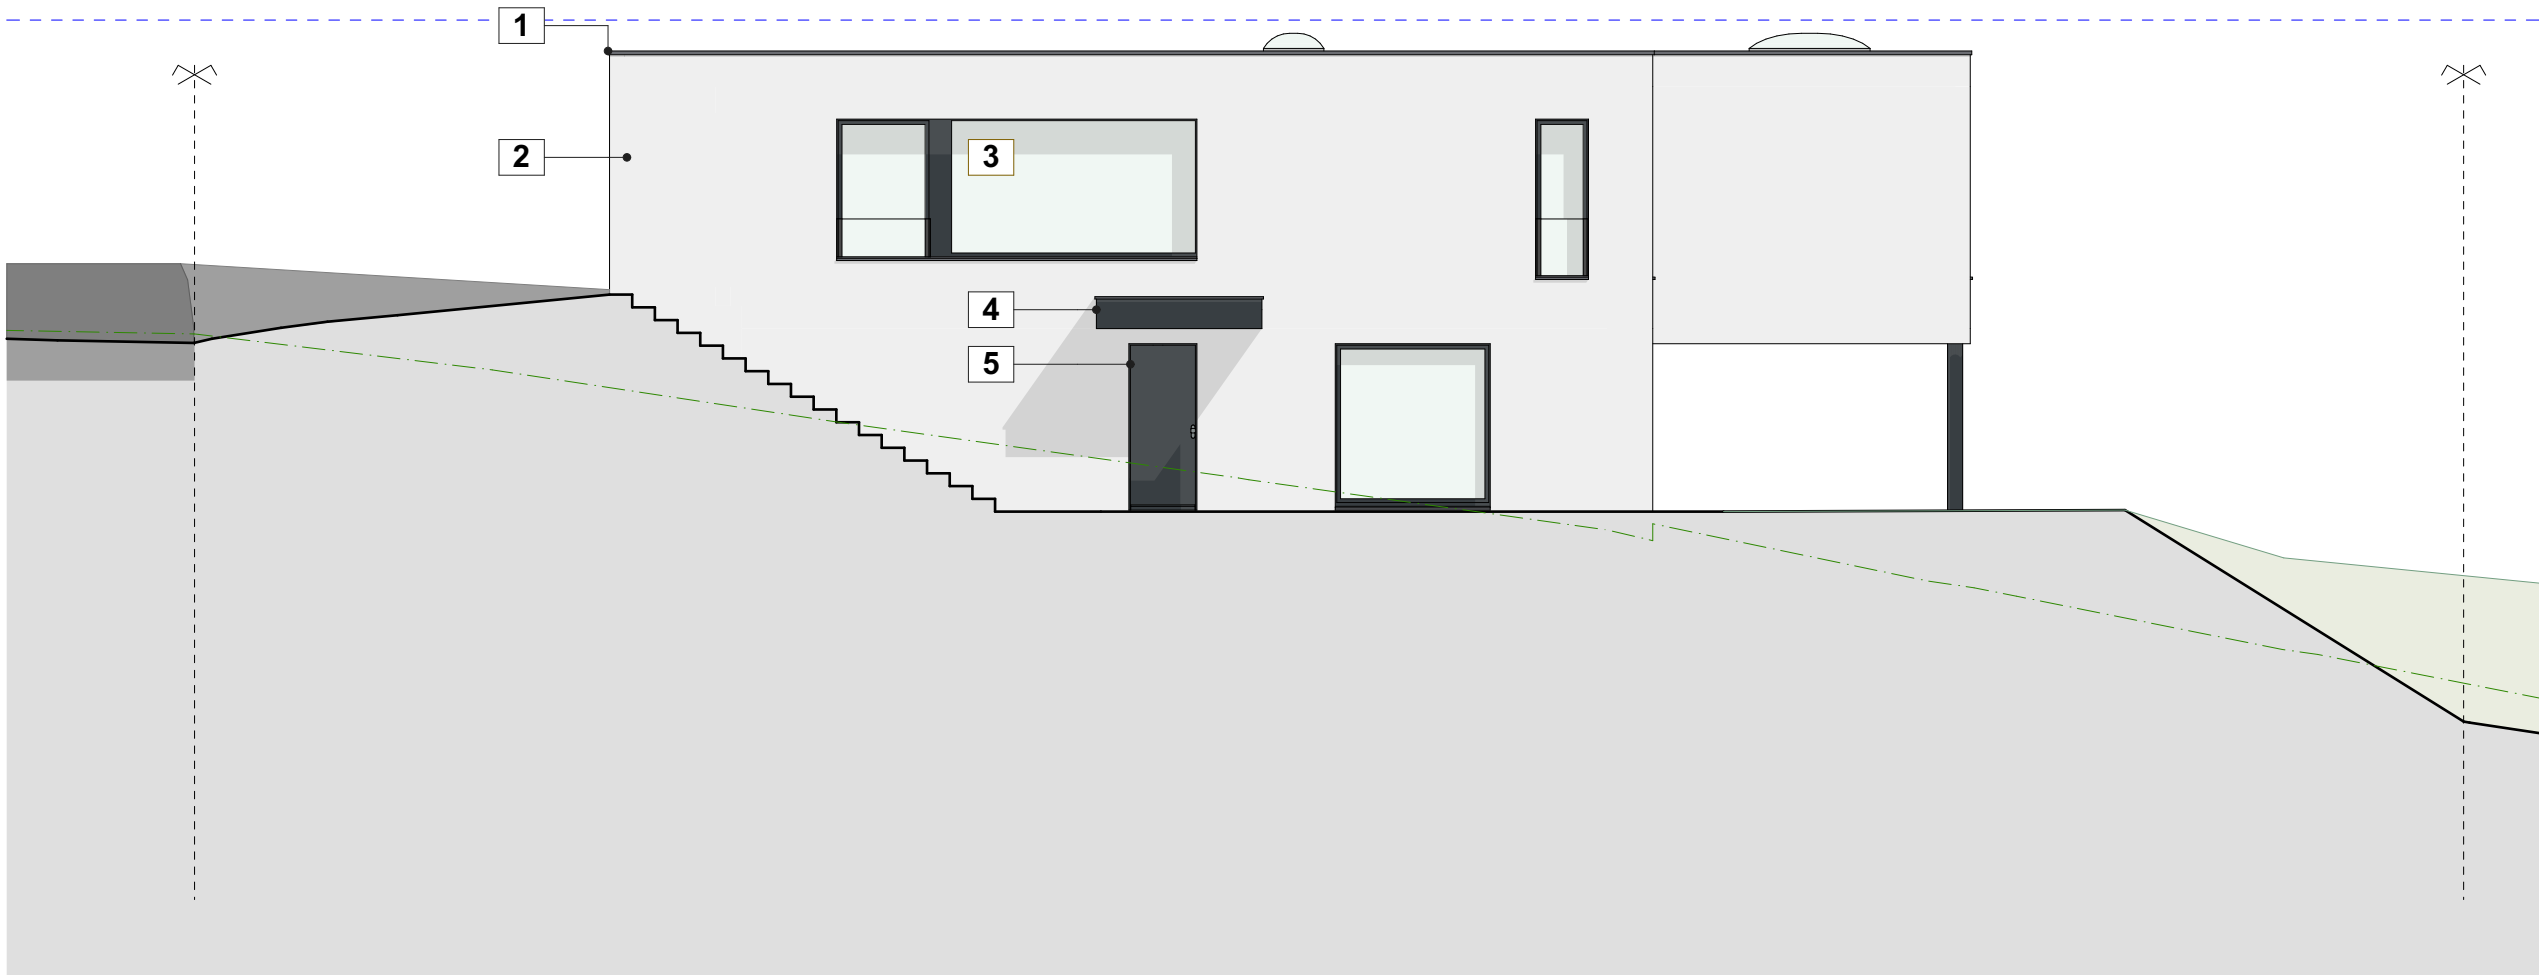

- | | | | | | |
|---|----------------|--|---|---------------------|--|
| 1 | DACHRAND CNS | | 4 | VERPUTZ DUNKEL | |
| 2 | VERPUTZ HELL | | 5 | EINGANGSTÜRE DUNKEL | |
| 3 | FENSTER DUNKEL | | | | |

ORT, DATUM:
Fahrwangen, 10.06.2025

PROJEKTVERFASSER:
(Stadelmann Stutz Architektur, Philipp Weber -
Moosweg 3 5615 Aargau Fahrwangen)

BAUHERR:
(Cumhur Cetinkaya & Aysel Yalin -
Ballyweg 3 Dottikon 5605)

GRUNDEIGENTÜMER:
(Erbengemeinschaft Rodel c/o Markus Rodel -
Schongauerstrasse 9 5618 Bettwil)