

Fahrwangen

1:500

Plannummer: 40

Parzellennummer: 1402




Katasterplankopie

Legende: www.cadastre.ch/legende
Datenqualität: Standard AV93

KANTON AARGAU

Datum: 22.01.2024

Nachführungsgeometer
Kreis Lenzburg

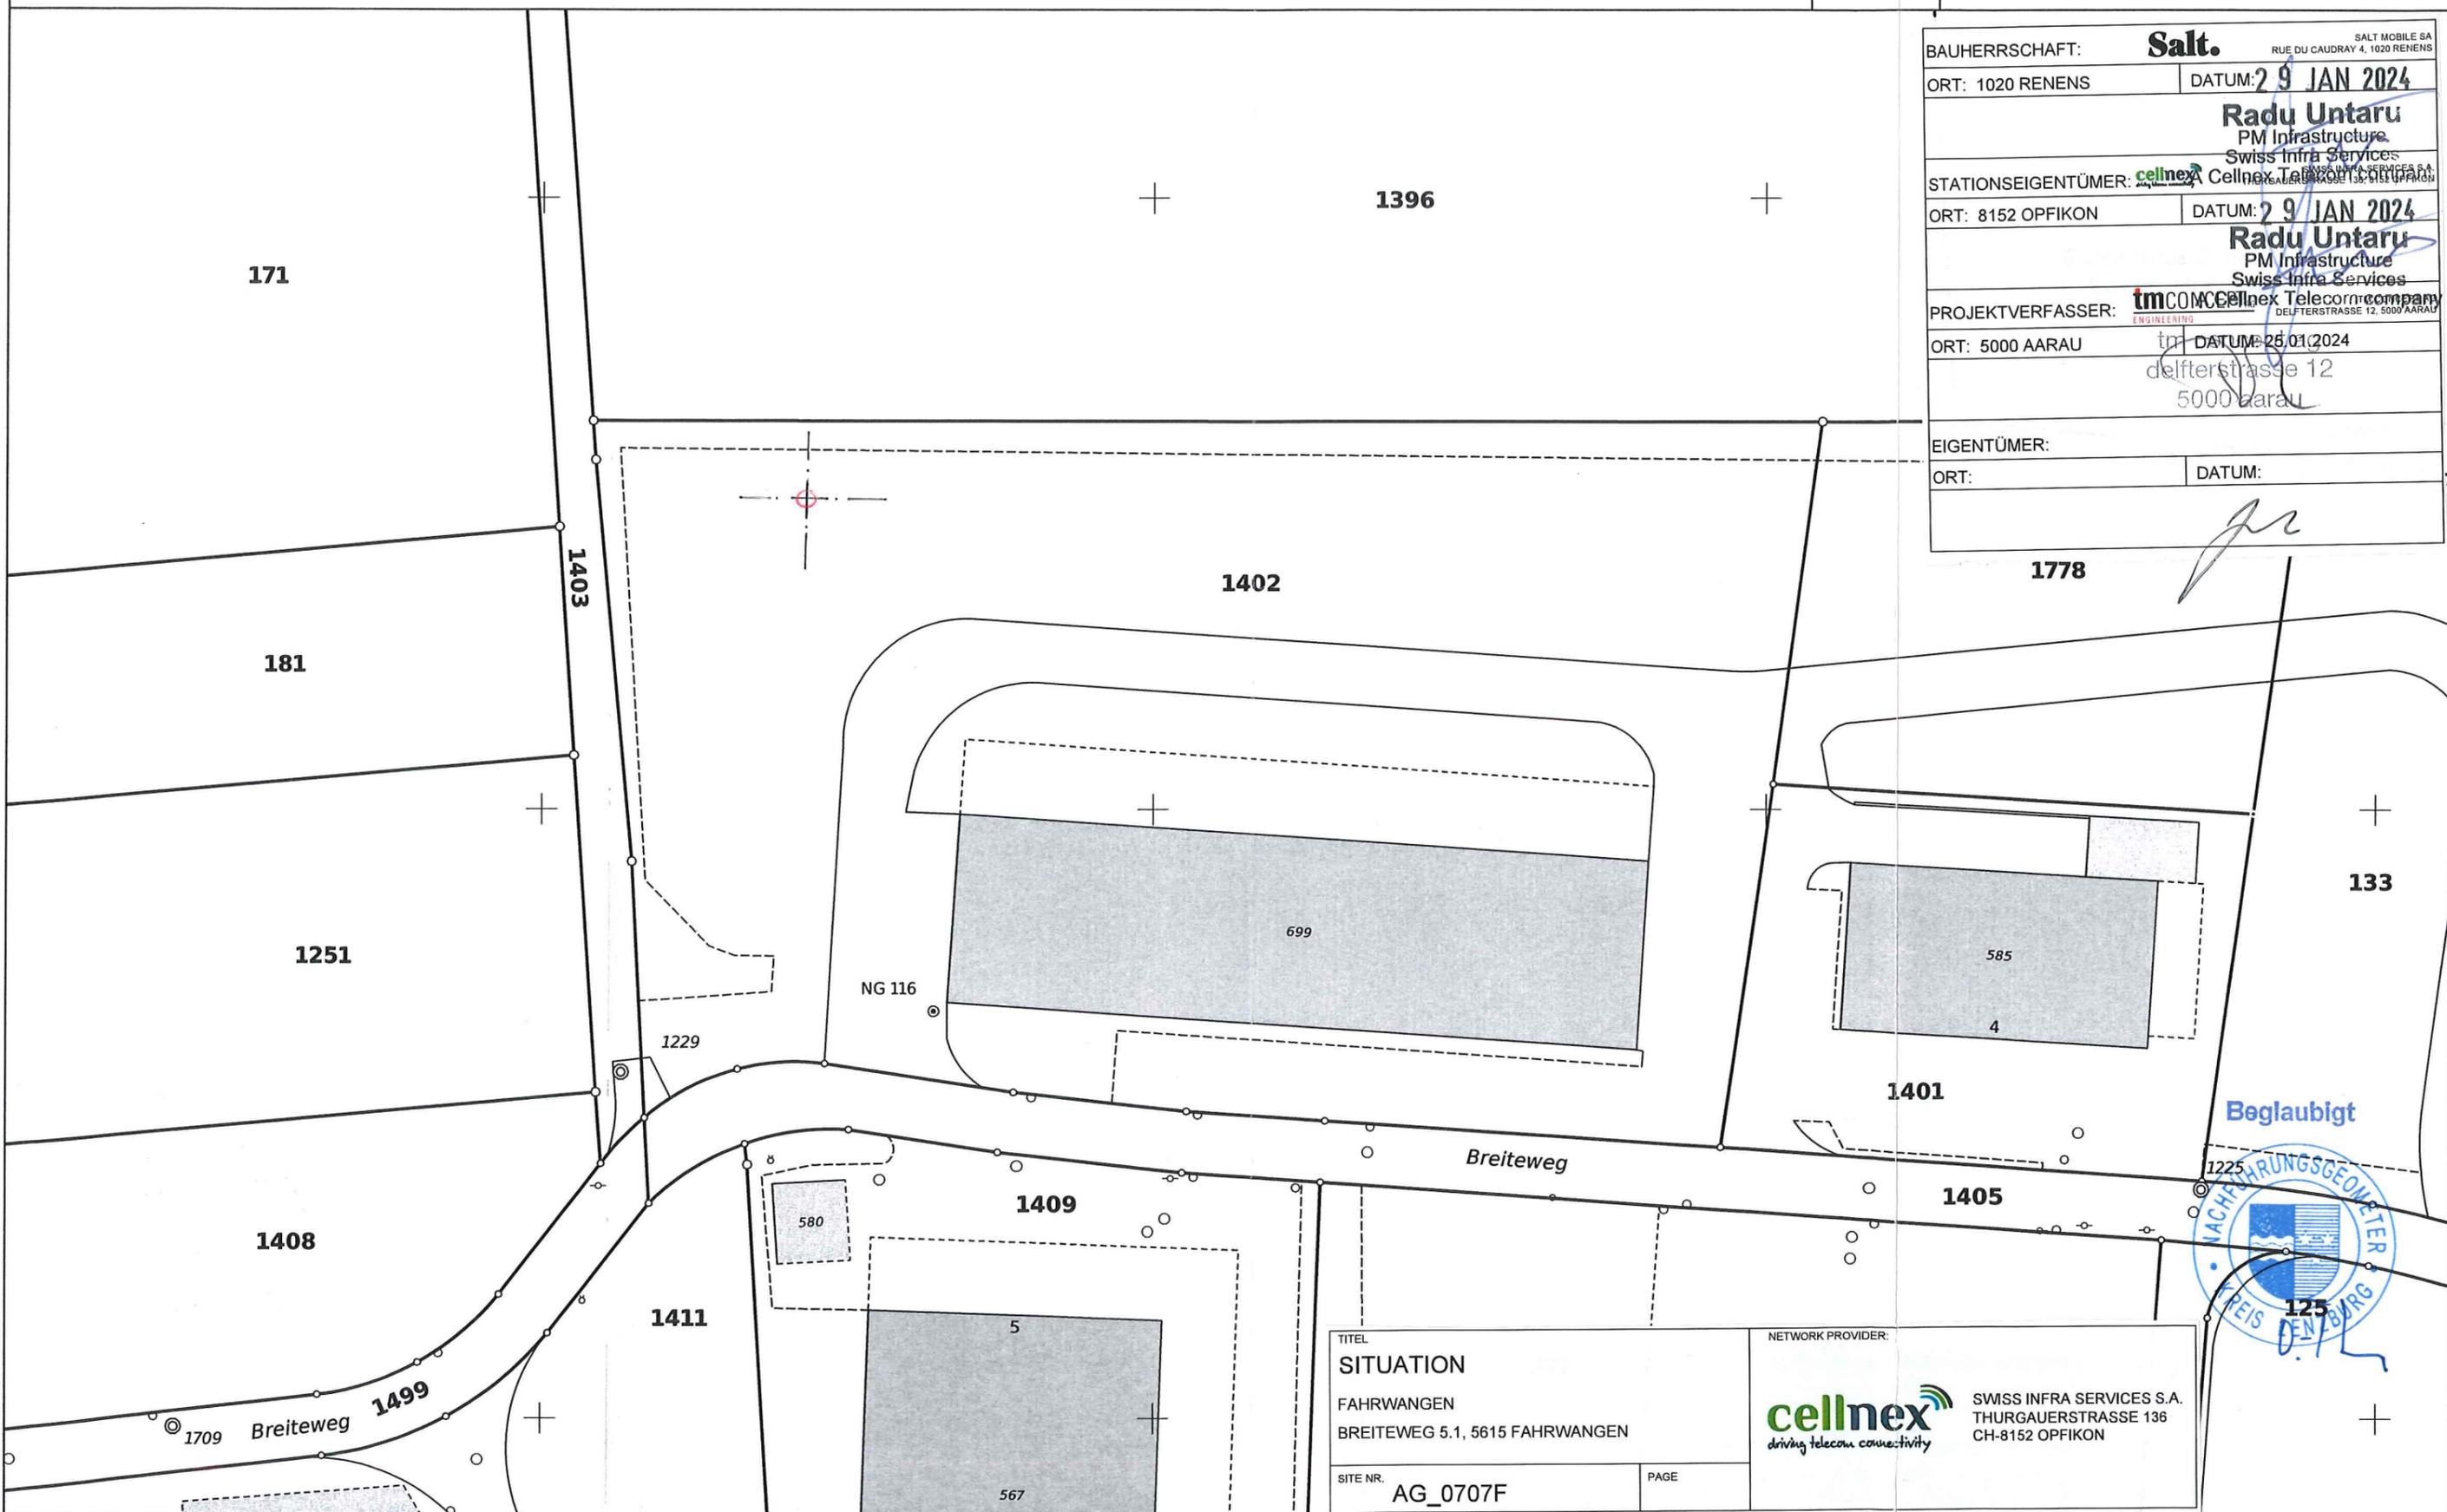

BAUHERRSCHAFT:	Salt.	<small>SALT MOBILE SA RUE DU CAUDRAY 4, 1020 RENENS</small>
ORT: 1020 RENENS	DATUM: 29 JAN 2024	
Radu Untaru PM Infrastructure Swiss Infra Services		
STATIONSEIGENTÜMER:	celnEX Cellnex Telecom company	
ORT: 8152 OPFIKON	DATUM: 29 JAN 2024	
Radu Untaru PM Infrastructure Swiss Infra Services		
PROJEKTVERFASSER:	tmCOM Cellnex Telecom company <small>ENGINEERING DELFTERSTRASSE 12, 5000 AARAU</small>	
ORT: 5000 AARAU	DATUM: 25.01.2024	
delfterstrasse 12 5000 Aarau		
EIGENTÜMER:		
ORT:	DATUM:	



TITEL	NETWORK PROVIDER:
SITUATION	cellnEX driving telecom connectivity
FAHRWANGEN BREITEWEG 5.1, 5615 FAHRWANGEN	SWISS INFRA SERVICES S.A. THURGAUERSTRASSE 136 CH-8152 OPFIKON
SITE NR. AG_0707F	PAGE

Parzellen mit unterstrichenen Nummern sind an einer Mutation beteiligt und im Grundbuch noch nicht rechtskräftig eingetragen.
Achtung! Schutz der Vermessungspunkte: Gefährdungen solcher Punkte (Signaturen © © ©) sind umgehend zu melden (Tel. 056 733 33 33).