



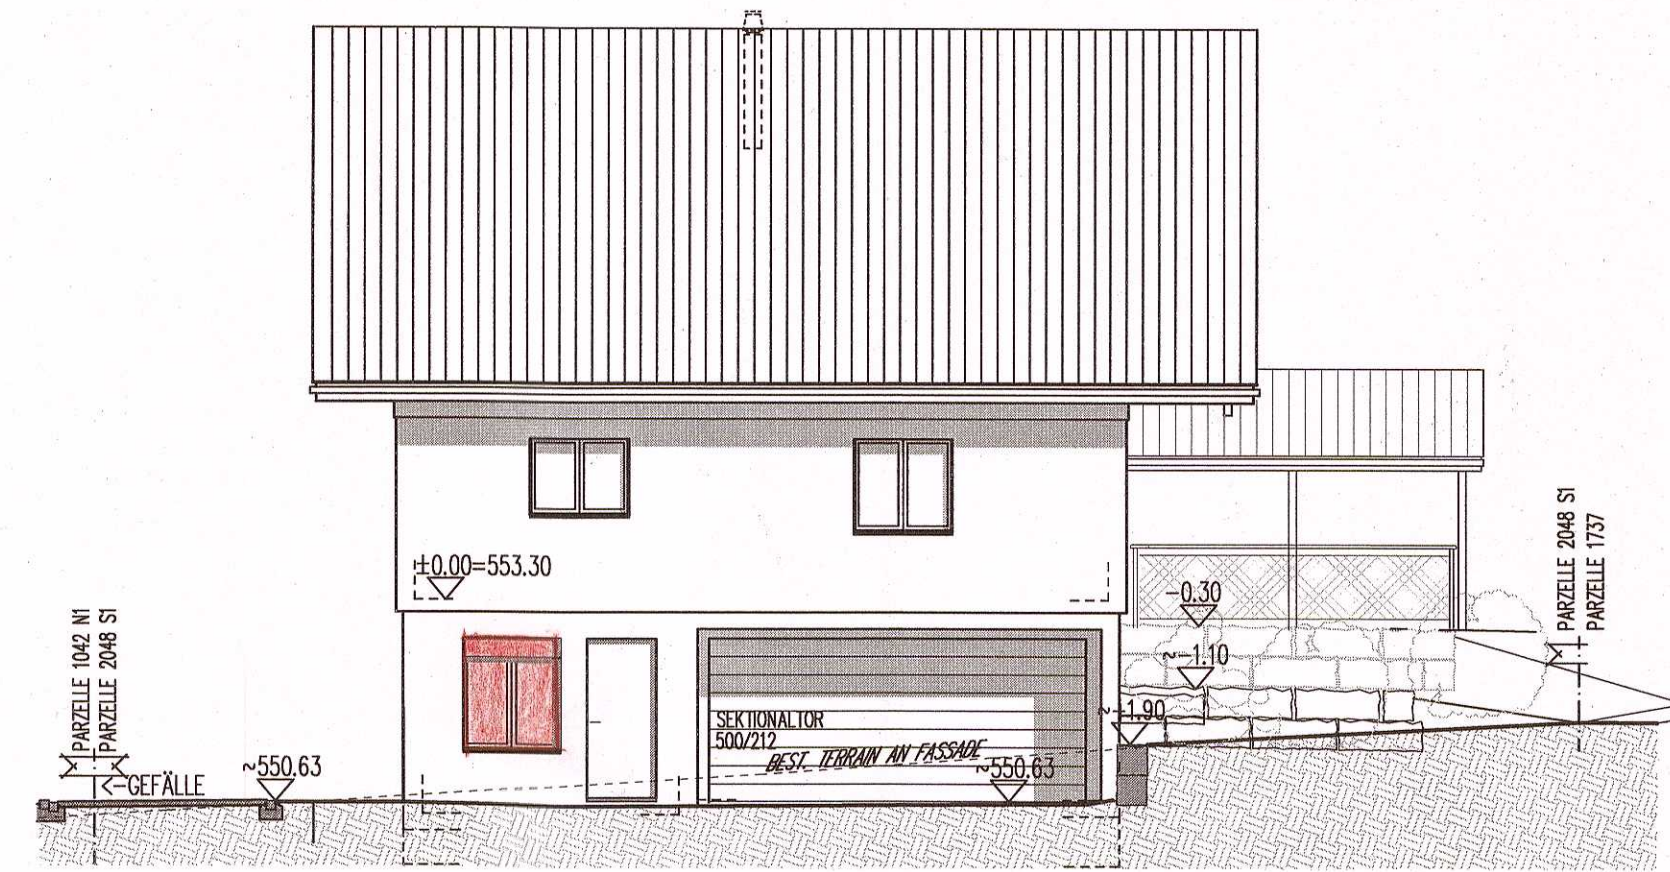


S1 WESTFASADE

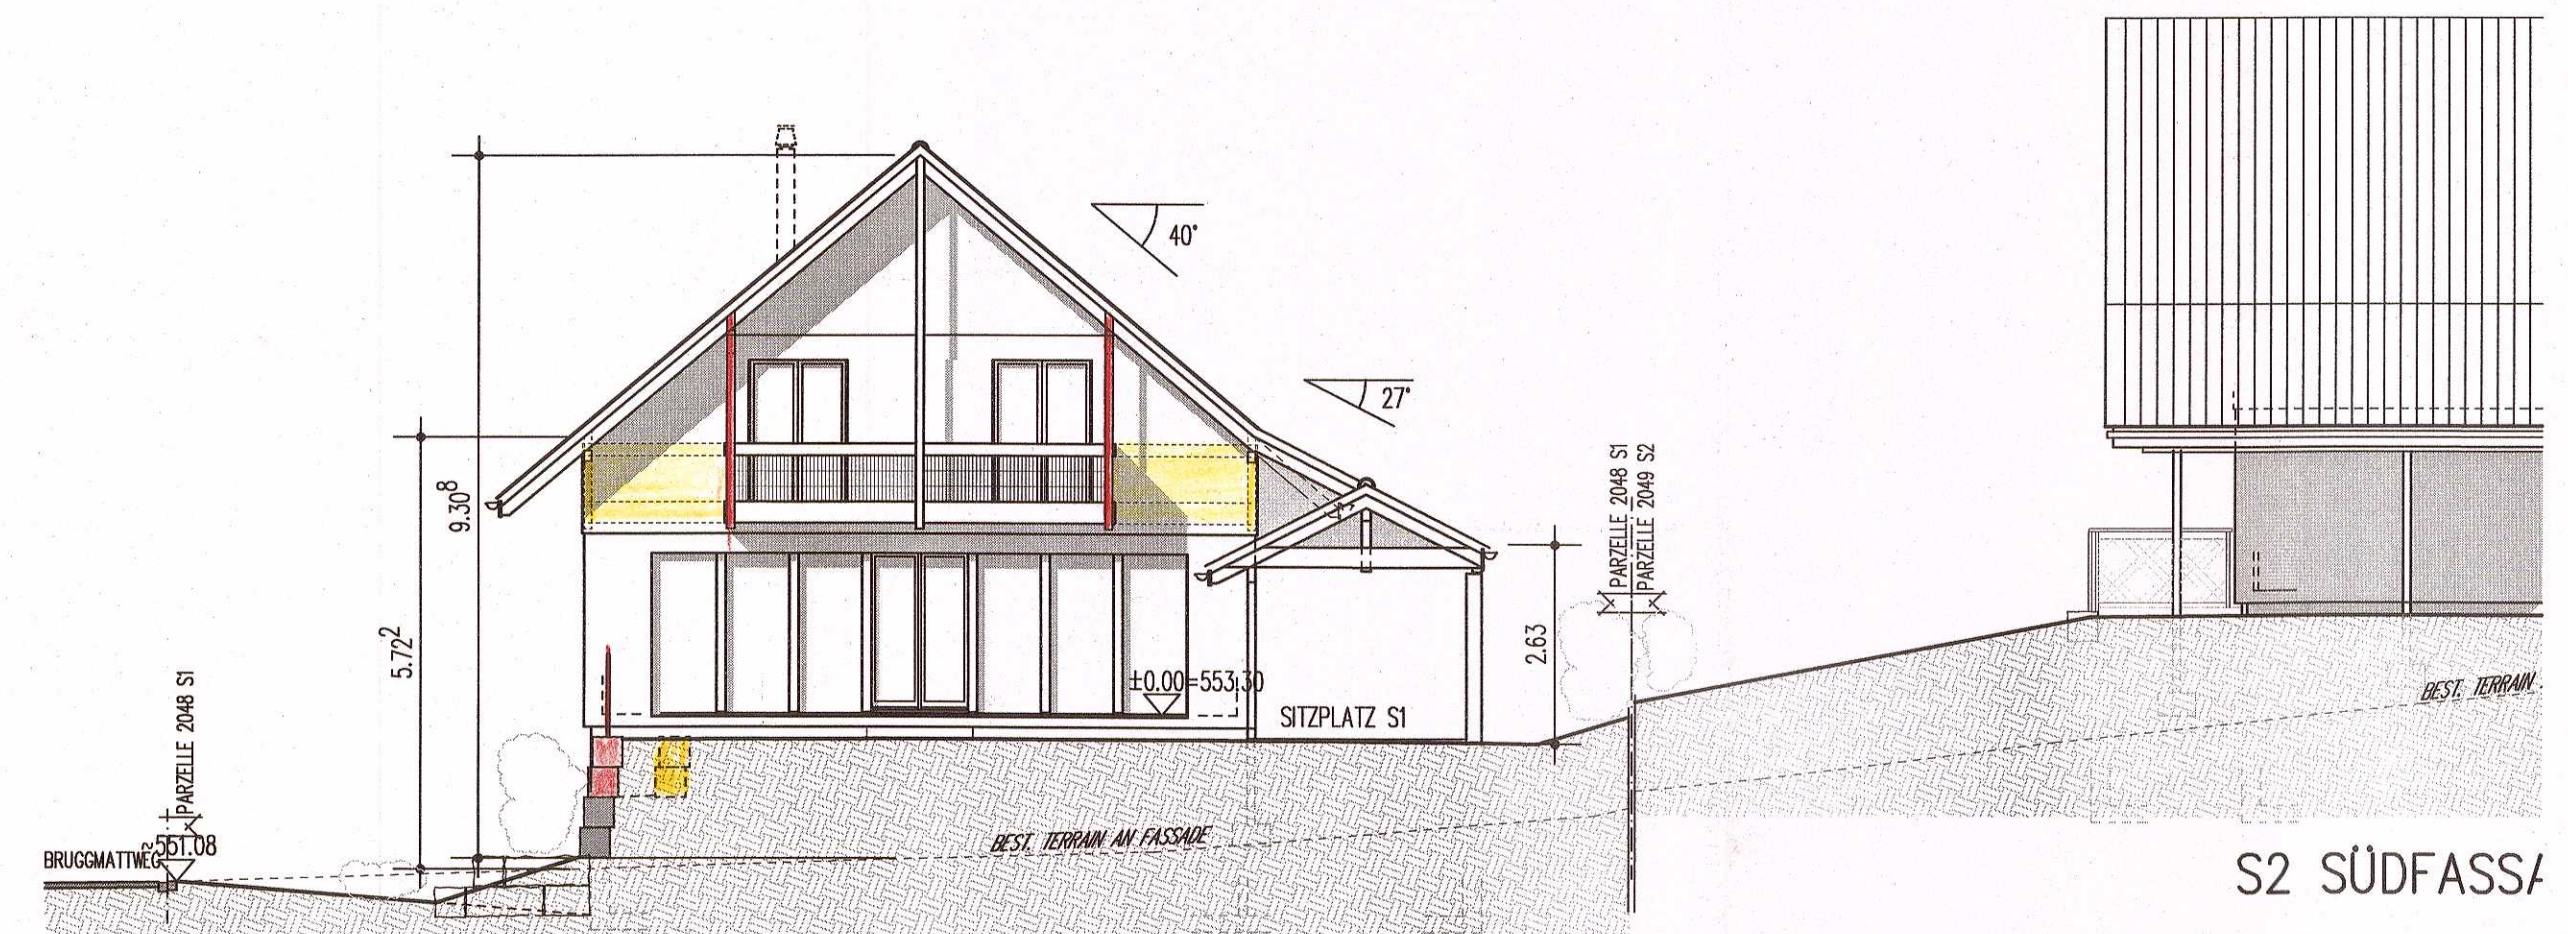


S1 SÜDFASADE

S2 SÜDFASADE

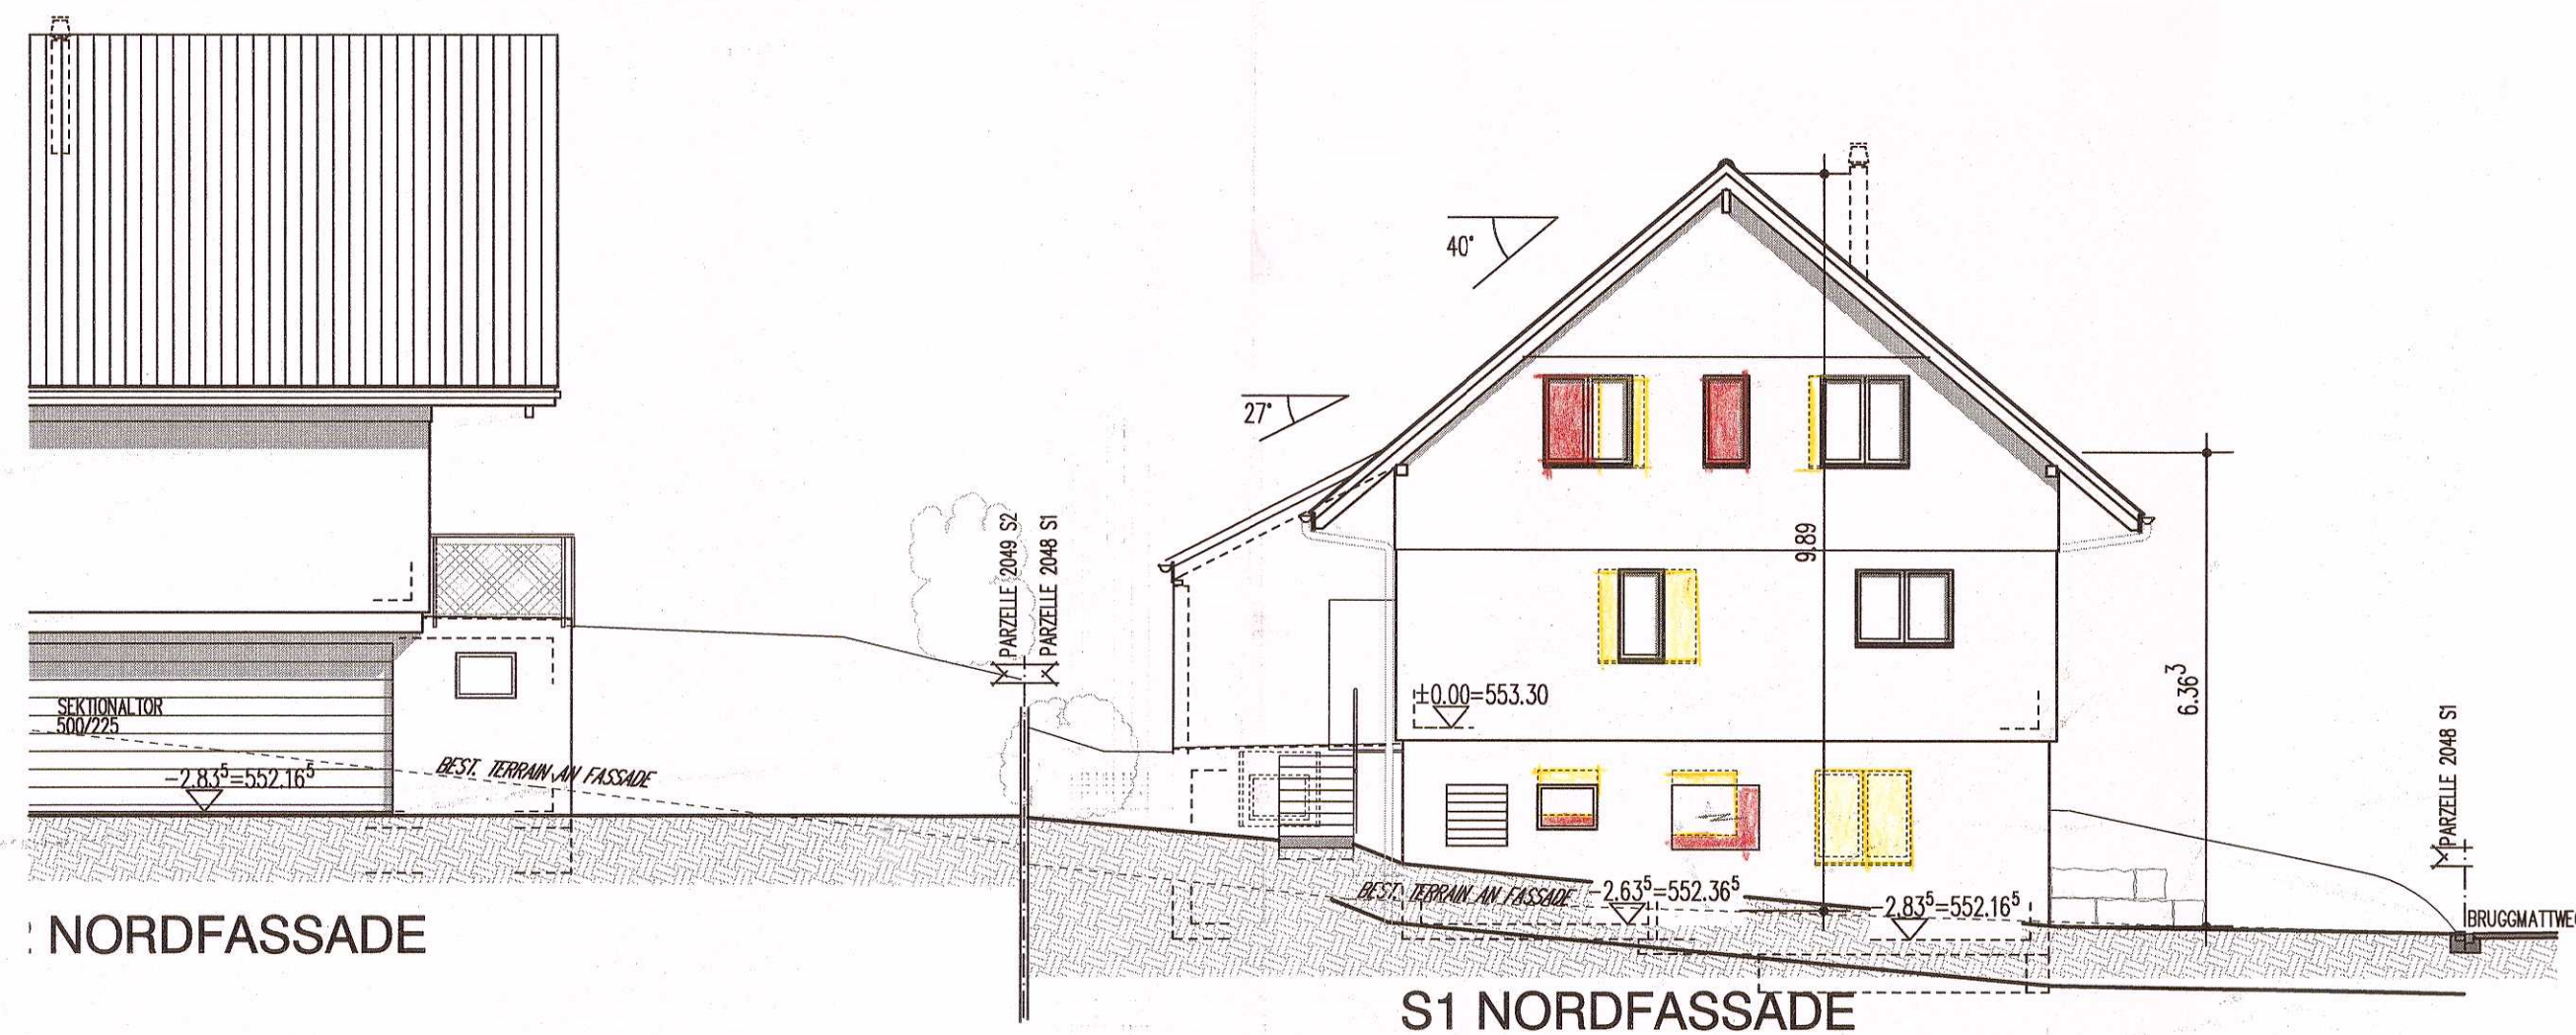

S1 NORDFASADE

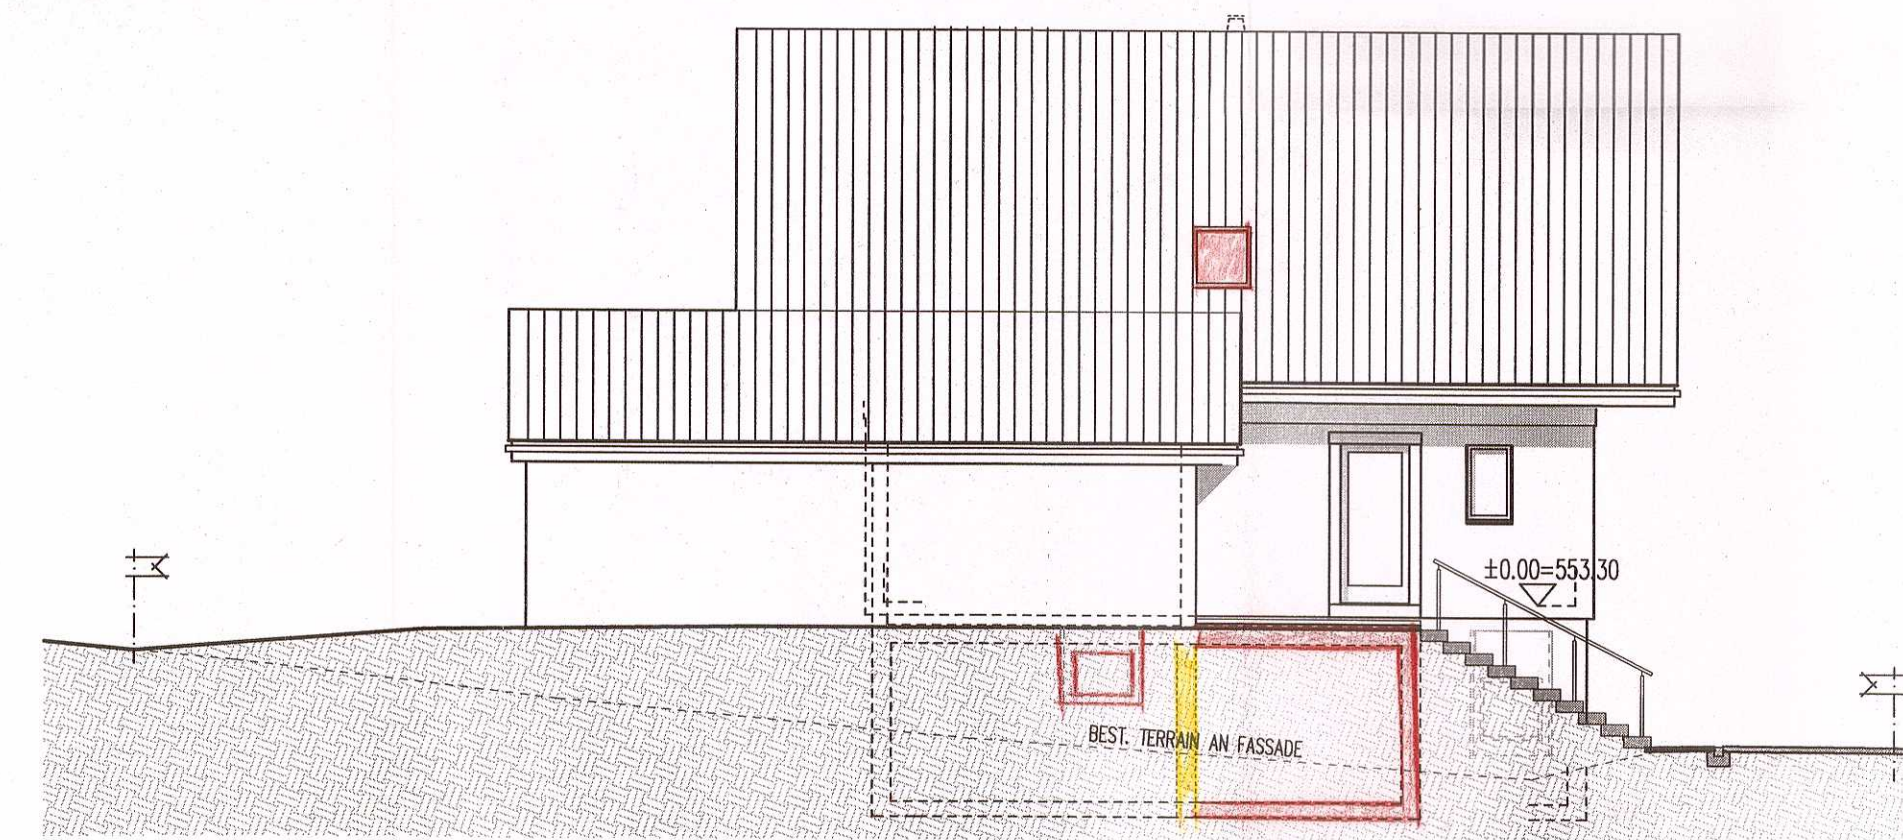

S1 OSTFASADE

DATUM: 16. JULI 2025

Legende
Bestehend
Abbruch
Neu



Aktiengesellschaft
Kämpf

Planung + Holzbau

5102 Rapperswil

Z:\ARCH\PLANUNG\FAHRWANGEN_BRUGGMATTWEG_84.049\PROJEKT\S1-S4_N_250617.DWG

2 EFH BRUGGMATTWEG, PARZ.2048+2049, 5615 FAHRWANGEN				84.049/S1/03	
HAUS S1 PROJEKTÄNDERUNG				Gez.	BO 11. NOV. 2024
FASADEN				Rev.	TM 20. JUNI 2025
1:100				Rev.	TM 23. JUNI 2025
				Rev.	
				Plan Gr.	84/60
Aktiengesellschaft Kämpf		Suhrhardweg 6		Tel. 062 889 16 00	
Planung und Holzbau		5102 Rapperswil		Fax. 062 889 16 01	

kämpf