
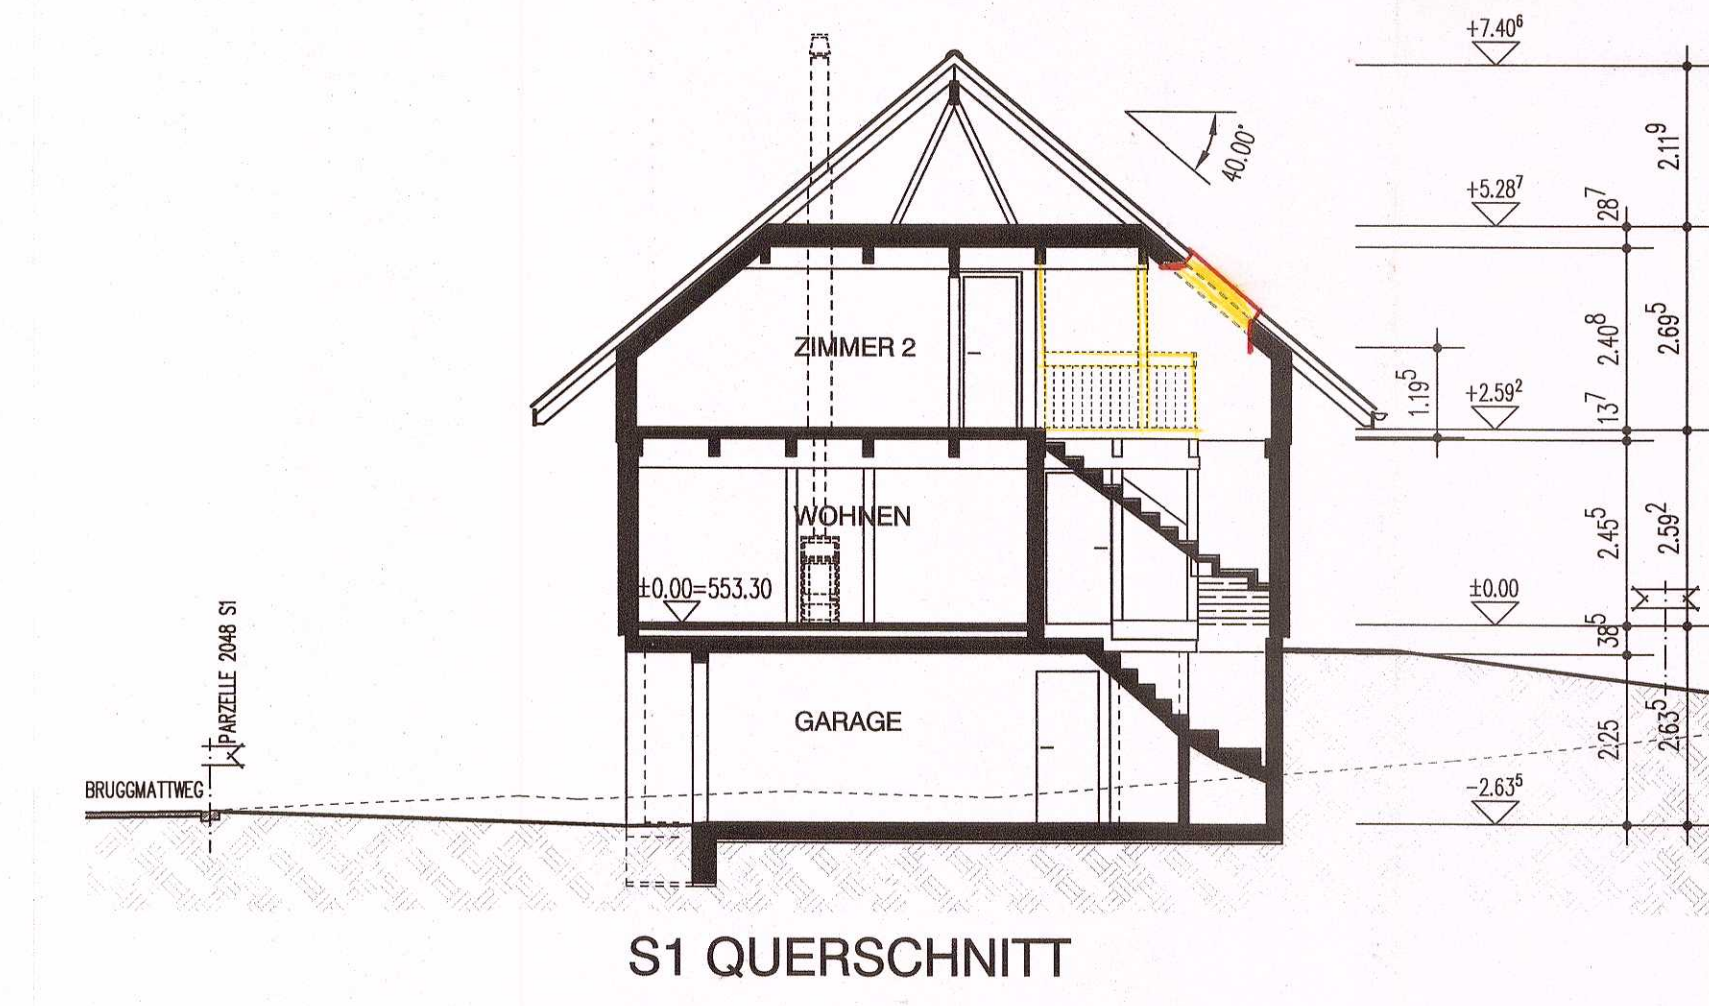
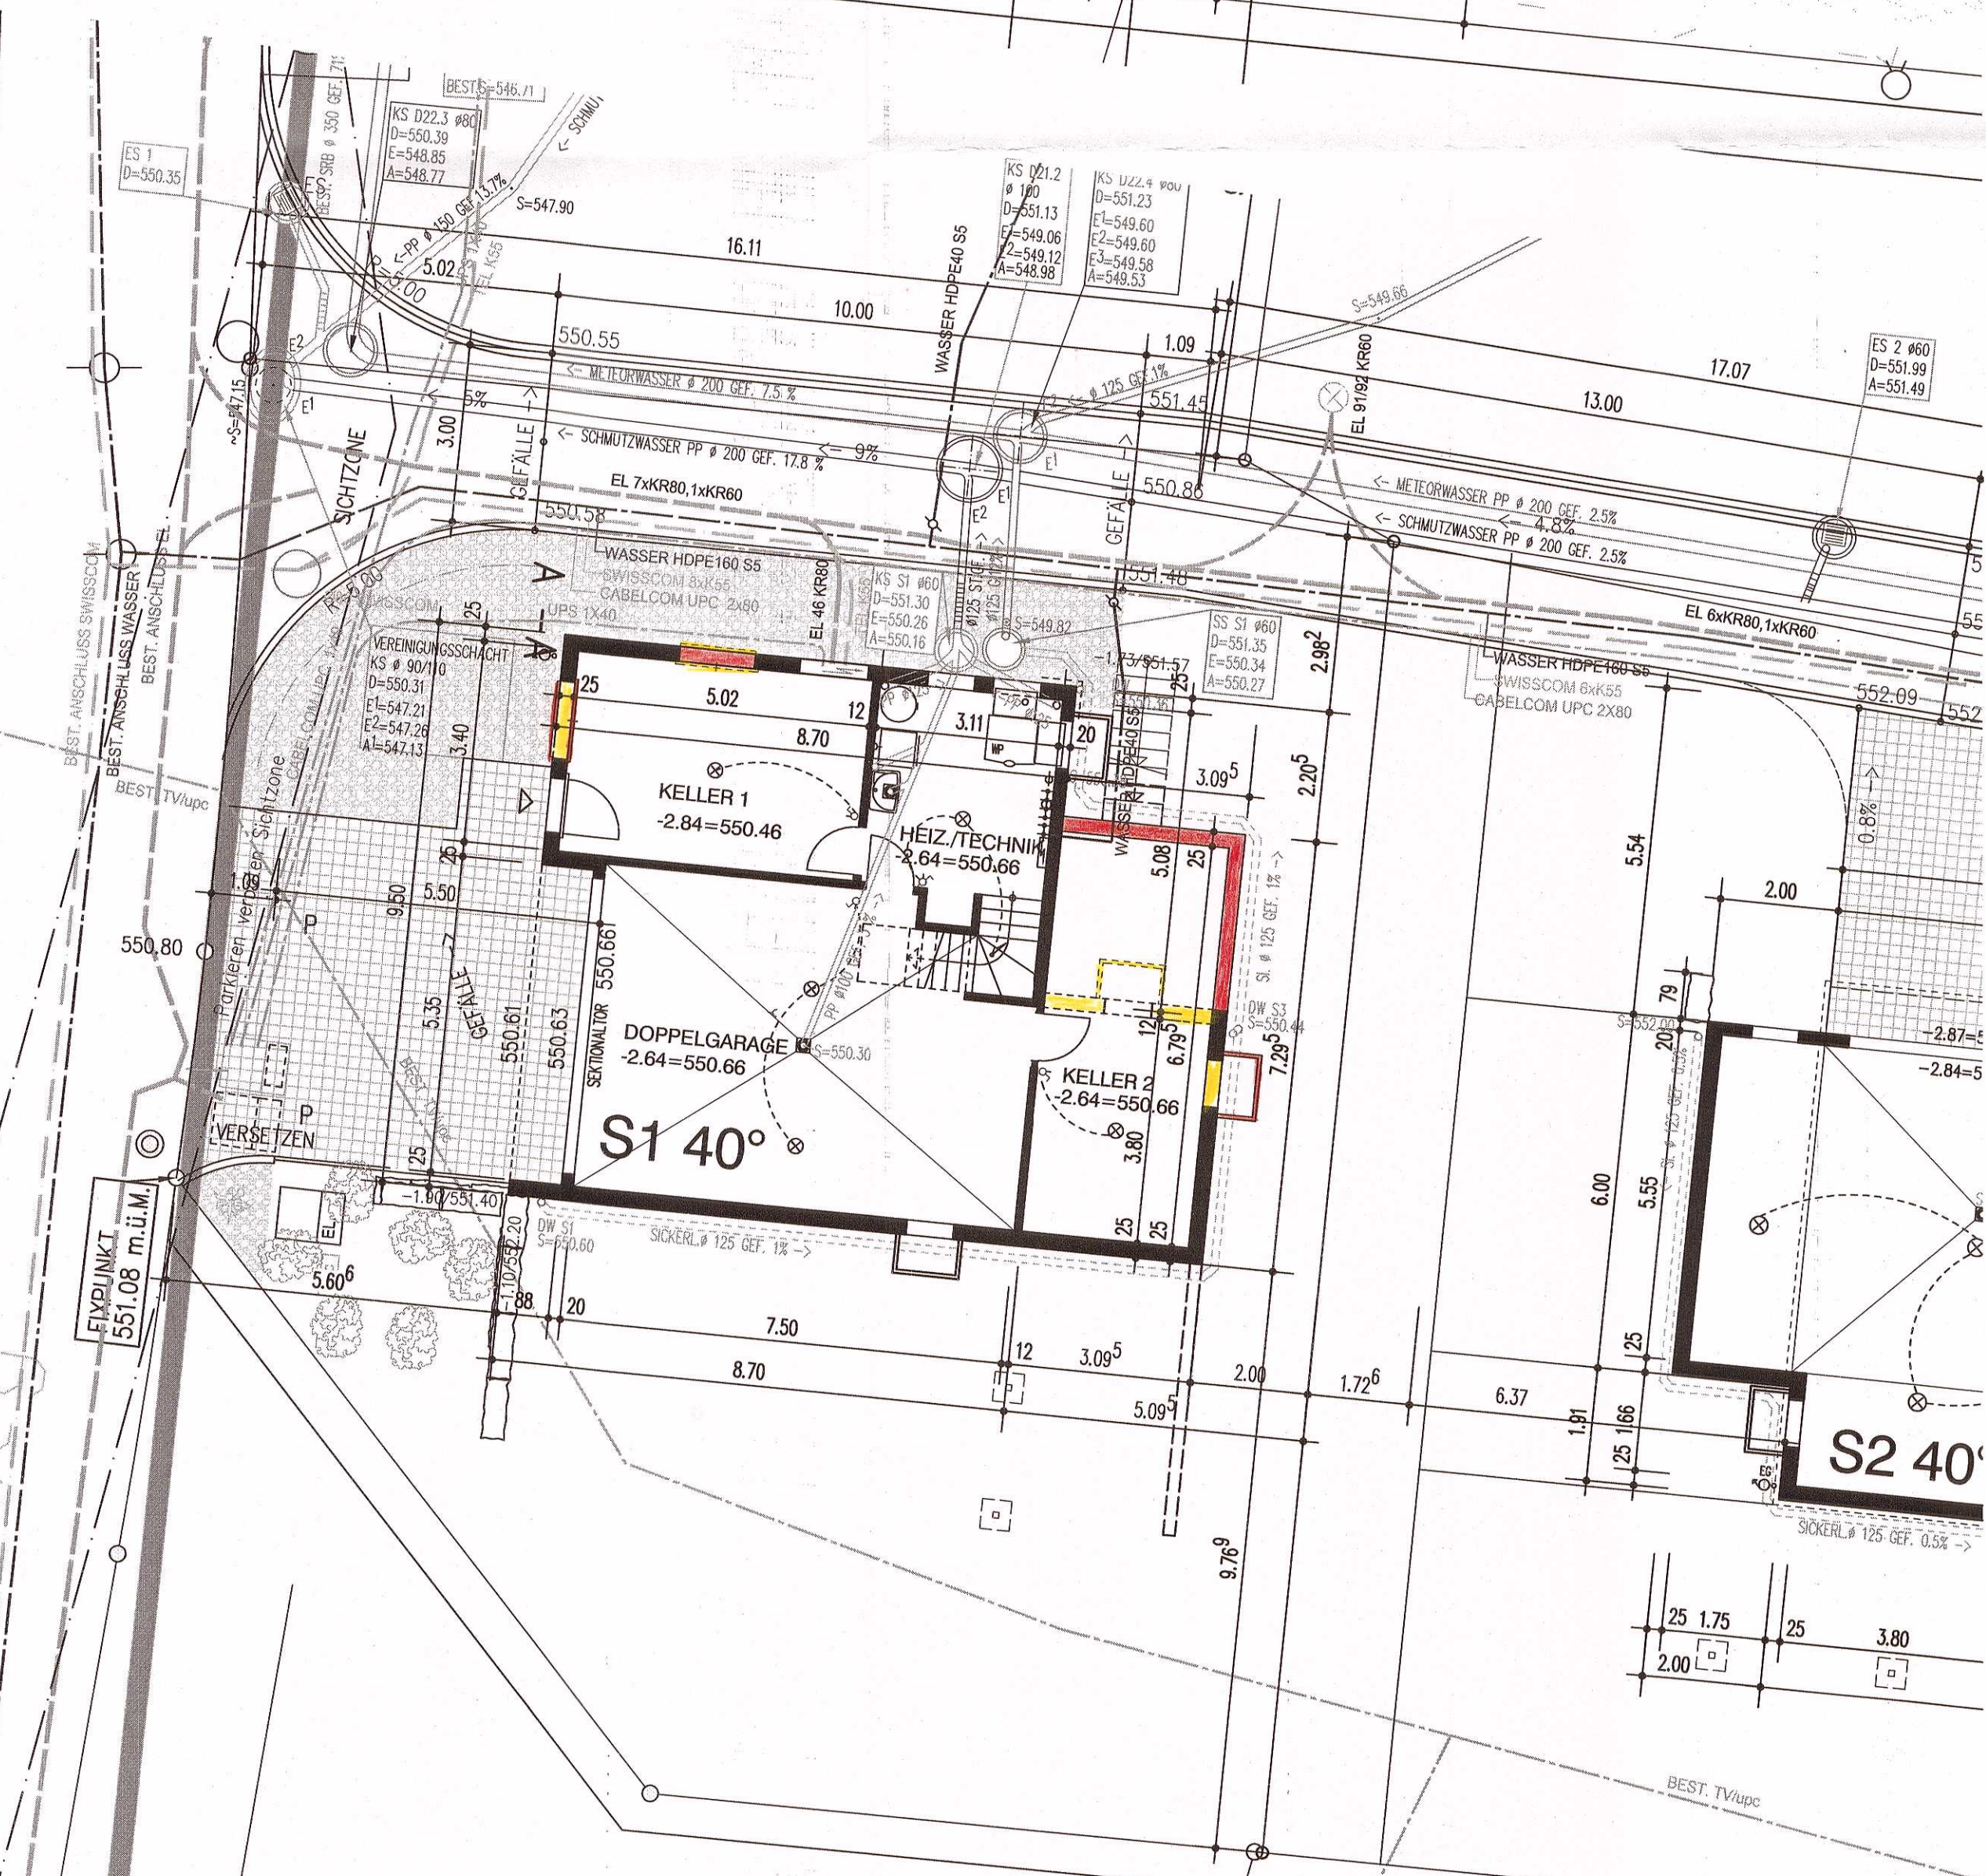
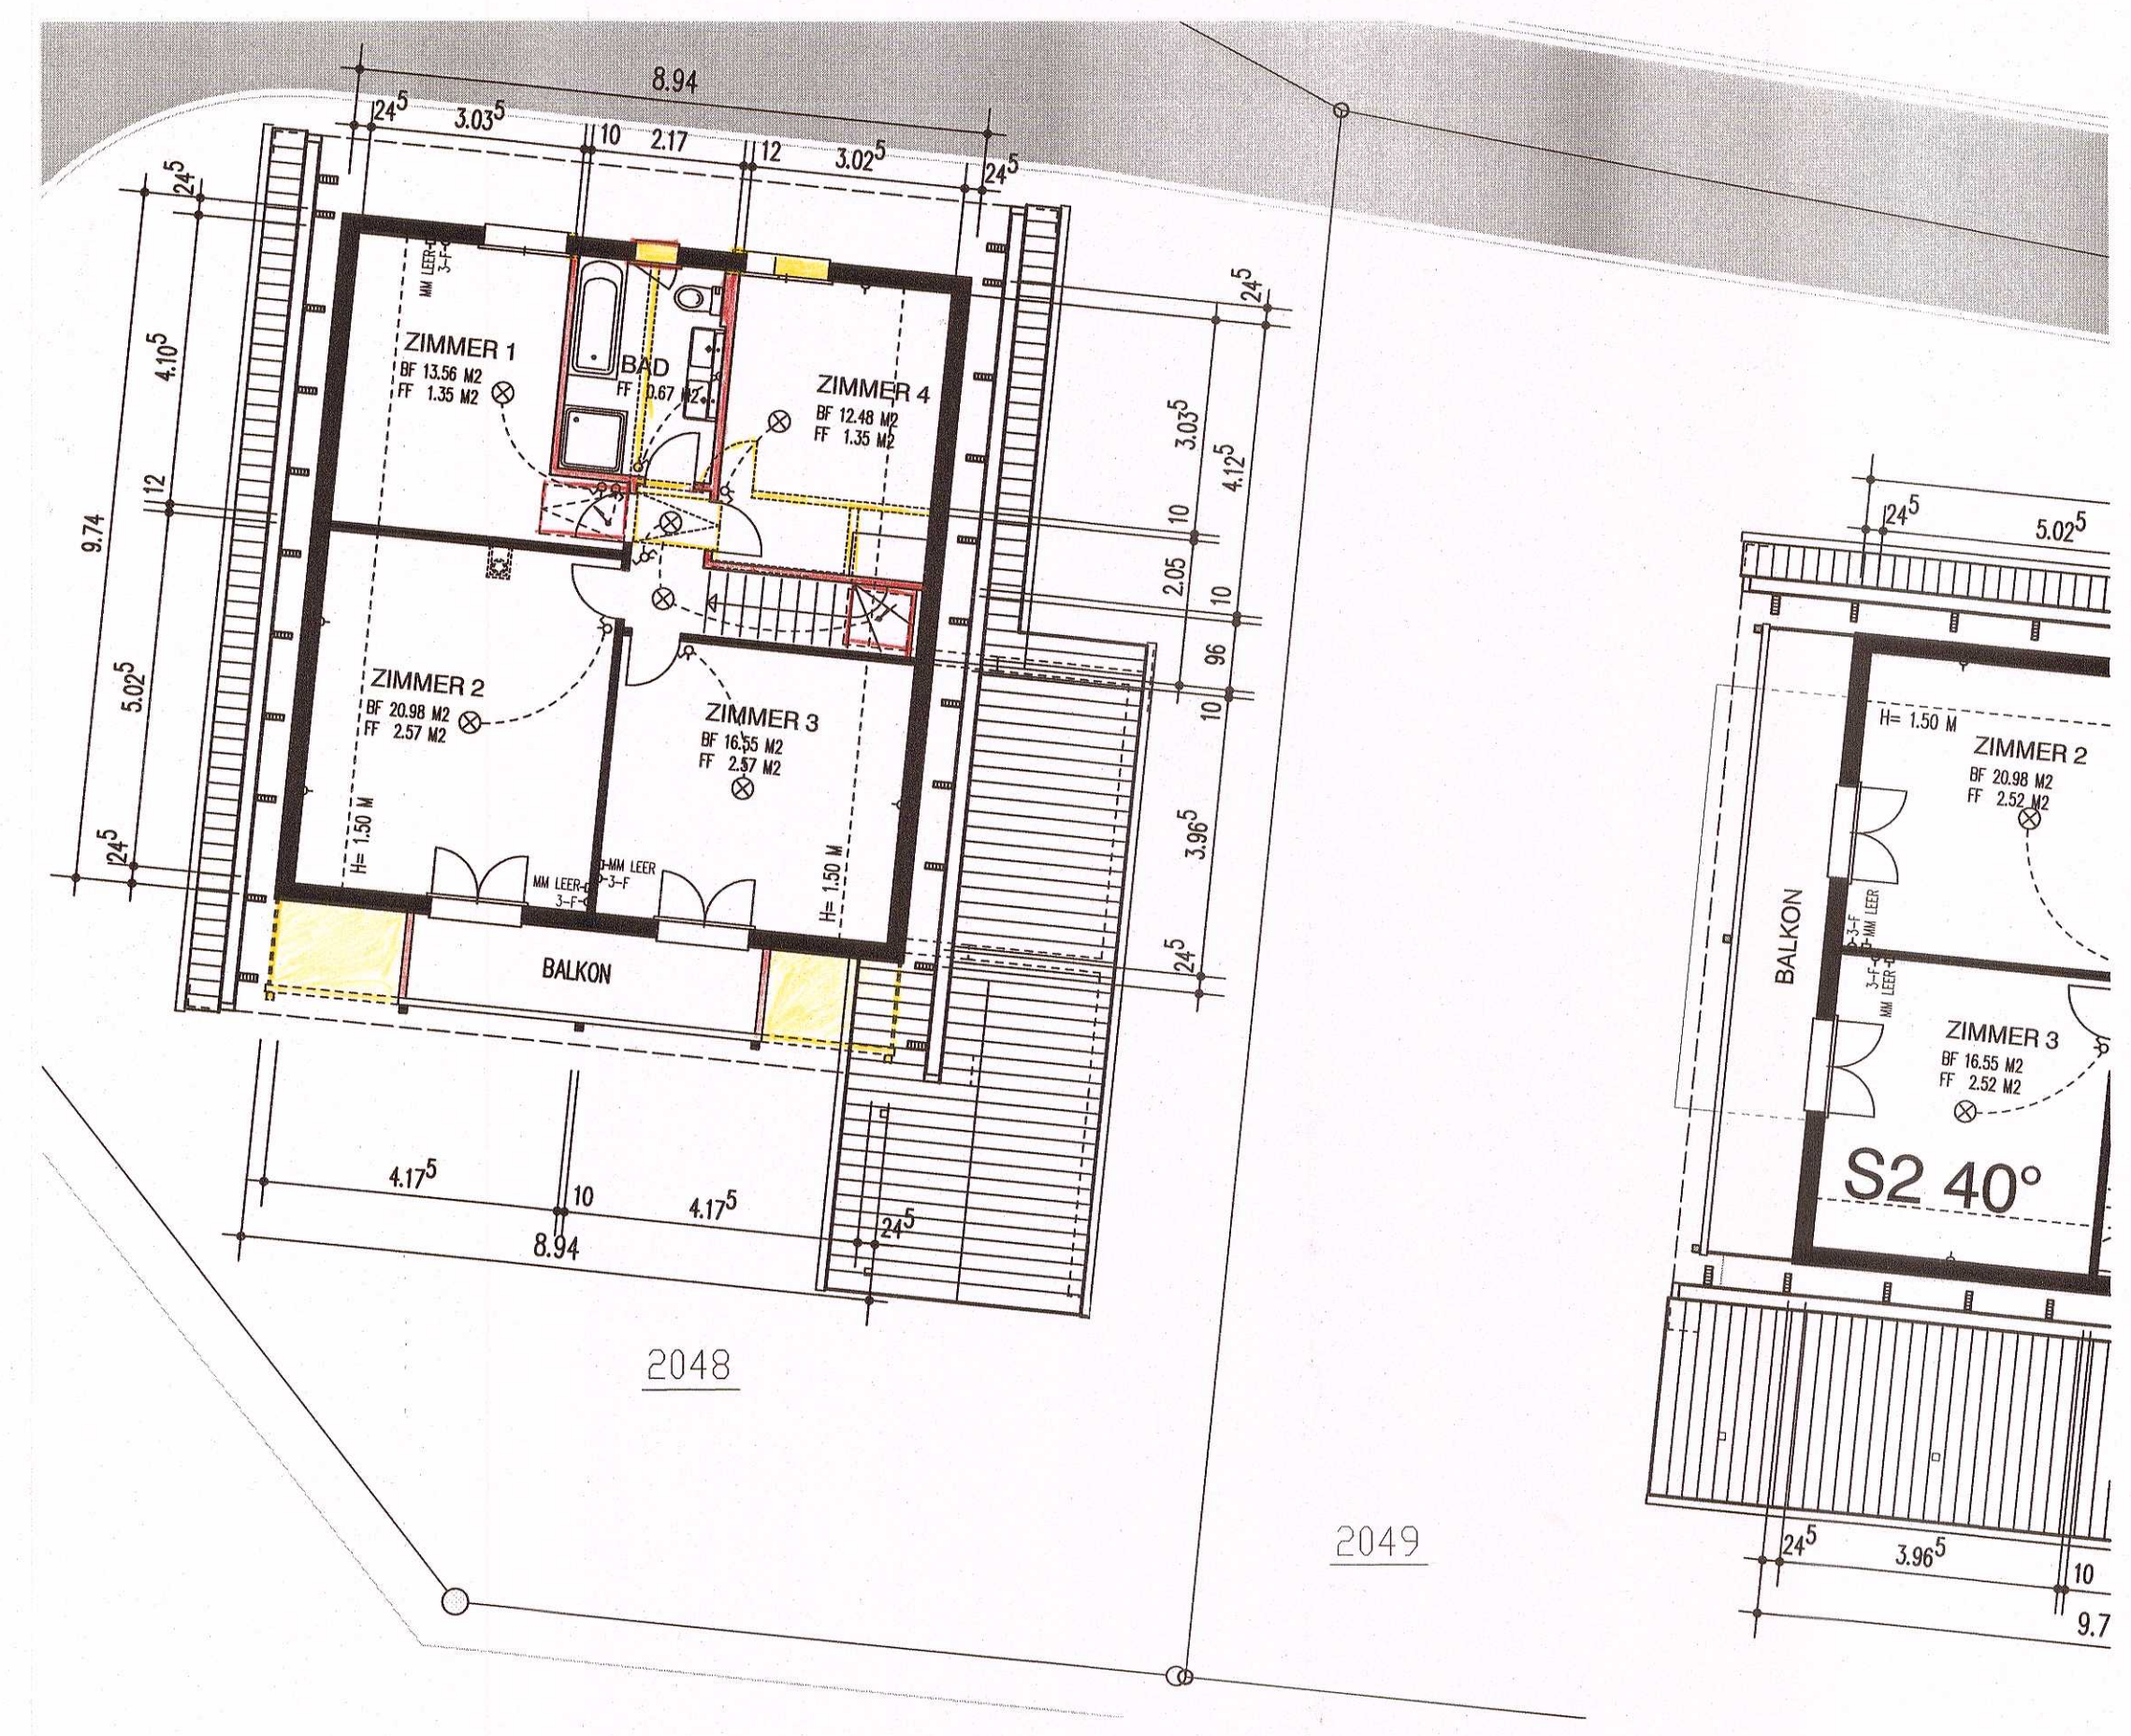


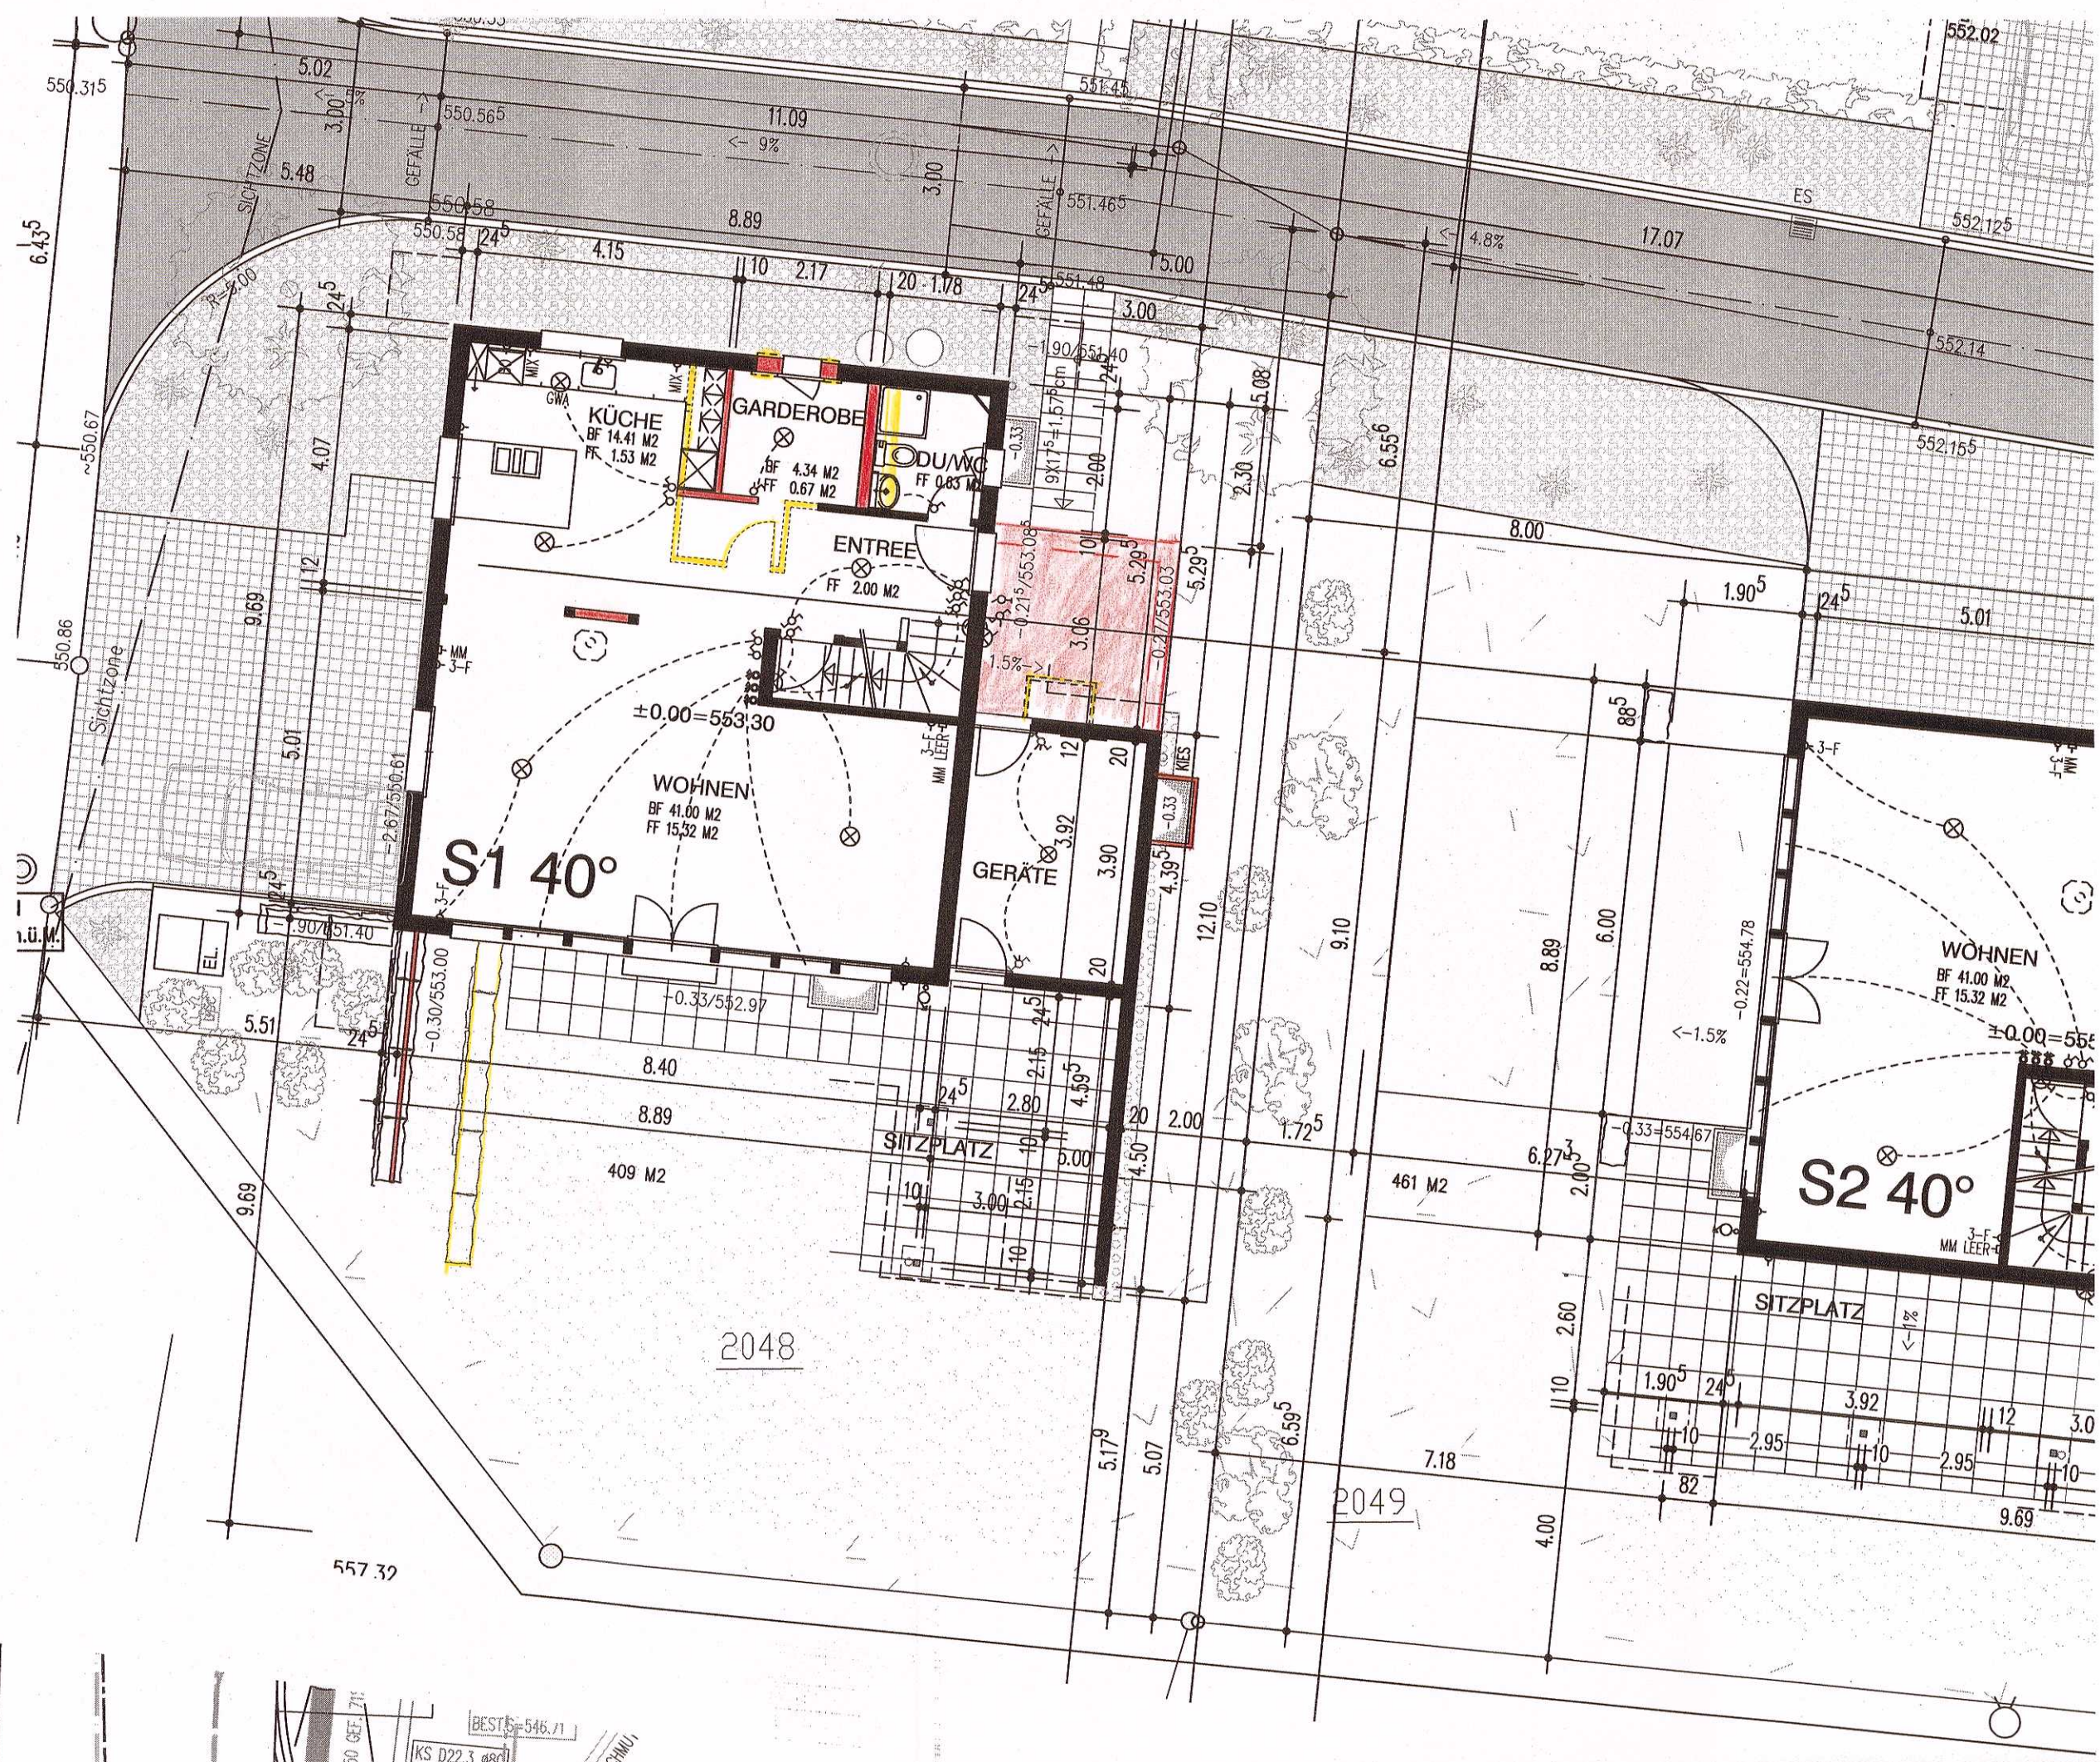

- Legende
- Kanalisation
 - Meteorwasser
 - Elektro
 - Wasser
 - Swisscom/TEL
 - TV/upc

- Legende Umgebung
- Hartbelag Teer
 - Hartbelag Sickersteine
 - Hartbelag Gartenplatten
 - Ruderafläche
 - Rasen
 - Naturwiese

DATUM: 16. JULI 2025

Aktiengesellschaft
Kämpf
Planung + Holzbau
5102 Rupperswil

- Legende
- Bestehend
 - Abbruch
 - Neu

2 EFH BRUGGMATTWEG, PARZ.2048+2049, 5615 FAHRWANGEN		84.049/S1/02	
HAUS S1		PROJEKTÄNDERUNG	
GRUNDRISSSE		1:100	
SCHNITT S1			
Aktiengesellschaft Kämpf		Suhhardweg 6	
Planung und Holzbau		5102 Rupperswil	
Tel. 062 889 16 00		Fax. 062 889 16 01	
Rev. BO		11. NOV. 2024	
Rev. PS		16. JUNI 2025	
Rev. TM		20. JUNI 2025	
Rev. TM		23. JUNI 2025	
Plan Gr.		84/60	