




Fassaden Nord-Ost Haus C und A

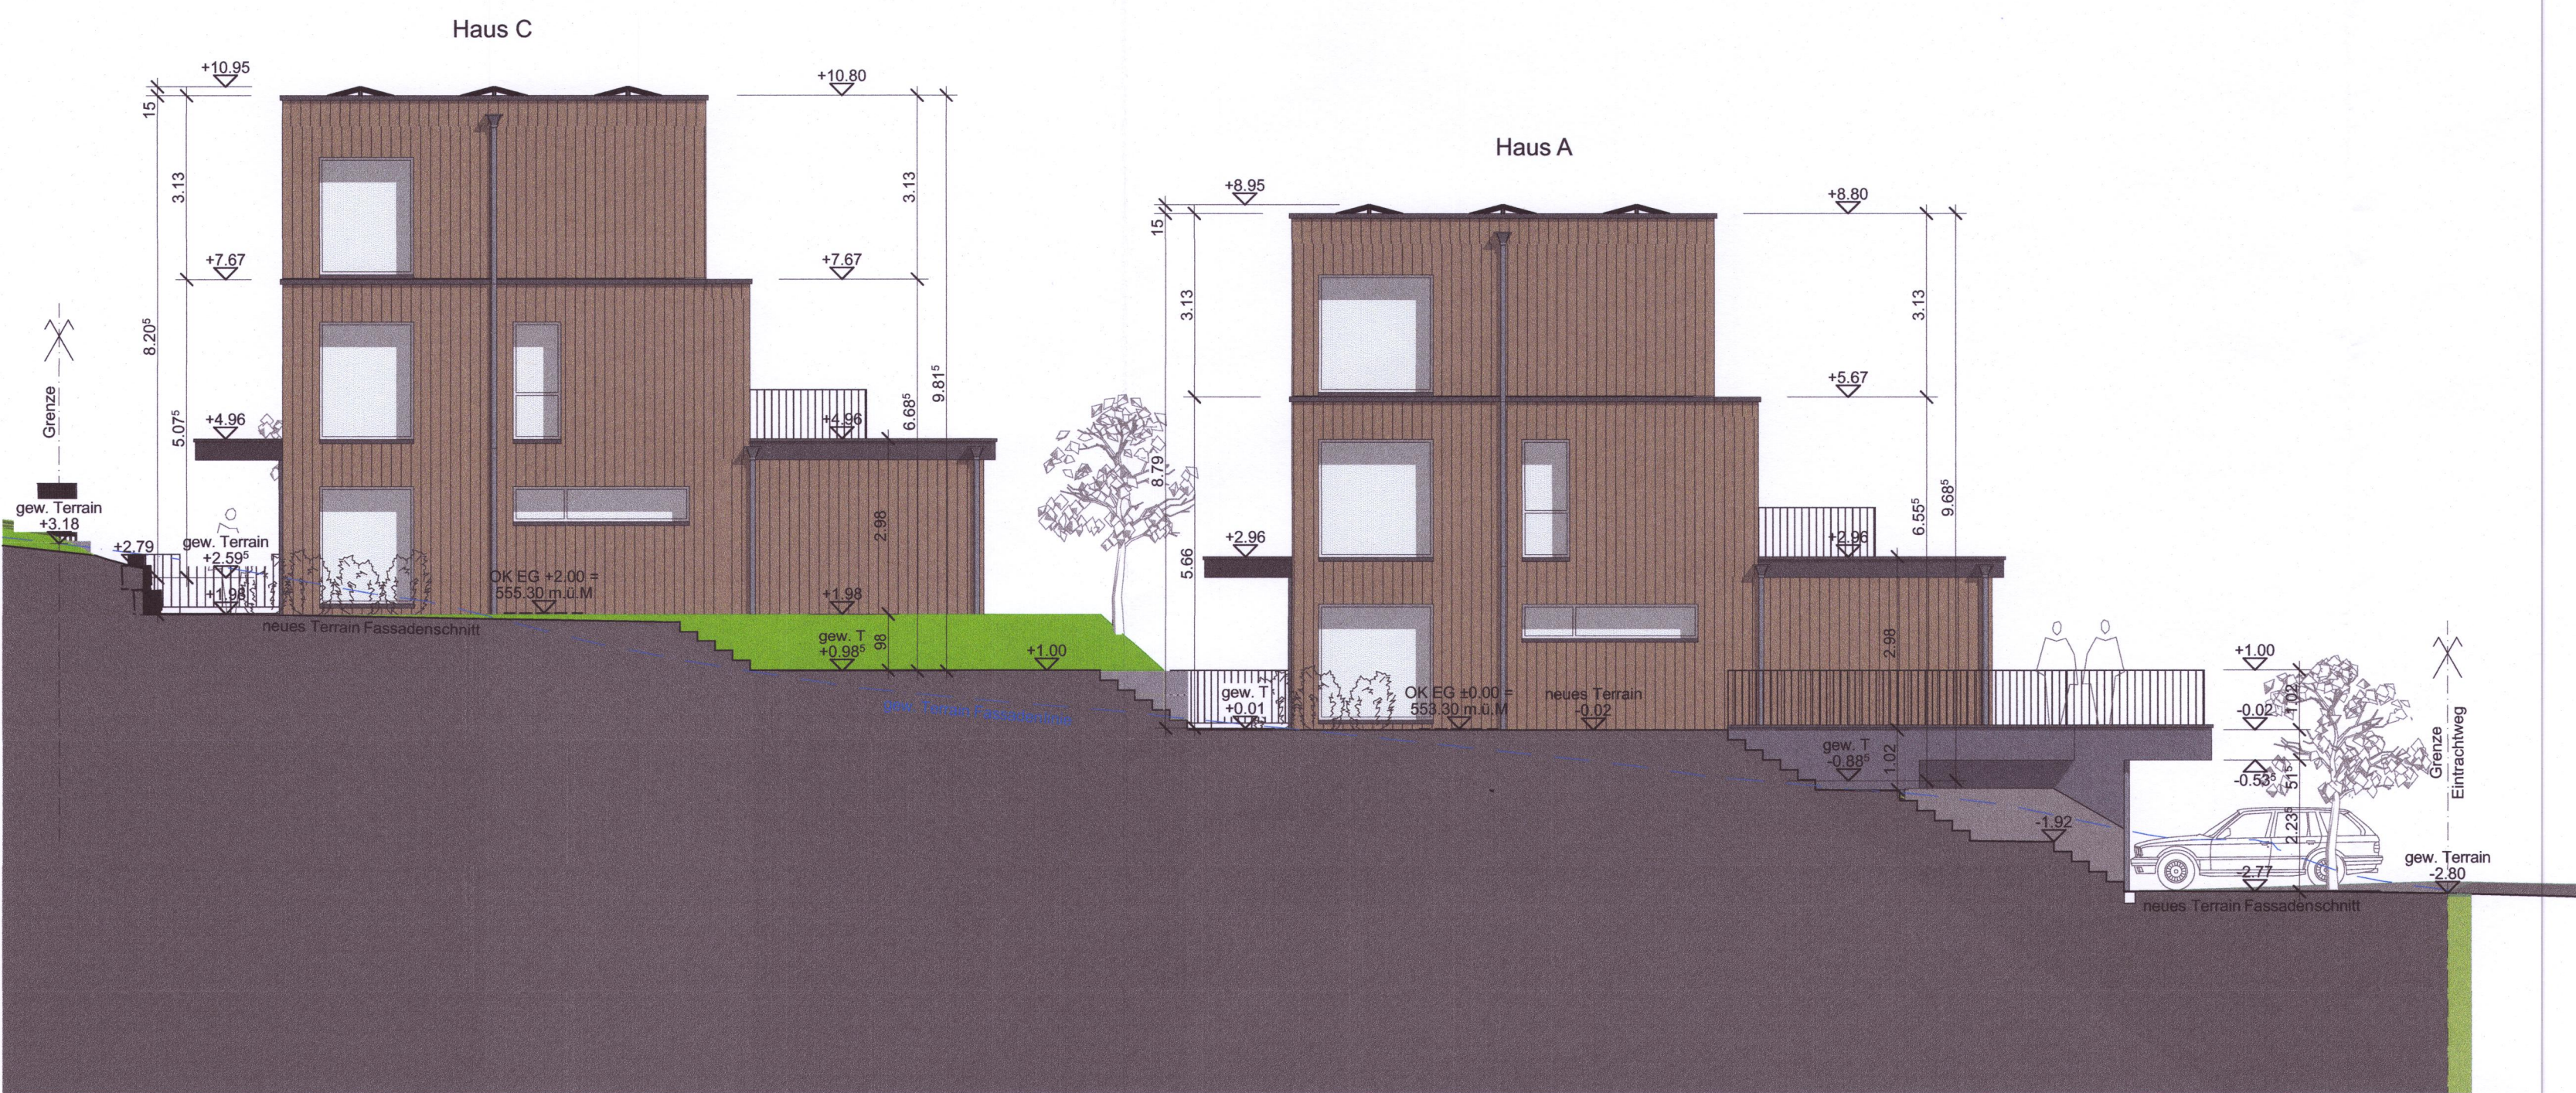

Fassaden Süd-West Haus A und C

Überbauung 4-EFH
Parzelle 648
Eintrachtweg 16
Gemeinde Fahrwangen

Baueingabe
Fassaden 1

±0.00 = 553.30 m ü.M


Bauherr: Stadelmann+Stutz AG
Bruggmattweg 12
5615 Fahrwangen

Architekt: H + F Architekten GmbH
Sarmenstorfstrasse 3
5615 Fahrwangen
Tel. 056 676 62 68 E-mail info@hfsarchitekten.ch

Datum	Gezeichnet	Plannummer
10.07.2025	ht	661/10
01.10.2025	ht	Massstab
		1/100
		Plangrösse
		94 x 59.4



Fassaden Nord-West Haus A und B

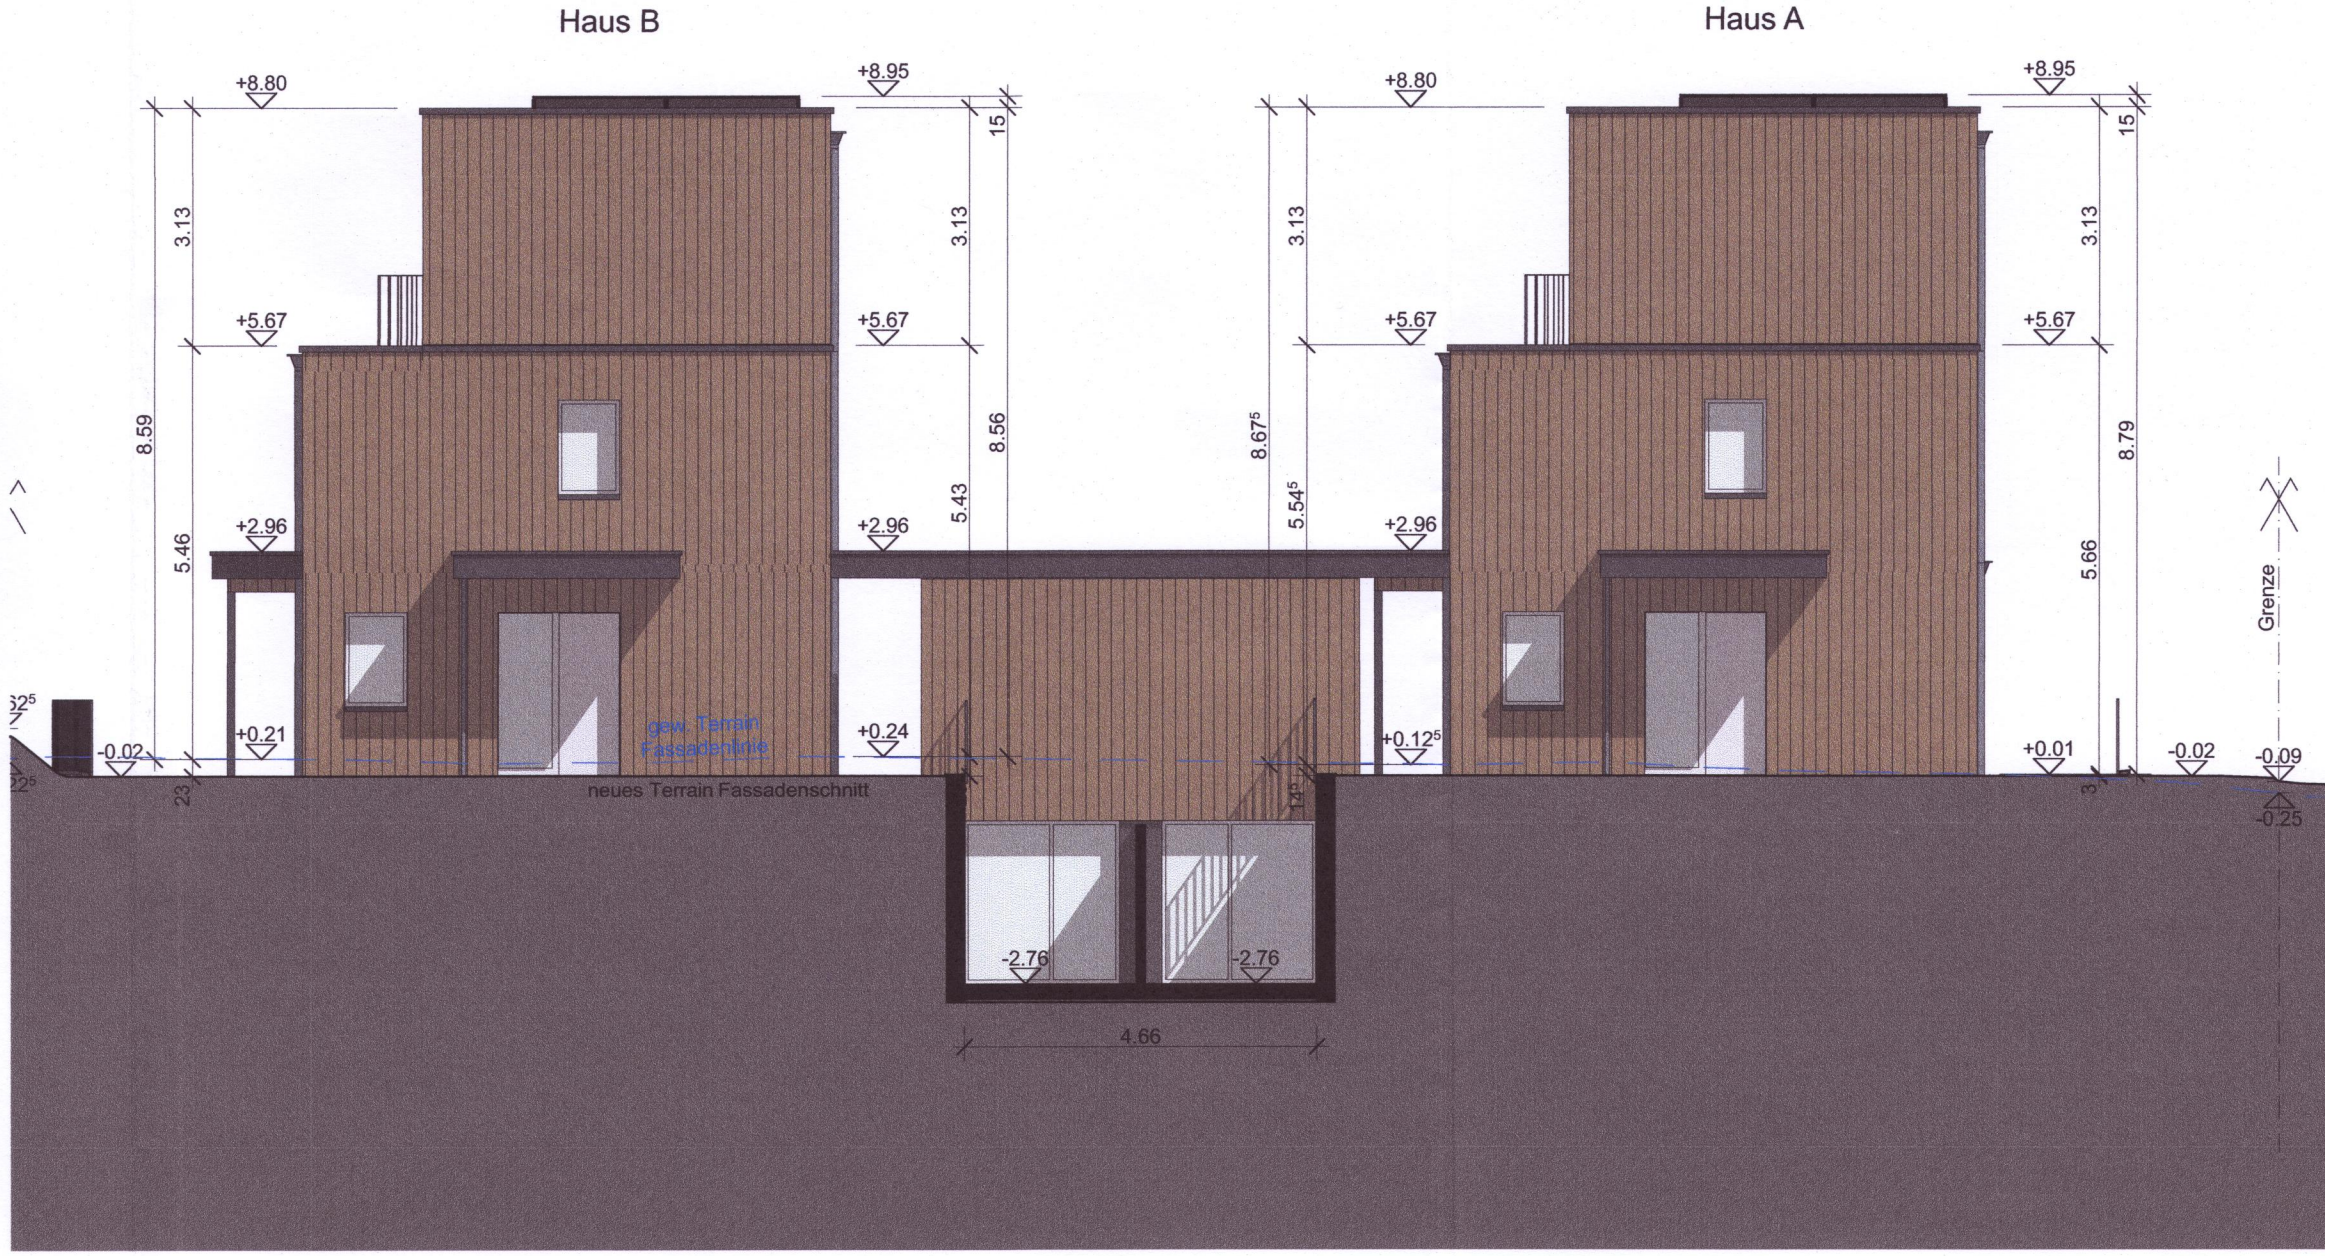

Fassaden Süd-Ost Haus B und A