



Fassaden Nord-Ost Haus D und B



Fassaden Süd-West Haus B und D

Überbauung 4-EFH
Parzelle 648
Eintrachtweg 16
Gemeinde Fahrwangen

Baueingabe
Fassaden 2

±0.00 = 553.30 m ü.M

61

Bauherr:

Stadelmann-Schulz AG
Bruggmatweg 12
5615 Fahrwangen


Architekt:

H + F Architekten GmbH
Sarmenstorferstrasse 3
5615 Fahrwangen
Tel. 056 676 62 69 E-mail info@hfarchitekten.ch

Datum	Gezeichnet	Plannummer
10.07.2025	ht	661/11
01.10.2025	ht	
		Massstab
		1/100
		Plangrösse
		94 x 59.4



Fassaden Nord-West Haus C und D

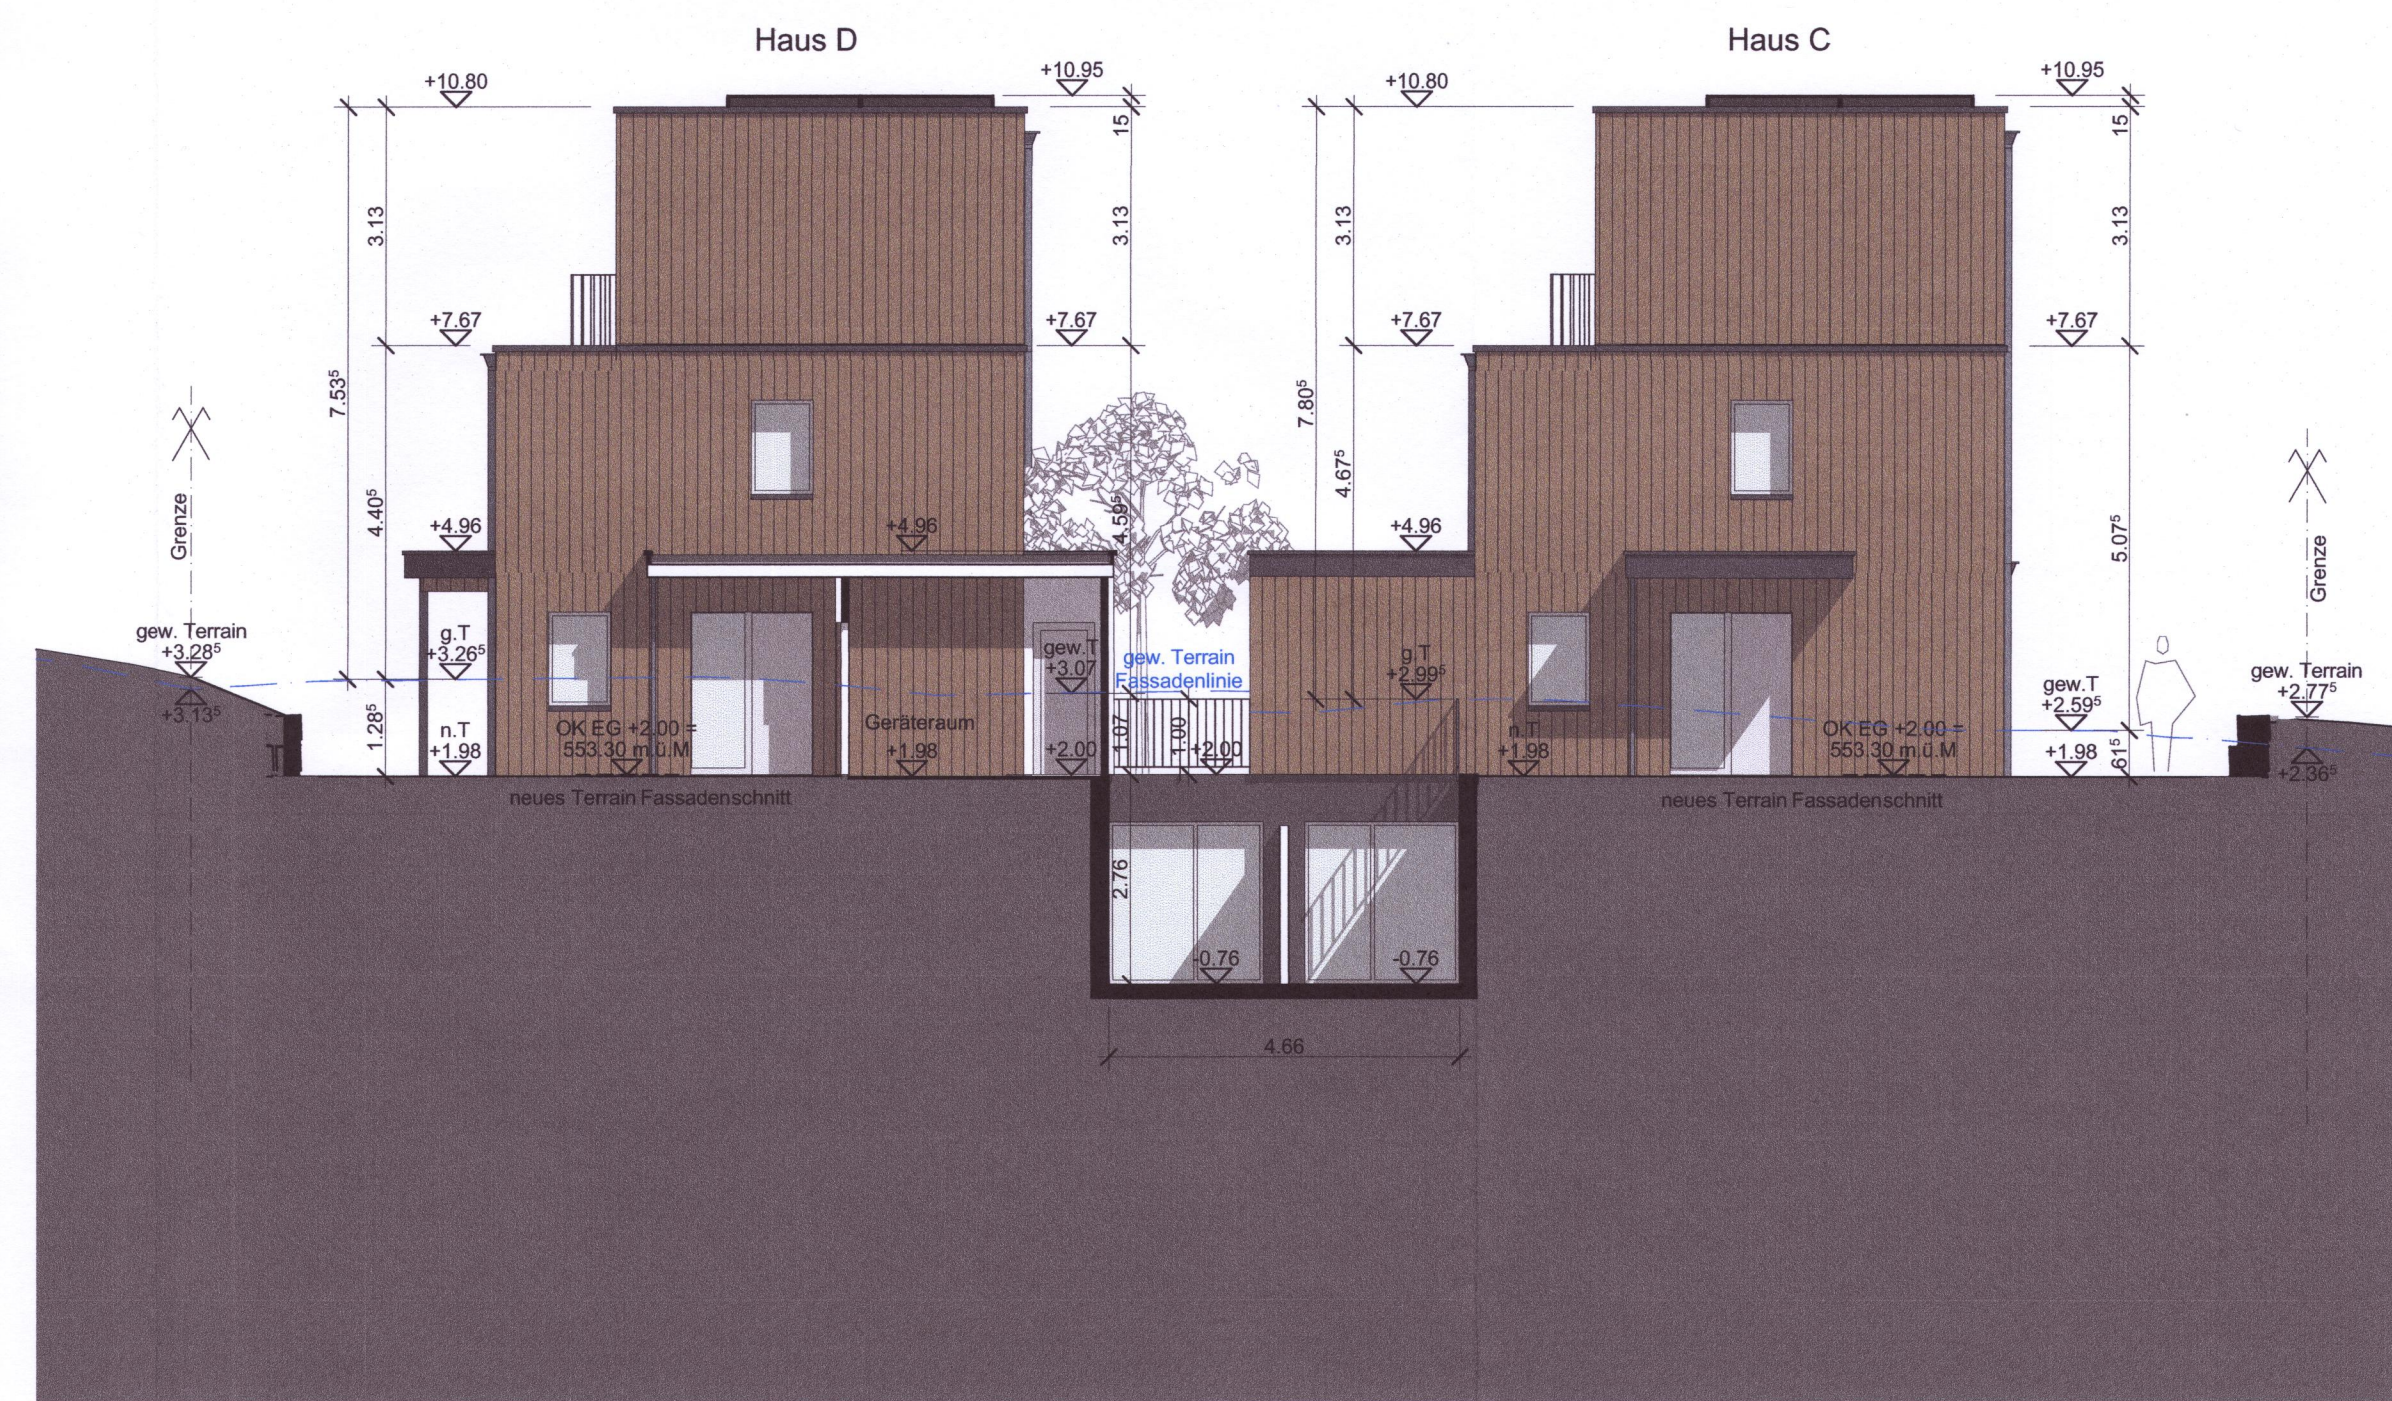

Fassaden Süd-Ost Haus D und C