


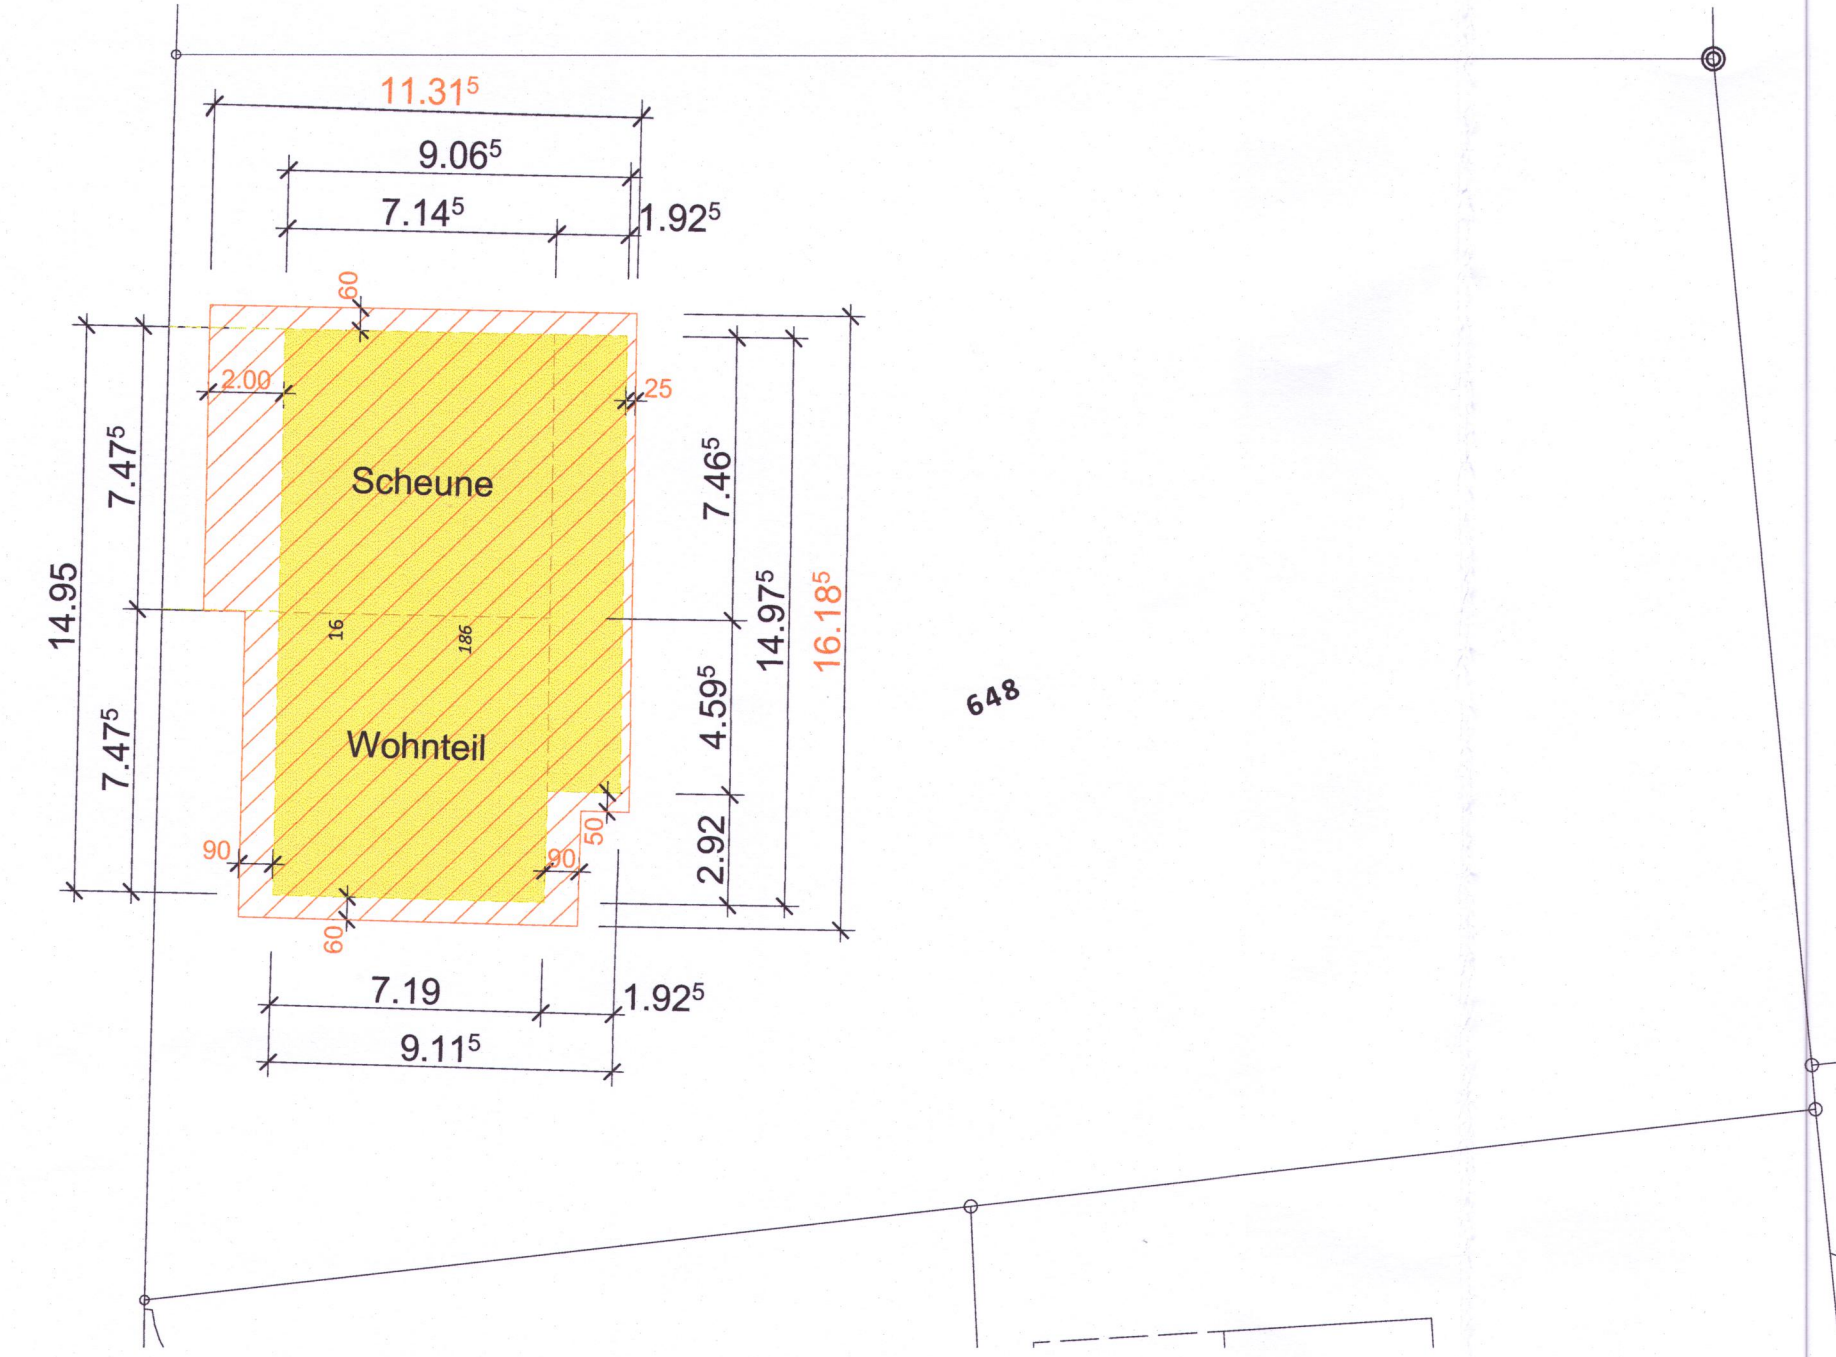

Erdgeschoss Haus Bestand

Geschossfläche GF, Bestand:

Wohnteil:				
Untergeschoss	7.19 m	x 7.47 ⁵ m	=	53.75 m ²
Erdgeschoss	7.19 m	x 7.47 ⁵ m	=	53.75 m ²
Obergeschoss	7.19 m	x 7.47 ⁵ m	=	53.75 m ²
Scheune:				
Erdgeschoss	9.06 ⁵ m	x 7.47 ⁵ m	=	67.76 m ²
	4.59 ⁵ m	x 1.92 ⁵ m	=	6.52 m ²
Obergeschoss	7.19 m	x 7.47 ⁵ m	=	53.75 m ²
Total Geschossfläche Bestand				= 289.28 m²

Gebäudegrundfläche GGF, Bestand:

Gebäudegrundfläche Bestand	11.31 ⁵ m	x 16.18 ⁵ m	=	183.13 m ²
Total Gebäudegrundfläche Bestand				= 183.13 m²

Geschossfläche GF, Neubau:

Attika x 4 Häuser:				
Geschossfläche Häuser A, B, C, D x 4	33.60 m ²	x 4	=	134.40 m ²
Obergeschoss x 4 Häuser:				
Geschossfläche Häuser A, B, C, D x 4	56.00 m ²	x 4	=	224.00 m ²
Erdgeschoss x 4 Häuser:				
Geschossfläche Häuser A, B, C, D x 4	72.86 m ²	x 4	=	291.44 m ²
Untergeschoss:				
Geschossfläche Haus A/B + Garagen			=	336.30 m ²
Geschossfläche Haus C/D			=	158.82 m ²
Total Geschossfläche				= 1'144.96 m²

Gebäudegrundfläche GGF, Neubau:

Haus A/B:				
Gebäudegrundfläche GGF Erdgeschoss Haus A/B			=	386.37 m ²
Haus C/D:				
Gebäudegrundfläche GGF Erdgeschoss Haus C/D			=	217.00 m ²
Total Gebäudegrundfläche				= 603.37 m²

Entwässerte Hartfläche mit sickerfähigen Verbundsteinen, Neubau:

Haus A/B:				
Entwässerte Hartfläche mit sickerfähigen Verbundsteinen			=	197.18 m ²
Total				= 197.18 m²

Überbauung 4-EFH
Parzelle 648
Eintrachtweg 16
Gemeinde Fahrwangen

Baueingabe
GF, GGF
Berechnungen mit
Schemata



±0.00 = 553.30 m ü.M

661


Bauherr: Stadelmann+Stutz AG
Bruggmattweg 12
5615 Fahrwangen

Architekt: H + F Architekten GmbH
Sarmensjöferstrasse 3
5615 Fahrwangen
Tel. 056 676 62 69 E-mail info@hfharchitekten.ch


Datum	Gezeichnet	Plannummer
10.07.2025	ht	661/15
01.10.2025	ht	
		Massstab
		1/200
		Plangrösse
		50 x 89.1

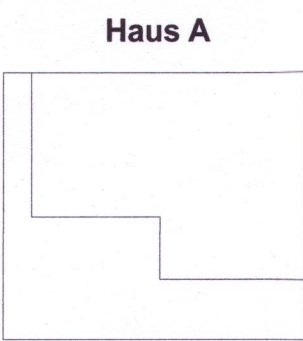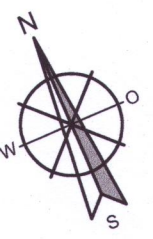


Haus A

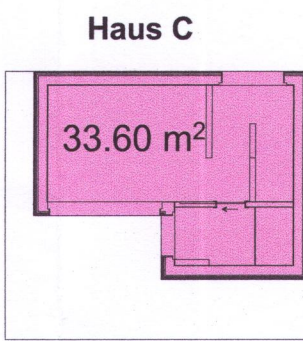

Haus C

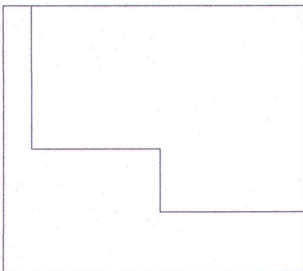


Haus B

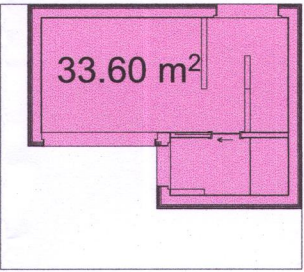


Haus D


Attika Haus C/D

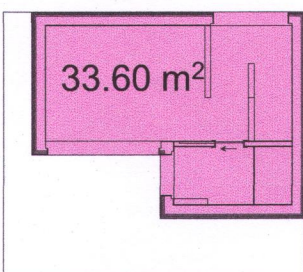


Haus A

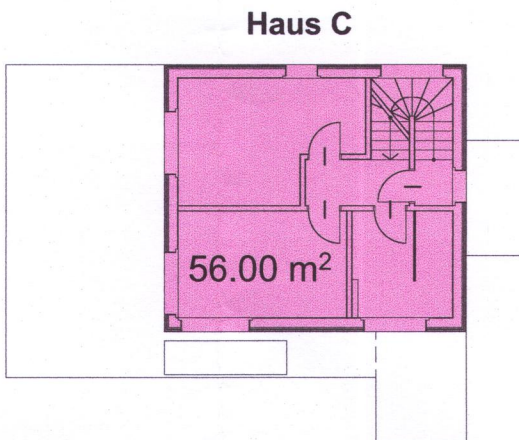

Haus C

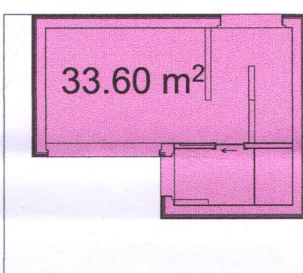


Haus B

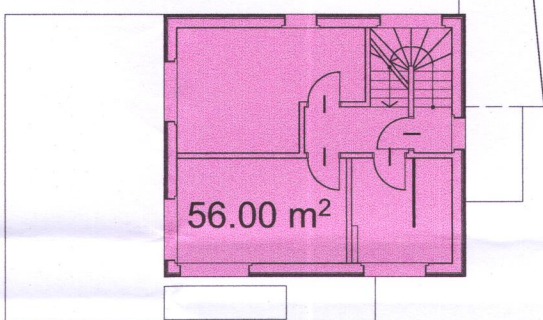


Haus D

Attika Haus A/B


Obergeschosse Haus C/D

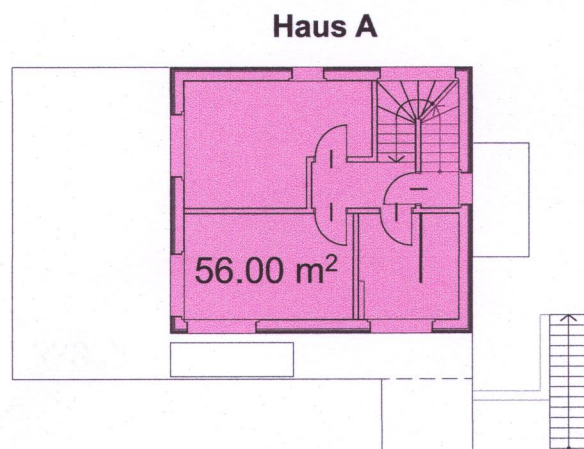


Haus A

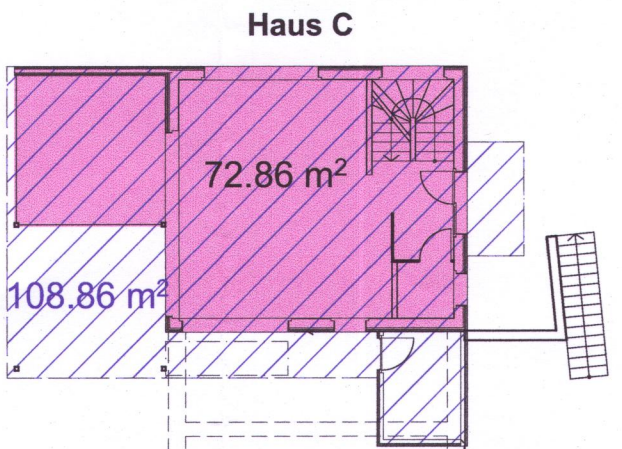

Haus C

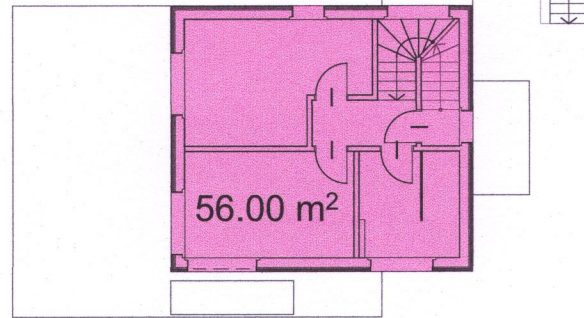


Haus B

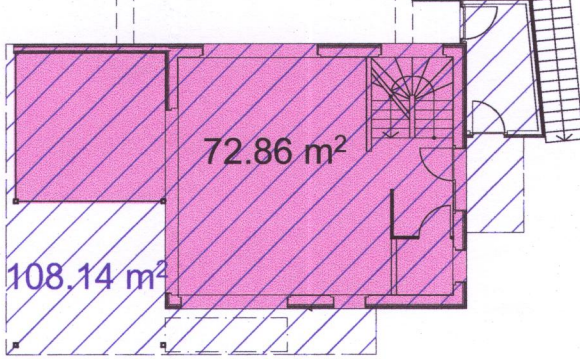

Haus D

Obergeschosse Haus A/B


Erdgeschosse Haus C/D

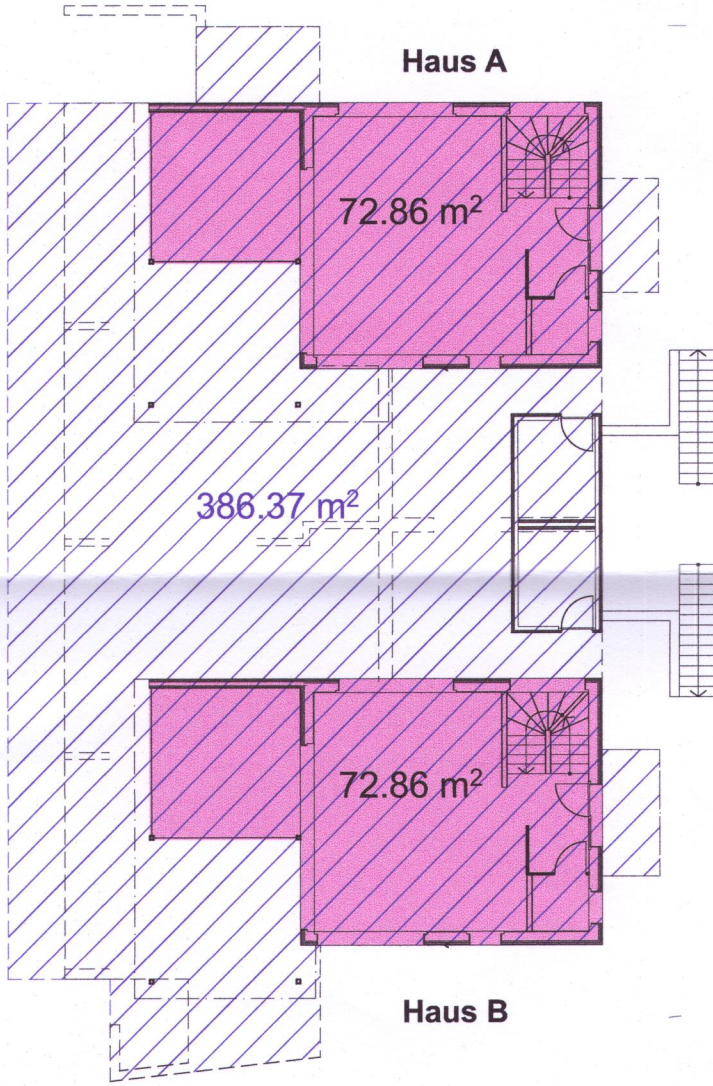

Haus A

Haus B


Erdgeschosse Haus A/B

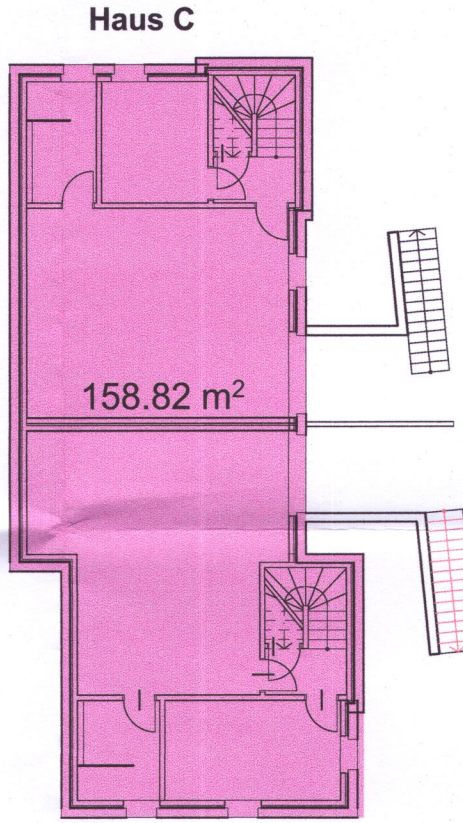

Haus C

Haus D

Untergeschosse Haus C/D

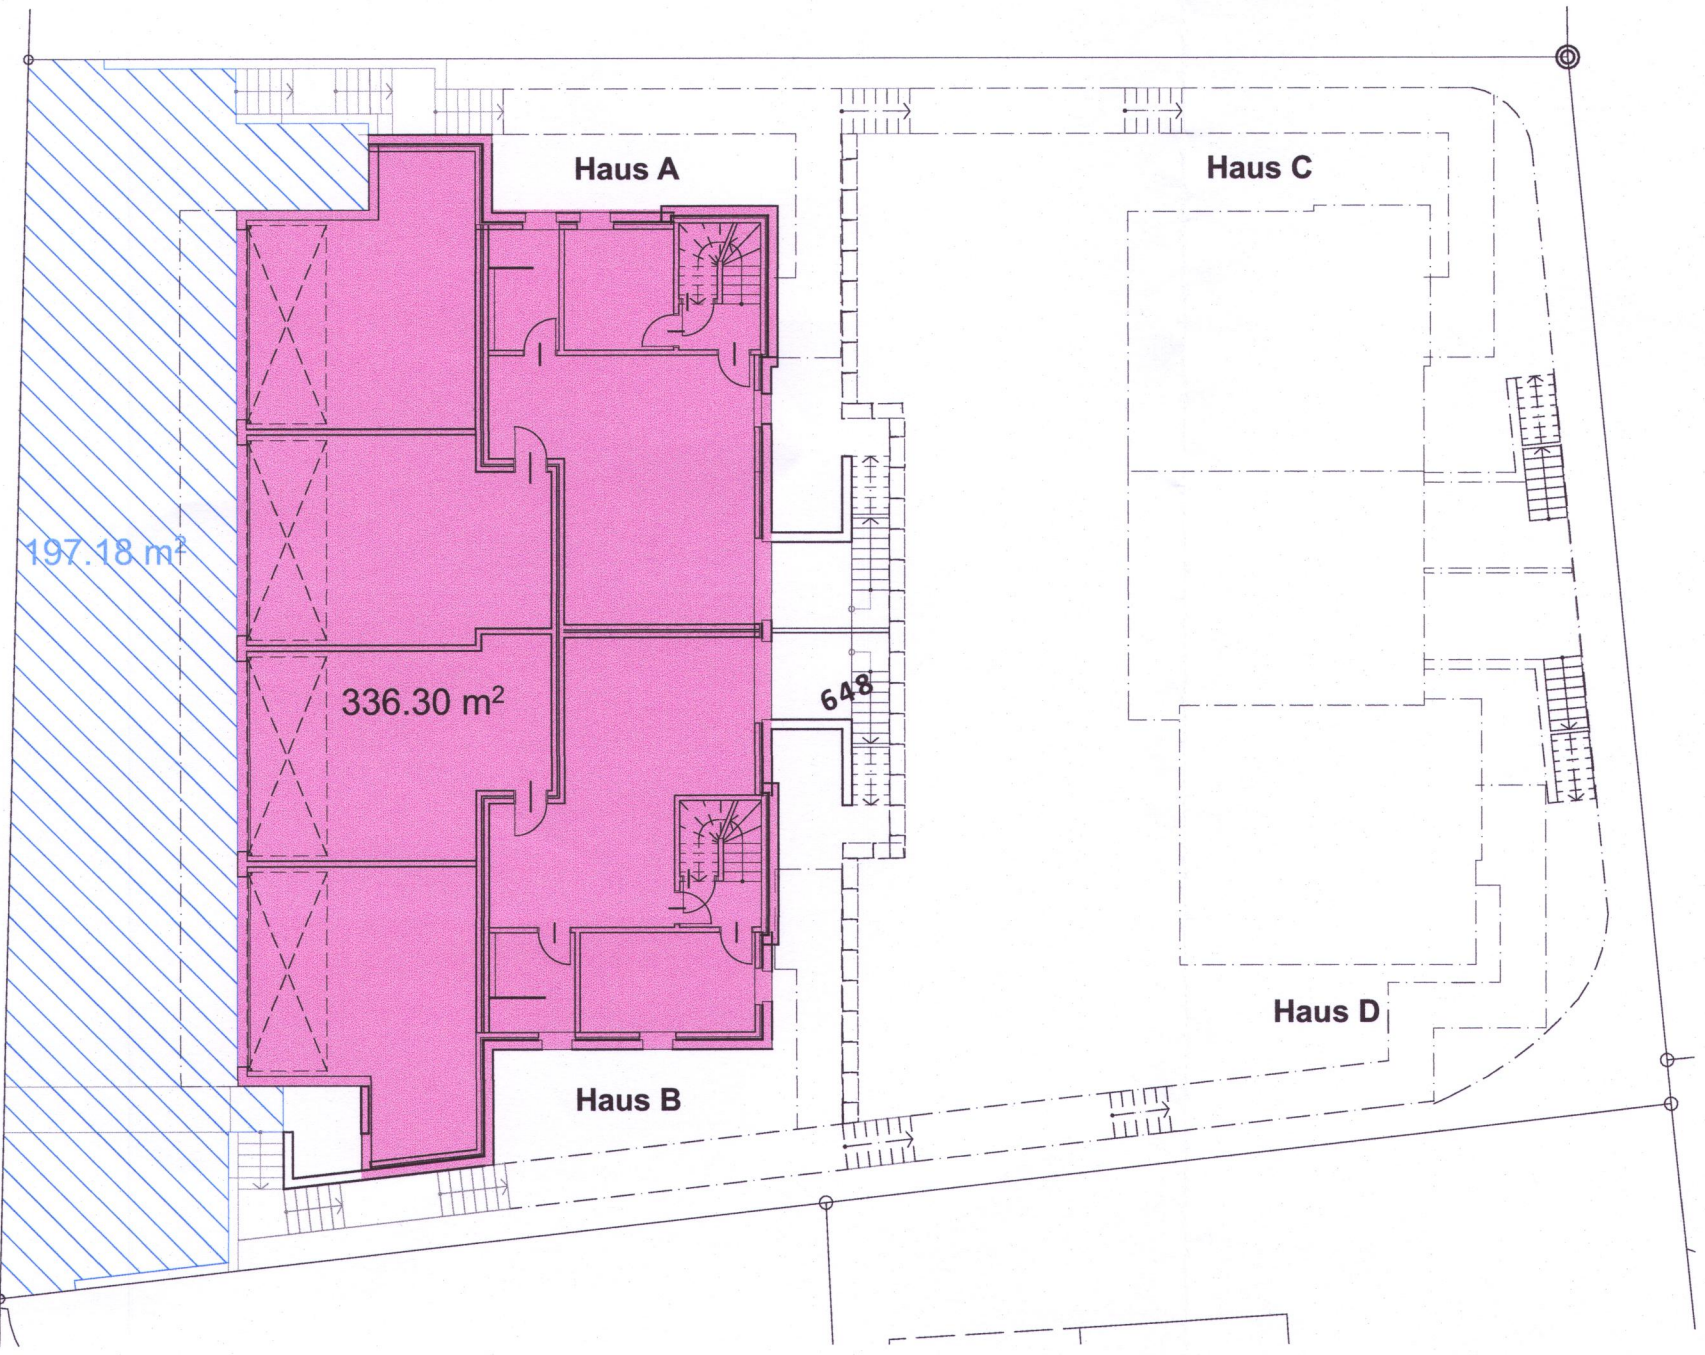

Untergeschosse Haus A/B