
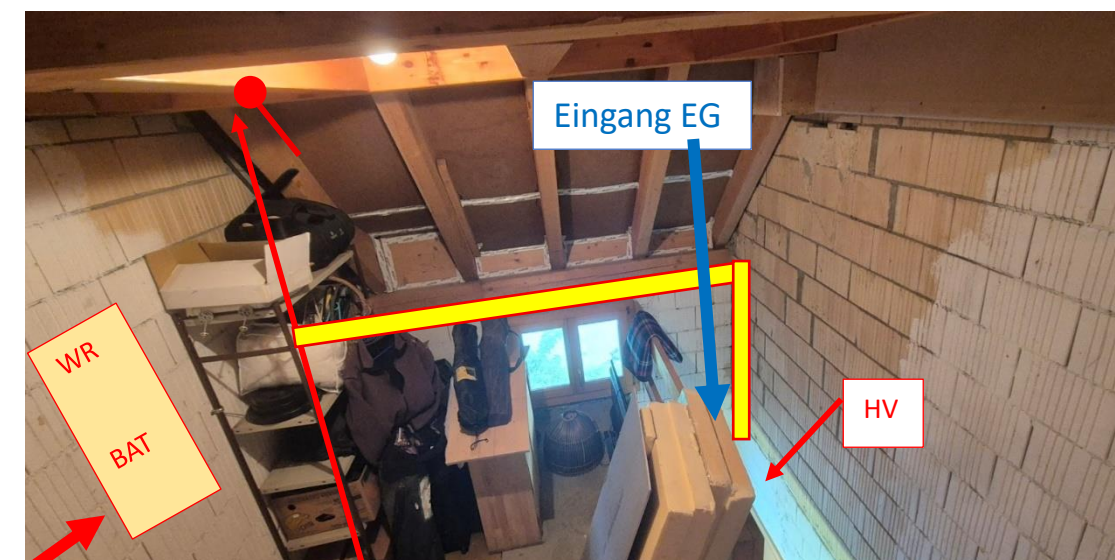


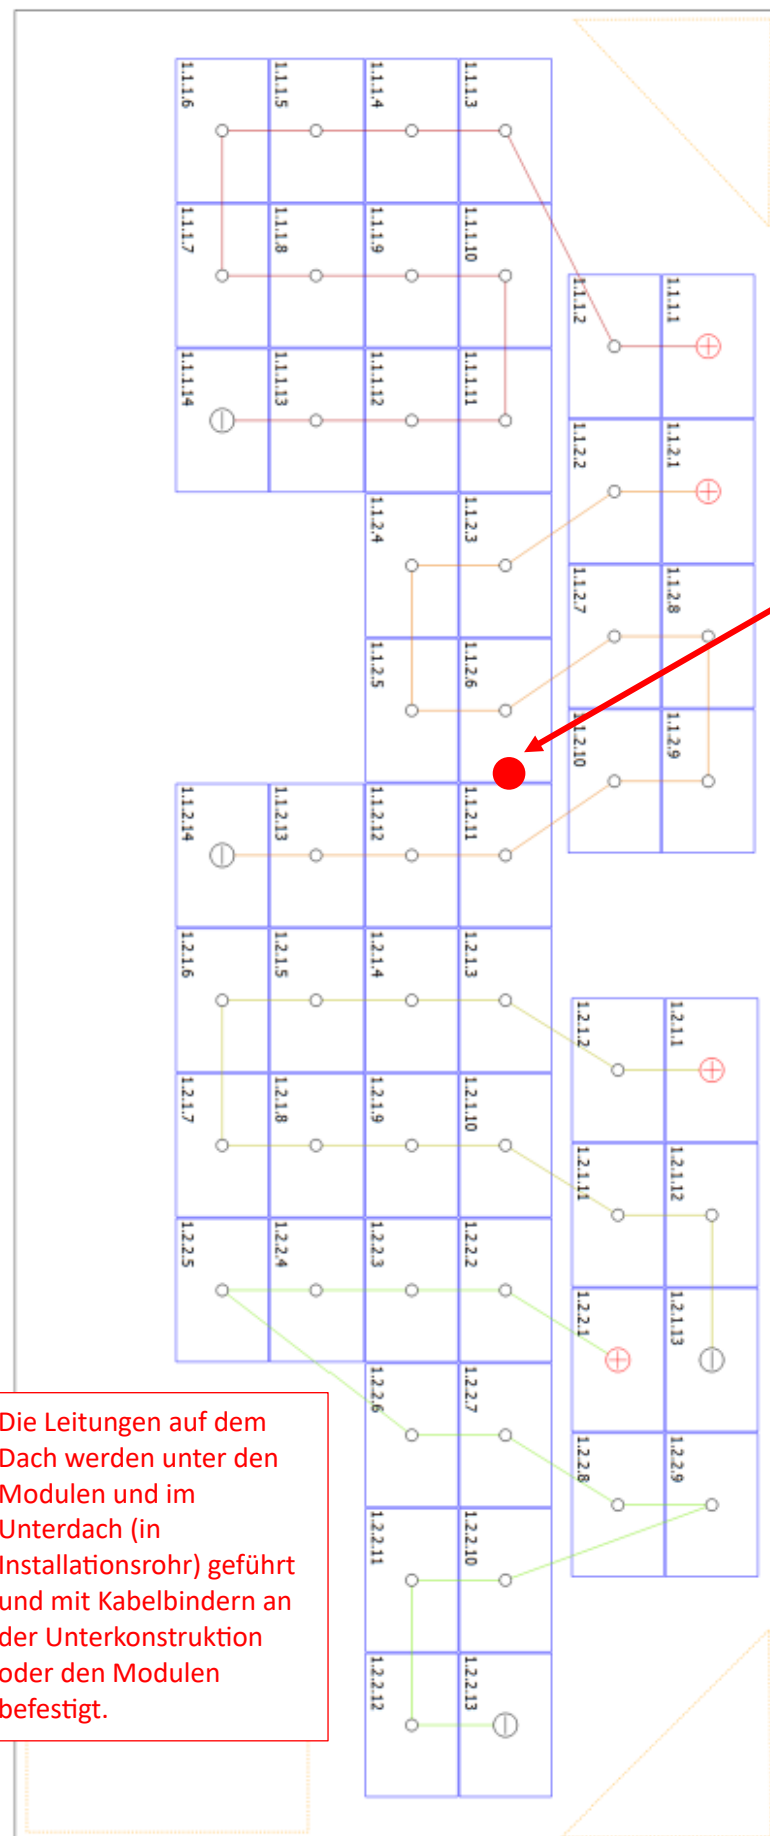

Die Installationen auf dem Zwischenboden werden mit Installationskanälen ausgeführt.

Wechselrichter, GAK, Batterie auf Zwischenboden von EG nach DG.

Zugang WR, Batterie über EG Eingang -> Treppe EG – Zwischenboden -> OG Zwischenboden

Anlagedaten

PVA Generatorleistung: 25.65kWp

PVA Generatorfläche: 107.9m²

Modul: Aiko A475-MCE54Mb

Wechselrichter: Huawei SUN2000-25K-MB0

Batterie: Huawei LUNA2000-21-S1