


**Fassade Süd**

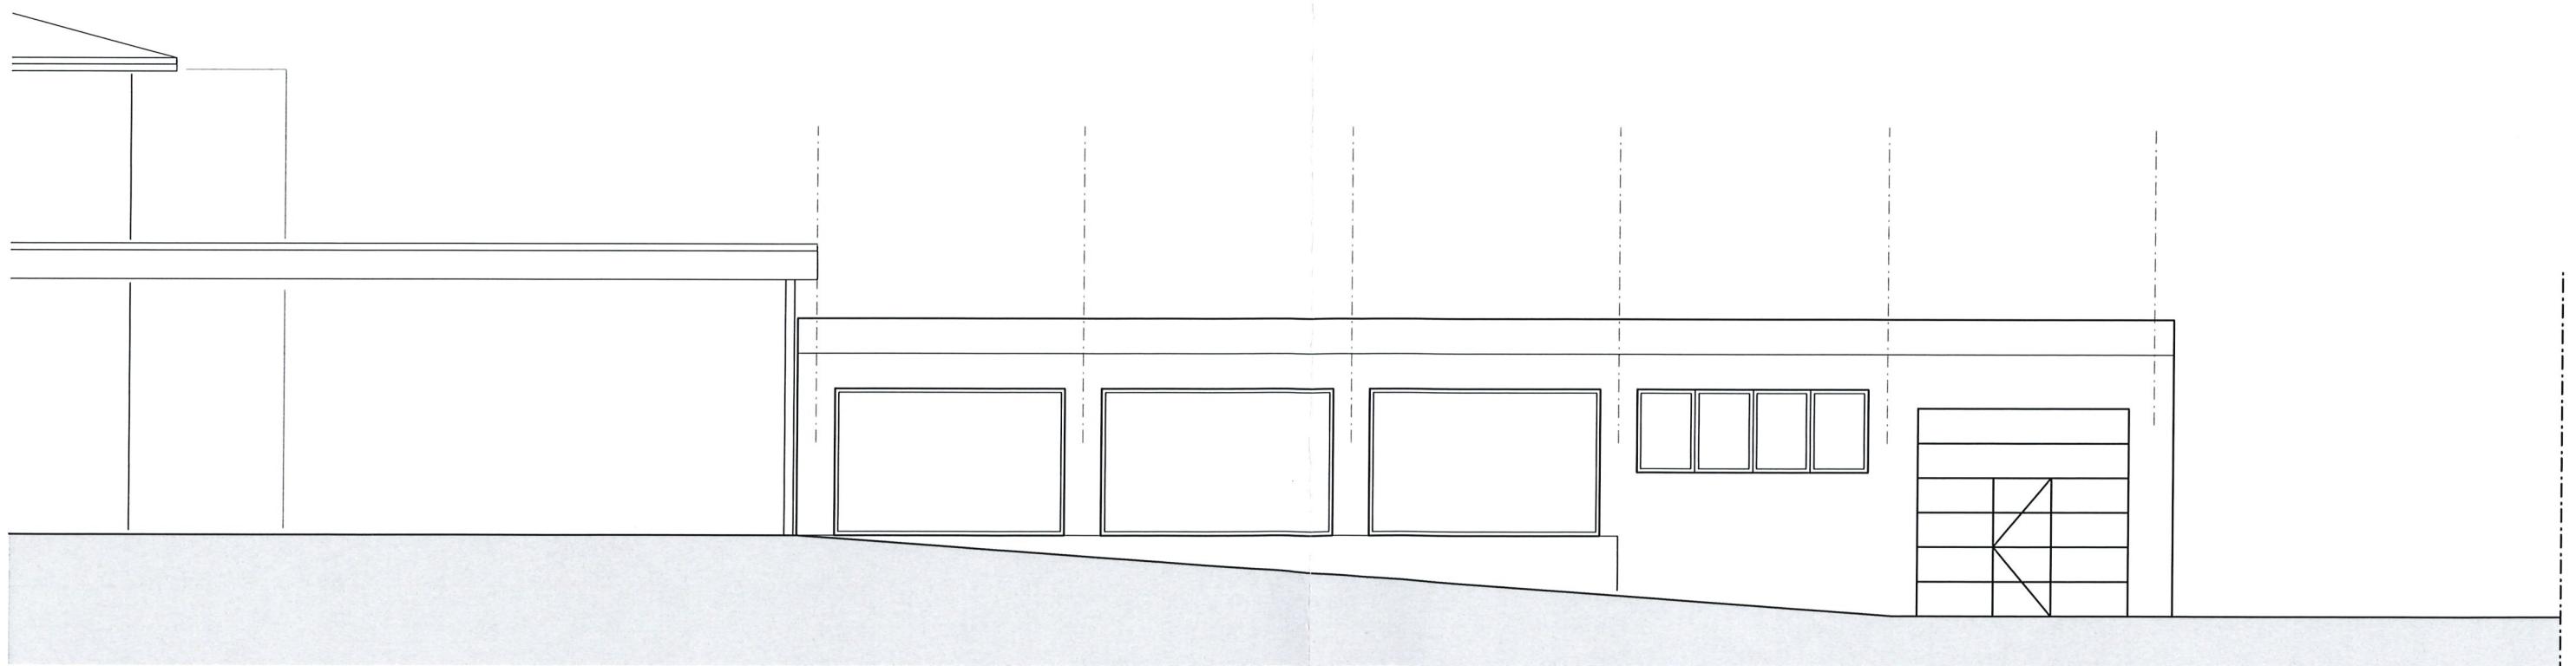

**Fassade Nord**

Grundeigentümer Parzelle 813/ Bauherrschaft:  
Auto-Wicki AG Fahrwangen

Projektverfasser:  
archineo gmbh, Marco Wicki

archineo gmbh, aeschstrasse 20, 5610 wohl, 056 621 30 30, wicki@archineo.ch

Baugesuch Plan Nord & Süd Fassaden

Bestand

Neu

Rückbau

**archi-  
neo**

**Bauherrschaft:**  
auto-wicki ag fahrwangen  
Bahnhofstrasse 25  
5615 Fahrwangen

**Objekt:**  
Einbau Reifenlager und Verkleinerung Showroom  
Parzelle Nr. 813  
5615 Fahrwangen

10.12.2025  
Mst.: 1 : 100  
mw