

Erni Planung AG • Guggibadstrasse 8 • 6288 Schongau • 041 570 70 70 • erni-gruppe.ch
Dieser Plan ist urheberrechtlich geschützt. Erni Planung AG, 6288 Schongau
I:\ArchiCAD\Projekte\23835_Wiesenstrasse 2, Fahrwangen\260123_Baueingabe.pln

Projektleiter:in A. Arnold | Mst 1:100 | erst 24.02.2026
Bauleiter:in A. Arnold | 420.0/297.0 | rev
Zeichner:in J. Schönenberg | | gedruckt 24.02.2026


EG Wohnhaus = ±0.00 BESTEHEND NEU ABBRUCH

Bauherrschaft
Melanie & Nicola Obrecht, Wiesenstrasse 2, 5615 Fahrwangen


Grundeigentümer:in
Nicola Obrecht, Wiesenstrasse 2, 5615 Fahrwangen

Architekt
Erni Planung AG, Guggibadstrasse 8, 6288 Schongau

Ort und Datum
Fahrwangen, 24.02.2026

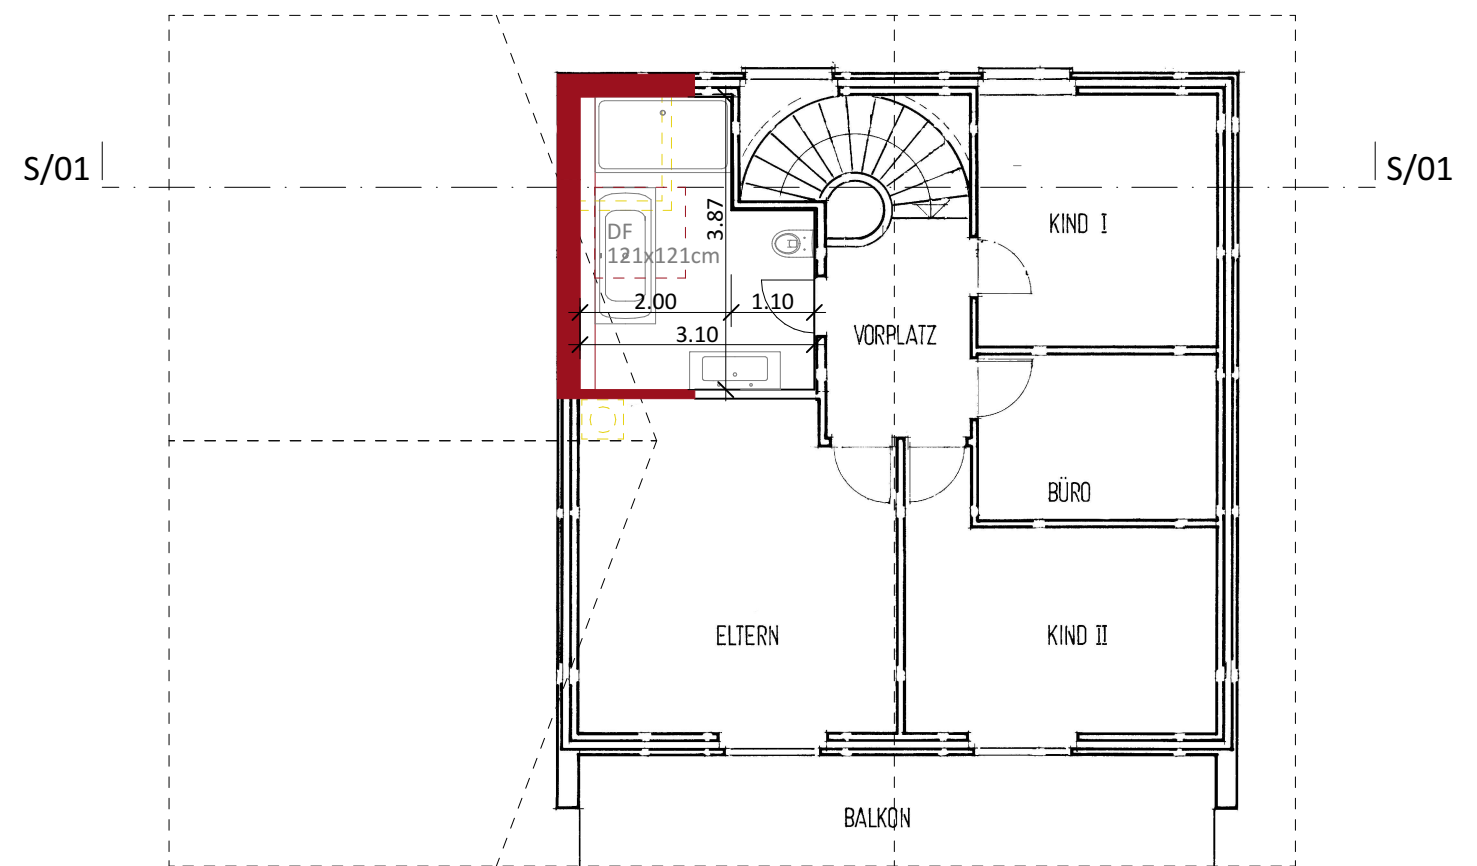

Grundriss Obergeschoss

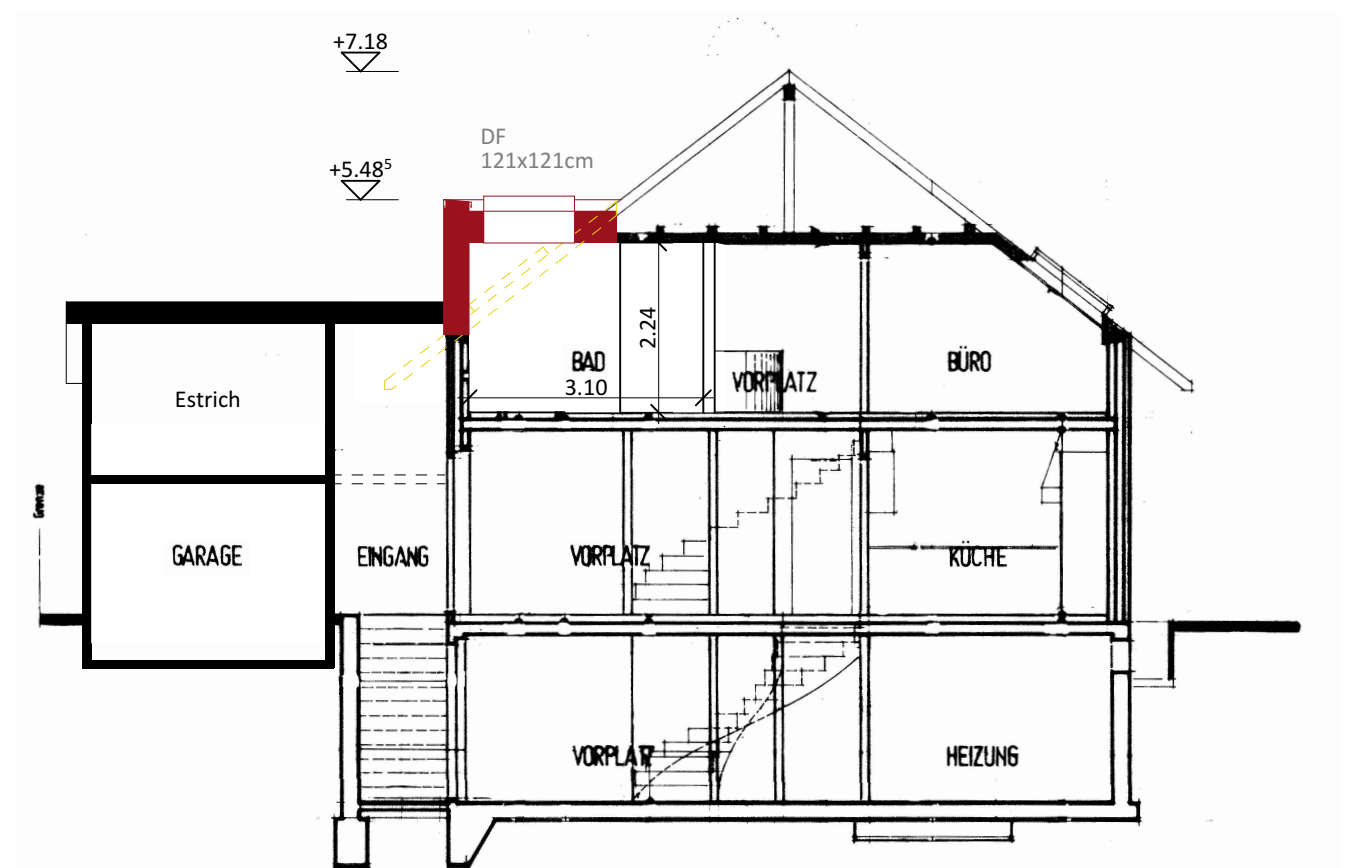

Schnitt 01