

ORT, DATUM:
Fahrwangen, 06.02.2026

GRUNDEIGENTÜMER / BAUHERR:
(Meredy & Thomas Nietlisbach -
Ebnetweg 5615 Fahrwangen)

PROJEKTVERFASSER:
(Stadelmann Stutz Architektur, Philipp Weber -
Moosweg 3 5615 Fahrwangen CH)

BAUVORHABEN:
201.3 - Neubau EFH, Ebnetweg, 5615 Fahrwangen

PARZELLE:
2089

KOTEN (MEERESHÖHE):
EG: 574.95 m.ü.M = ± 0.00

REFERENZPUNKT (MEERESHÖHE):
1385: 585.88 m.ü.M = +10.96

GRUNDEIGENTÜMER/
BAUHERRSCHAFT:

Meredy & Thomas Nietlisbach,
Bahnhofstrasse 18,
5615 Fahrwangen

ARCHITEKT:

Stadelmann Stutz Architektur,
Moosweg 3,
5615 Fahrwangen

301 Schnitte

BAUEINGABE

1:100

DATUM: 06.02.2026

INDEX:

VISUM ARCHITEKT: pwe

FORMAT: 63 x 45

REVIDIERT:


GEZEICHNET: kzi

ARCHITEKTUR


Stadelmann Stutz

STADELMANN STUTZ ARCHITEKTUR

056 667 93 00
INFO@STA-ST.CH
MOOSWEG 3
5615 FAHRWANGEN

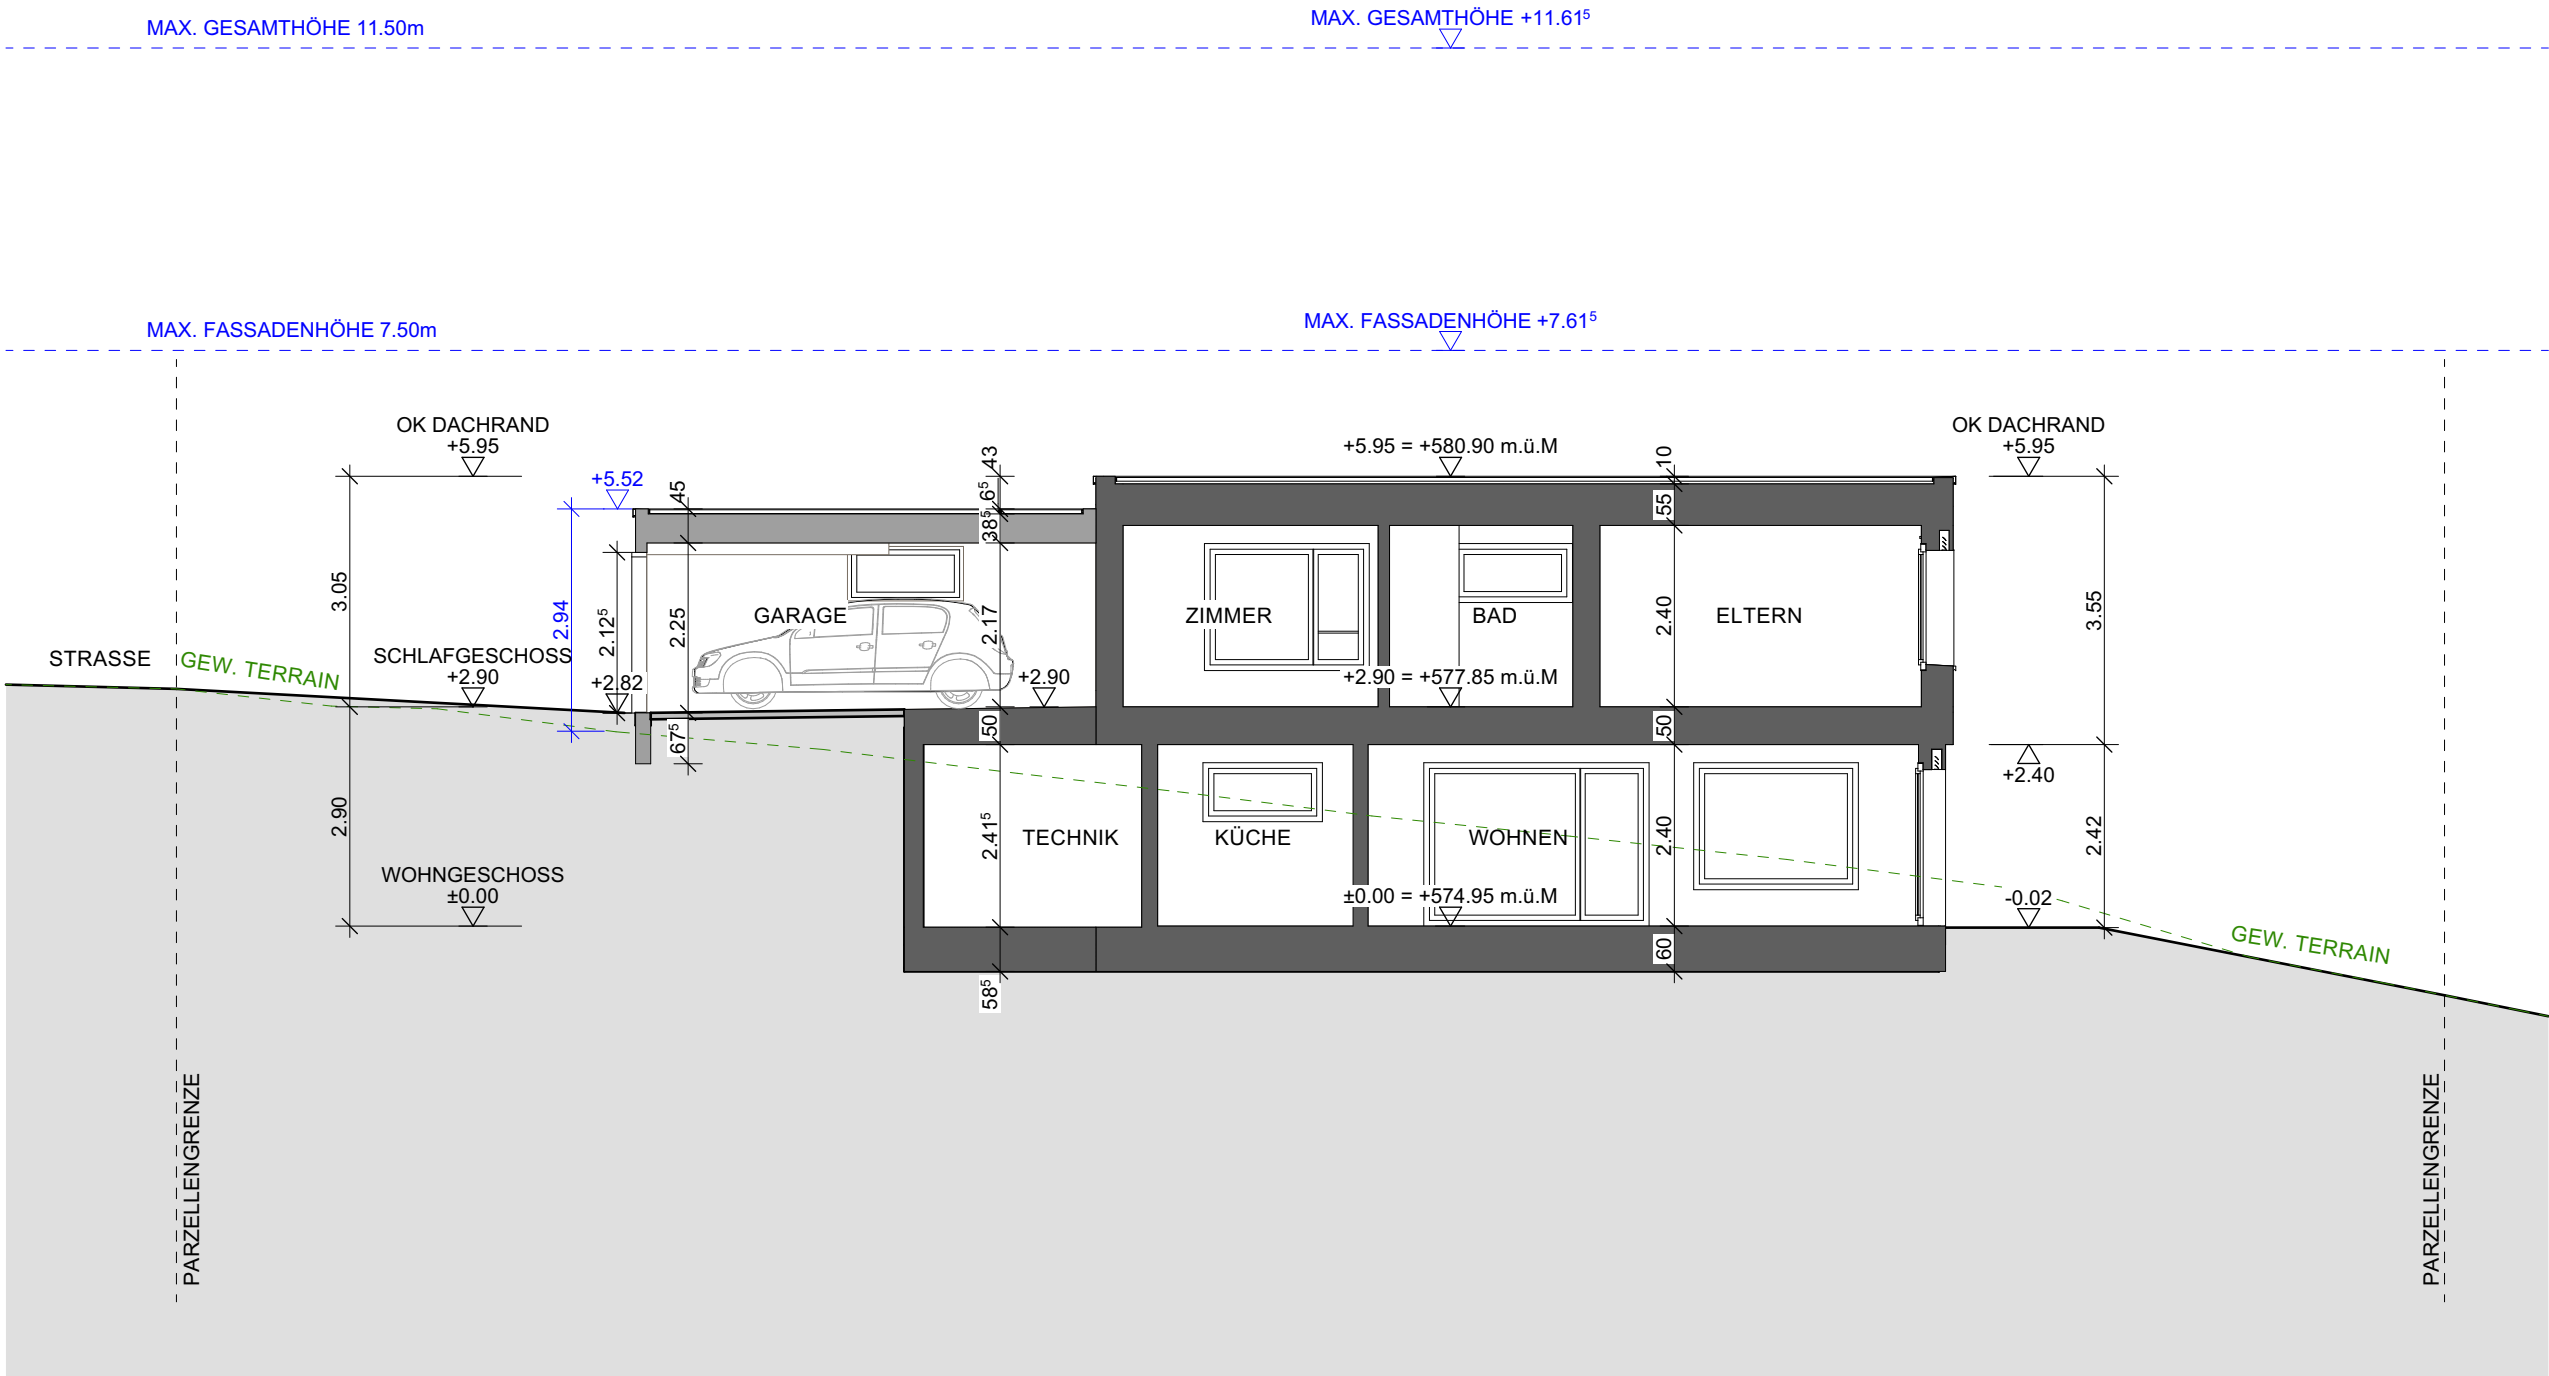

SCHNITT A-A
MST 1:100

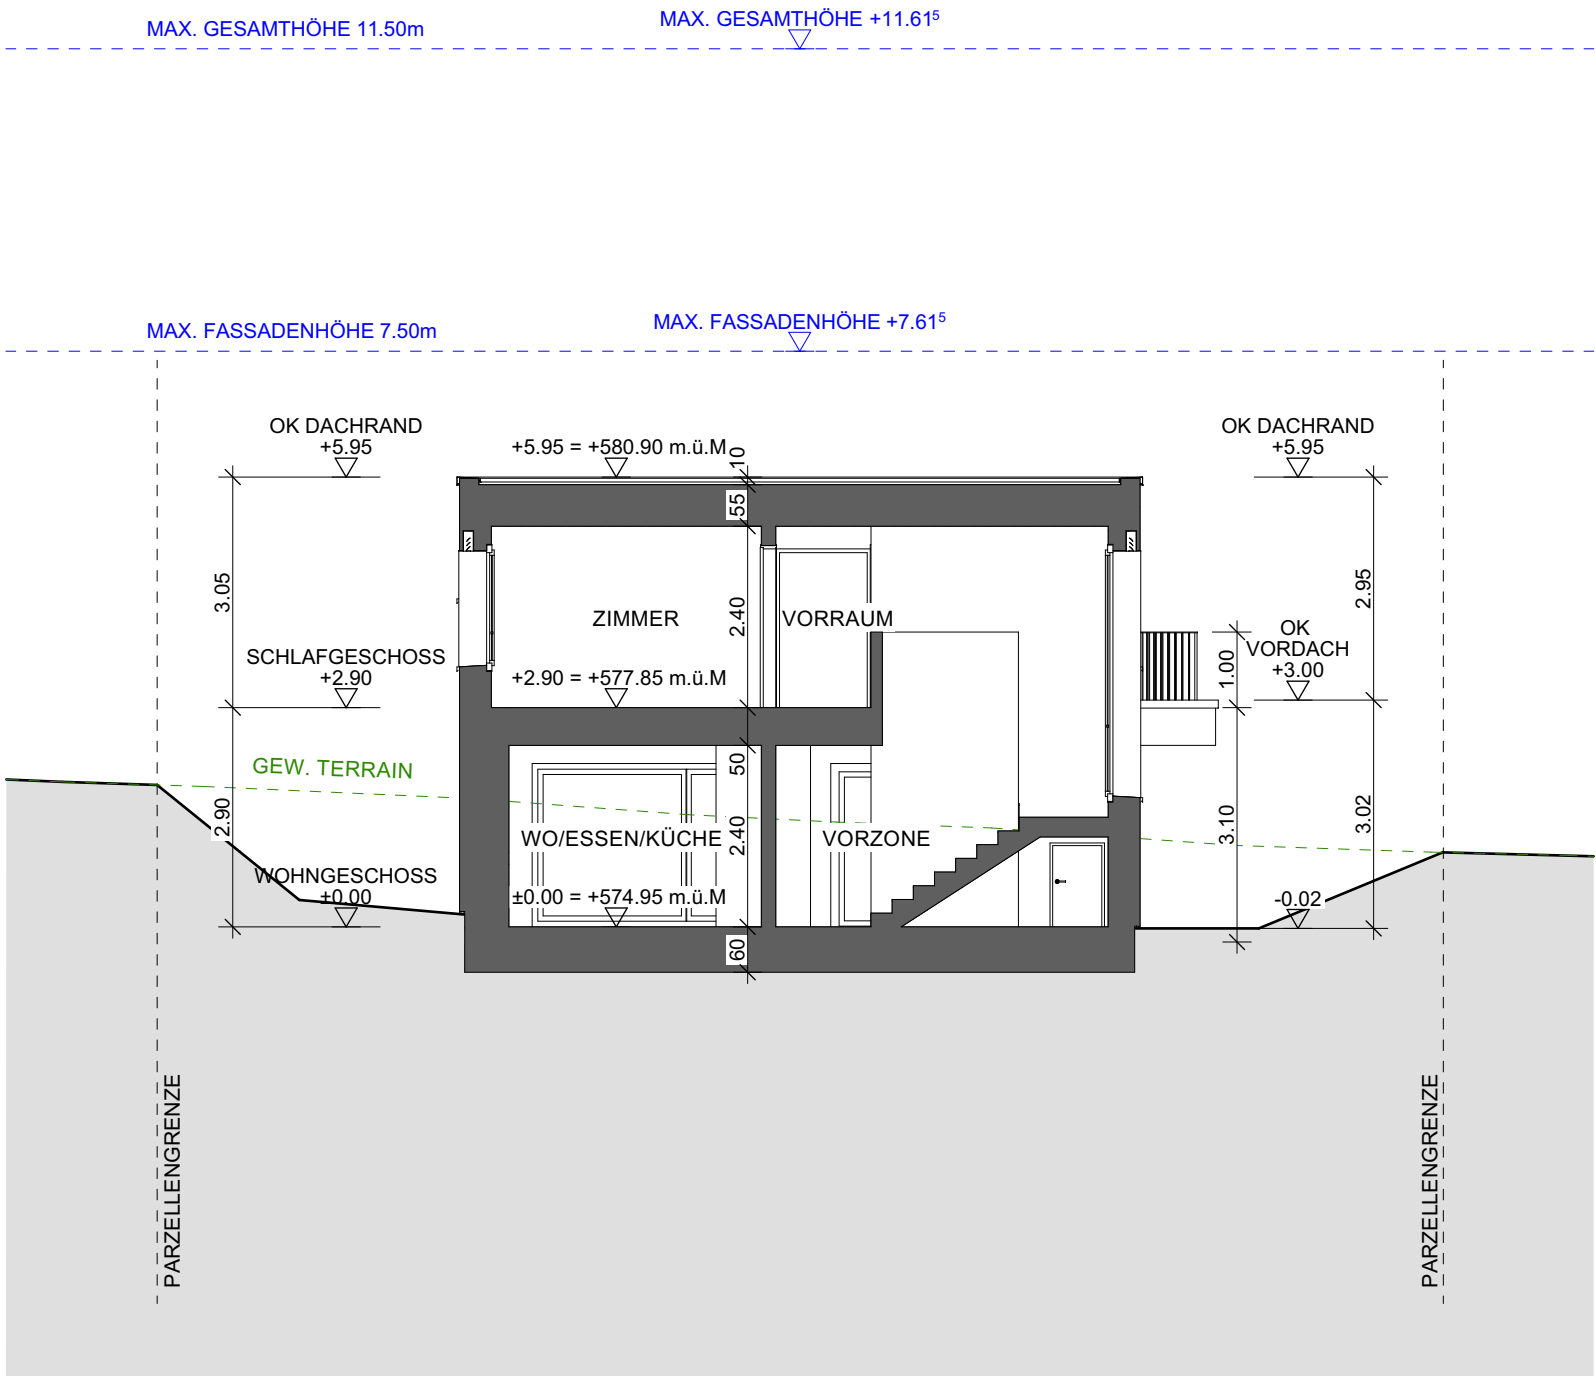

SCHNITT B-B
MST 1:100