
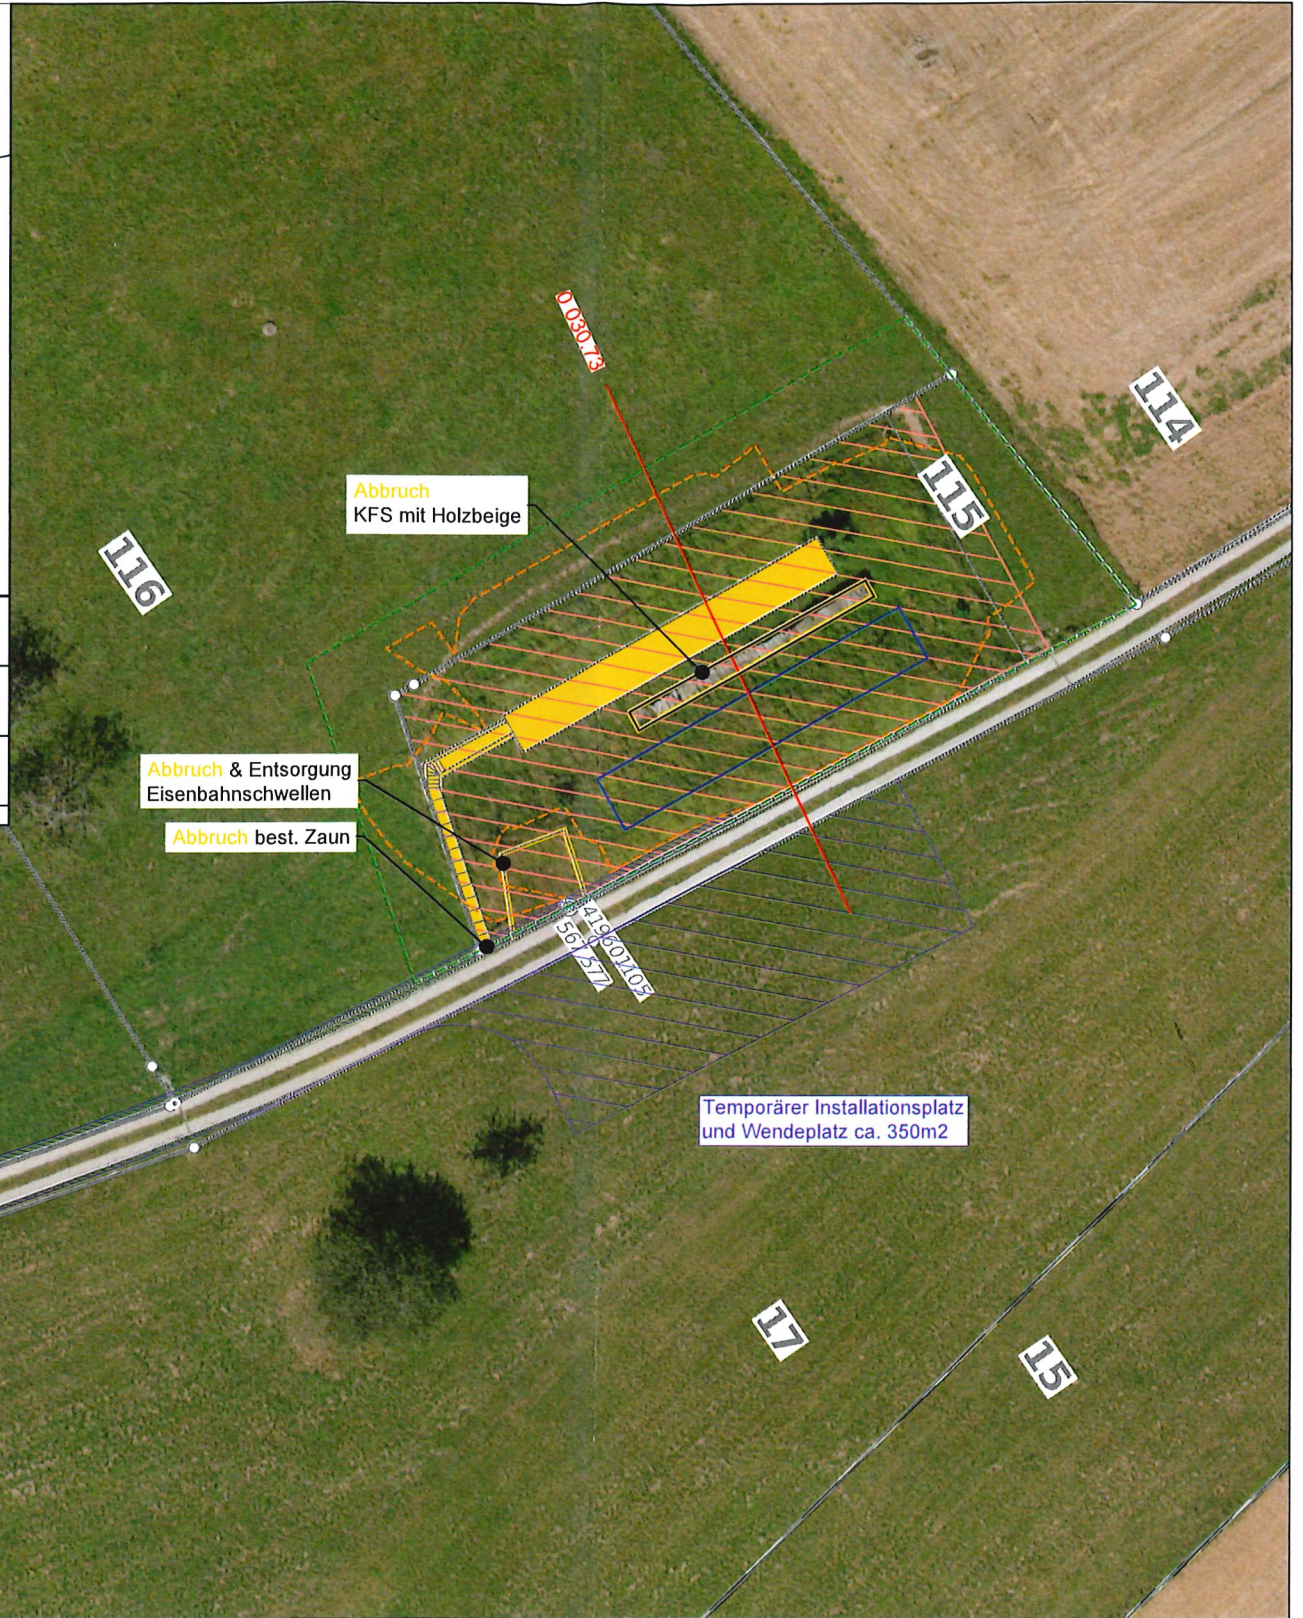


Schema 1:500

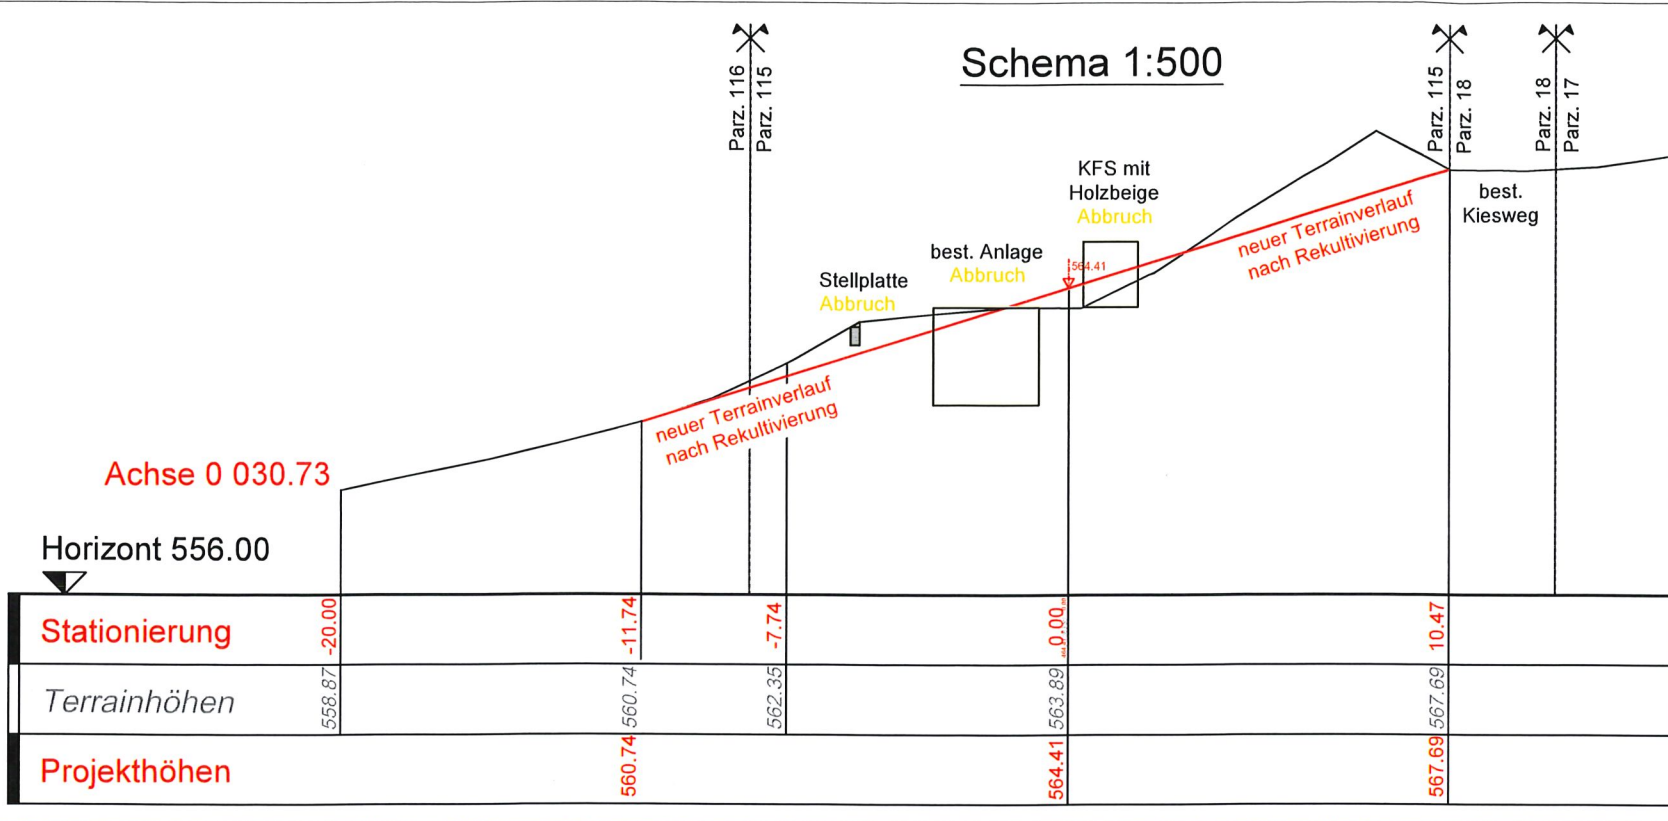

Parzelle 17 & 116 & 665		Iris Stenz Reutmatthof 571 5615 Fahrwangen
17	Ort, Datum: <i>Fahrwangen, 08. April 2026</i>	
	Der Grundeigentümer: <i>I. Stenz</i>	
116	Ort, Datum: <i>dito</i>	
	Der Grundeigentümer: <i>dito</i>	
665	Ort, Datum: <i>dito</i>	
	Der Grundeigentümer: <i>dito</i>	

Parzelle 18 & 115 & 664		Einwohnergemeinde Fahrwangen 5615 Fahrwangen
18	Ort, Datum: <i>FAHRWANGEN 31. März 2026</i>	
	Der Grundeigentümer: <i>Namens des Gemeinderates</i>	
115	Ort, Datum: <i>S. Müller</i>	
	Der Grundeigentümer: <i>Gemeindeschreiberin</i>	
664	Ort, Datum: <i>dito</i>	
	Der Grundeigentümer: <i>dito</i>	

Legende:

- Kataster der belasteten Standorte (KbS) Nummer AA4196.0235
- Temporärer Installationsplatz / Baupiste
- Aushubperimeter
- Belastungsperimeter
- Abbruch Zielscheibenstand
- Einschussbereich

Gemeinde Fahrwangen		Kanton Aargau	
Projekt	Sanierungsprojekt Kugelfang 300m - Schiessanlage Fahrwangen		
Plan	Übersichtsplan mit Luftbild 1:500		
Datei	L:\4196Fahrwangen\PRU103_Sanierungsprojekt_Kugelfang\5_Projektdateien\3_Plaene		
Projektverfasser:	PORTA <small>INGENIEUR - PLANER - GEOMETER 8620 Bremgarten Oberebenestrasse 38 T 052 500 98 30 bremgarten@portaag.ch www.portaag.ch</small>	Projektnummer: 4196PRU103	Format: A3
		Name	Datum
	GEZEICHNET	Dus	16.03.2026
	GEPRÜFT	Rif	-
	FREIGEgeben	Mm	-
	ANDERUNGEN		