
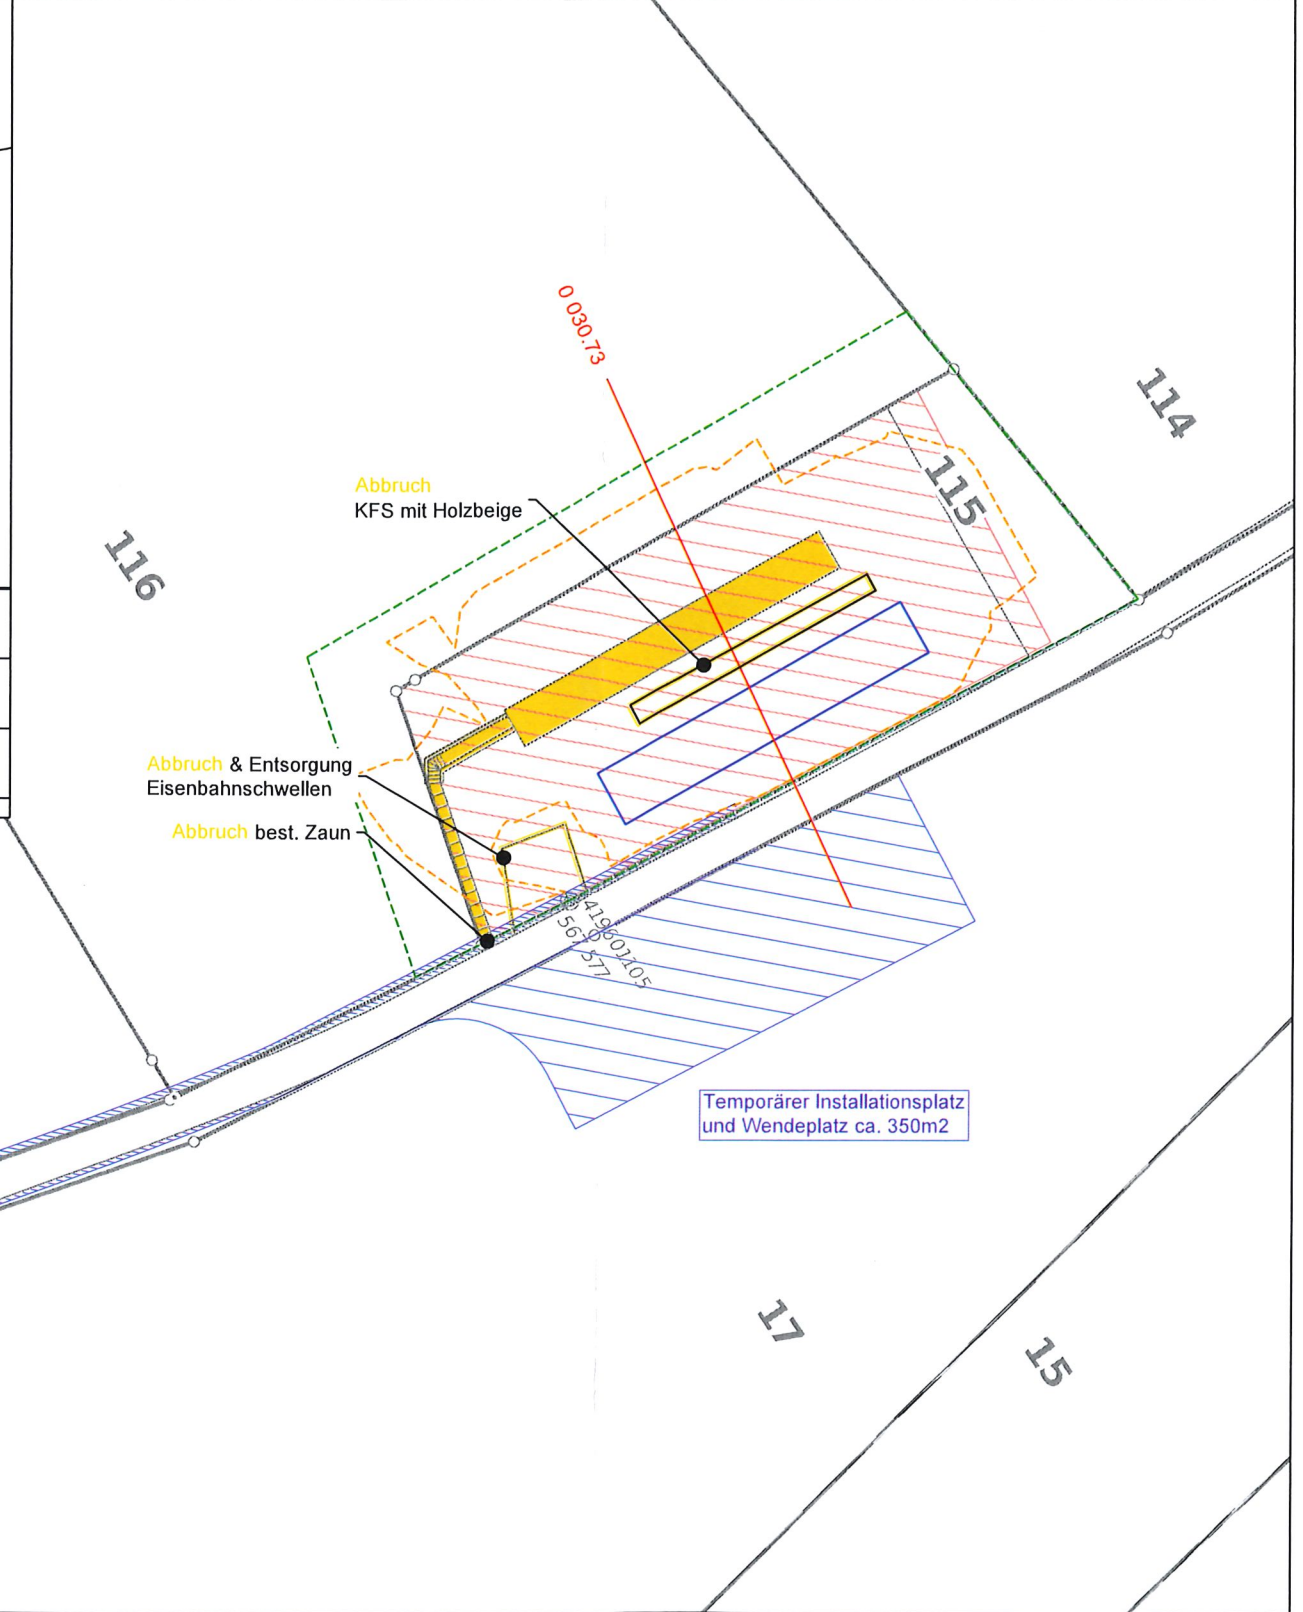


Schema 1:500

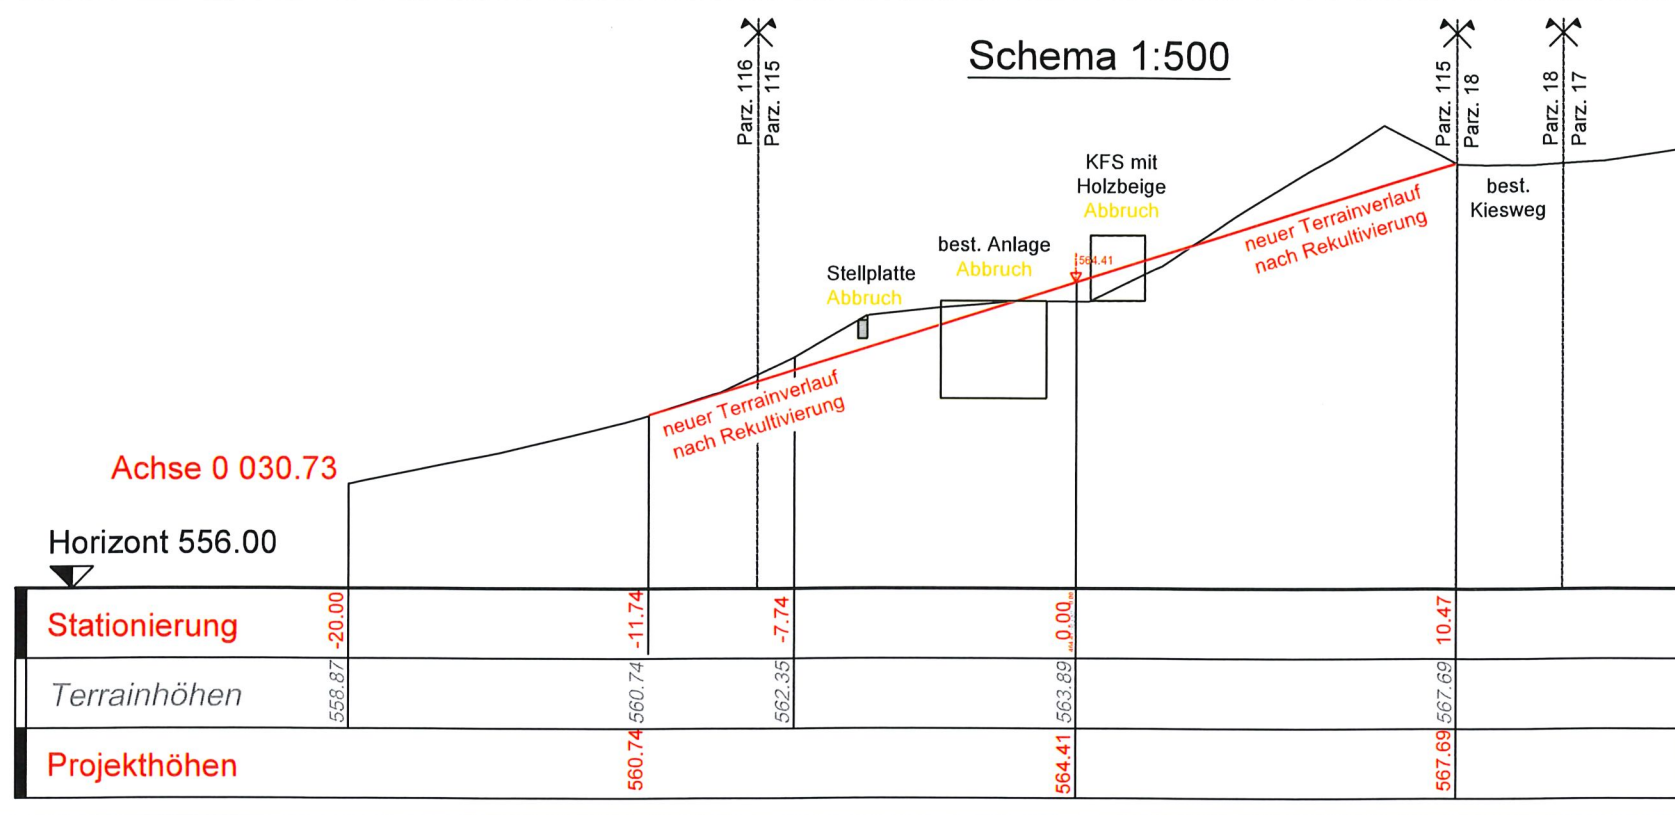

Parzelle 17 & 116 & 665		Iris Stenz Reutmatt Hof 571 5615 Fahrwangen
17	Ort, Datum: <i>Fahrwangen, 08. April 2026</i>	Der Grundeigentümer: <i>I. Stenz</i>
116	Ort, Datum: <i>dito</i>	Der Grundeigentümer:
665	Ort, Datum: <i>dito</i>	Der Grundeigentümer:

Parzelle 18 & 115 & 664		Einwohnergemeinde Fahrwangen 5615 Fahrwangen
18	Ort, Datum: <i>FAHRWANGEN 31. MRZ. 2026</i>	Der Grundeigentümer: <i>Mariusz Les Gemeinderates</i>
115	Ort, Datum: <i>Mariusz Les Gemeinderates</i>	Der Grundeigentümer:
664	Ort, Datum: <i>dito</i>	Der Grundeigentümer:

Legende:

- Kataster der belasteten Standorte (KbS) Nummer AA4196.0235
- Temporärer Installationsplatz / Baupiste
- Aushubperimeter
- Belastungsperimeter
- Abbruch Zielscheibenstand
- Einschussbereich

Gemeinde Fahrwangen		Kanton Aargau										
Projekt	Sanierungsprojekt Kugelfang 300m - Schiessanlage Fahrwangen											
Plan	Übersichtsplan 1:500											
Datei	L:\4196Fahrwangen\PRU103_Sanierungsprojekt_Kugelfang\5_Projektdateien\3_Plaene											
Projektverfasser:	PORTA	Projektnummer: 4196PRU103 Format: A3										
	<small>INGENIEUR - PLANER - GEOMETER 8620 Bremgarten Oberebenestrasse 38 T 052 500 98 30 bremgarten@portabag.ch www.portabag.ch</small>	<table border="1"> <tr> <th>Name</th> <th>Datum</th> </tr> <tr> <td>GEZEICHNET</td> <td>Dus 16.03.2026</td> </tr> <tr> <td>GEPRÜFT</td> <td>Rif -</td> </tr> <tr> <td>FREIGEgeben</td> <td>Mm -</td> </tr> <tr> <td>ANDERUNGEN</td> <td>-</td> </tr> </table>	Name	Datum	GEZEICHNET	Dus 16.03.2026	GEPRÜFT	Rif -	FREIGEgeben	Mm -	ANDERUNGEN	-
Name	Datum											
GEZEICHNET	Dus 16.03.2026											
GEPRÜFT	Rif -											
FREIGEgeben	Mm -											
ANDERUNGEN	-											