


# Fahrwangen

1:500

Plannummer: 53

Parzellennummer: 401

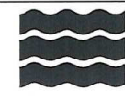

**Katasterplankopie**

Legende: [www.cadastre.ch/legende](http://www.cadastre.ch/legende)  
Datenqualität: Standard AV93

KANTON AARGAU

Datum: 10.01.2025

Nachführungsgeometer  
Kreis Lenzburg



455

453

469



Datum:  
30.04.2026

gezeichnet:  
rgu

Planung & Stalleinrichtung

Kästin Markus und Jasmin  
Waidhof  
5615 Fahrwangen / AG

Bestehend  
Abbruch  
Neu

Situation

MST. 1:500


Erweiterung Hochsilanlage

Bauherrschaft /  
Grundeigentümer:

Krieger AG  
Planung + Stalleinrichtung  
Plattstrasse 6  
6017 Birswil  
Tel. 061 496 95 95

Planverfasser:

Datum: 30.04.2026

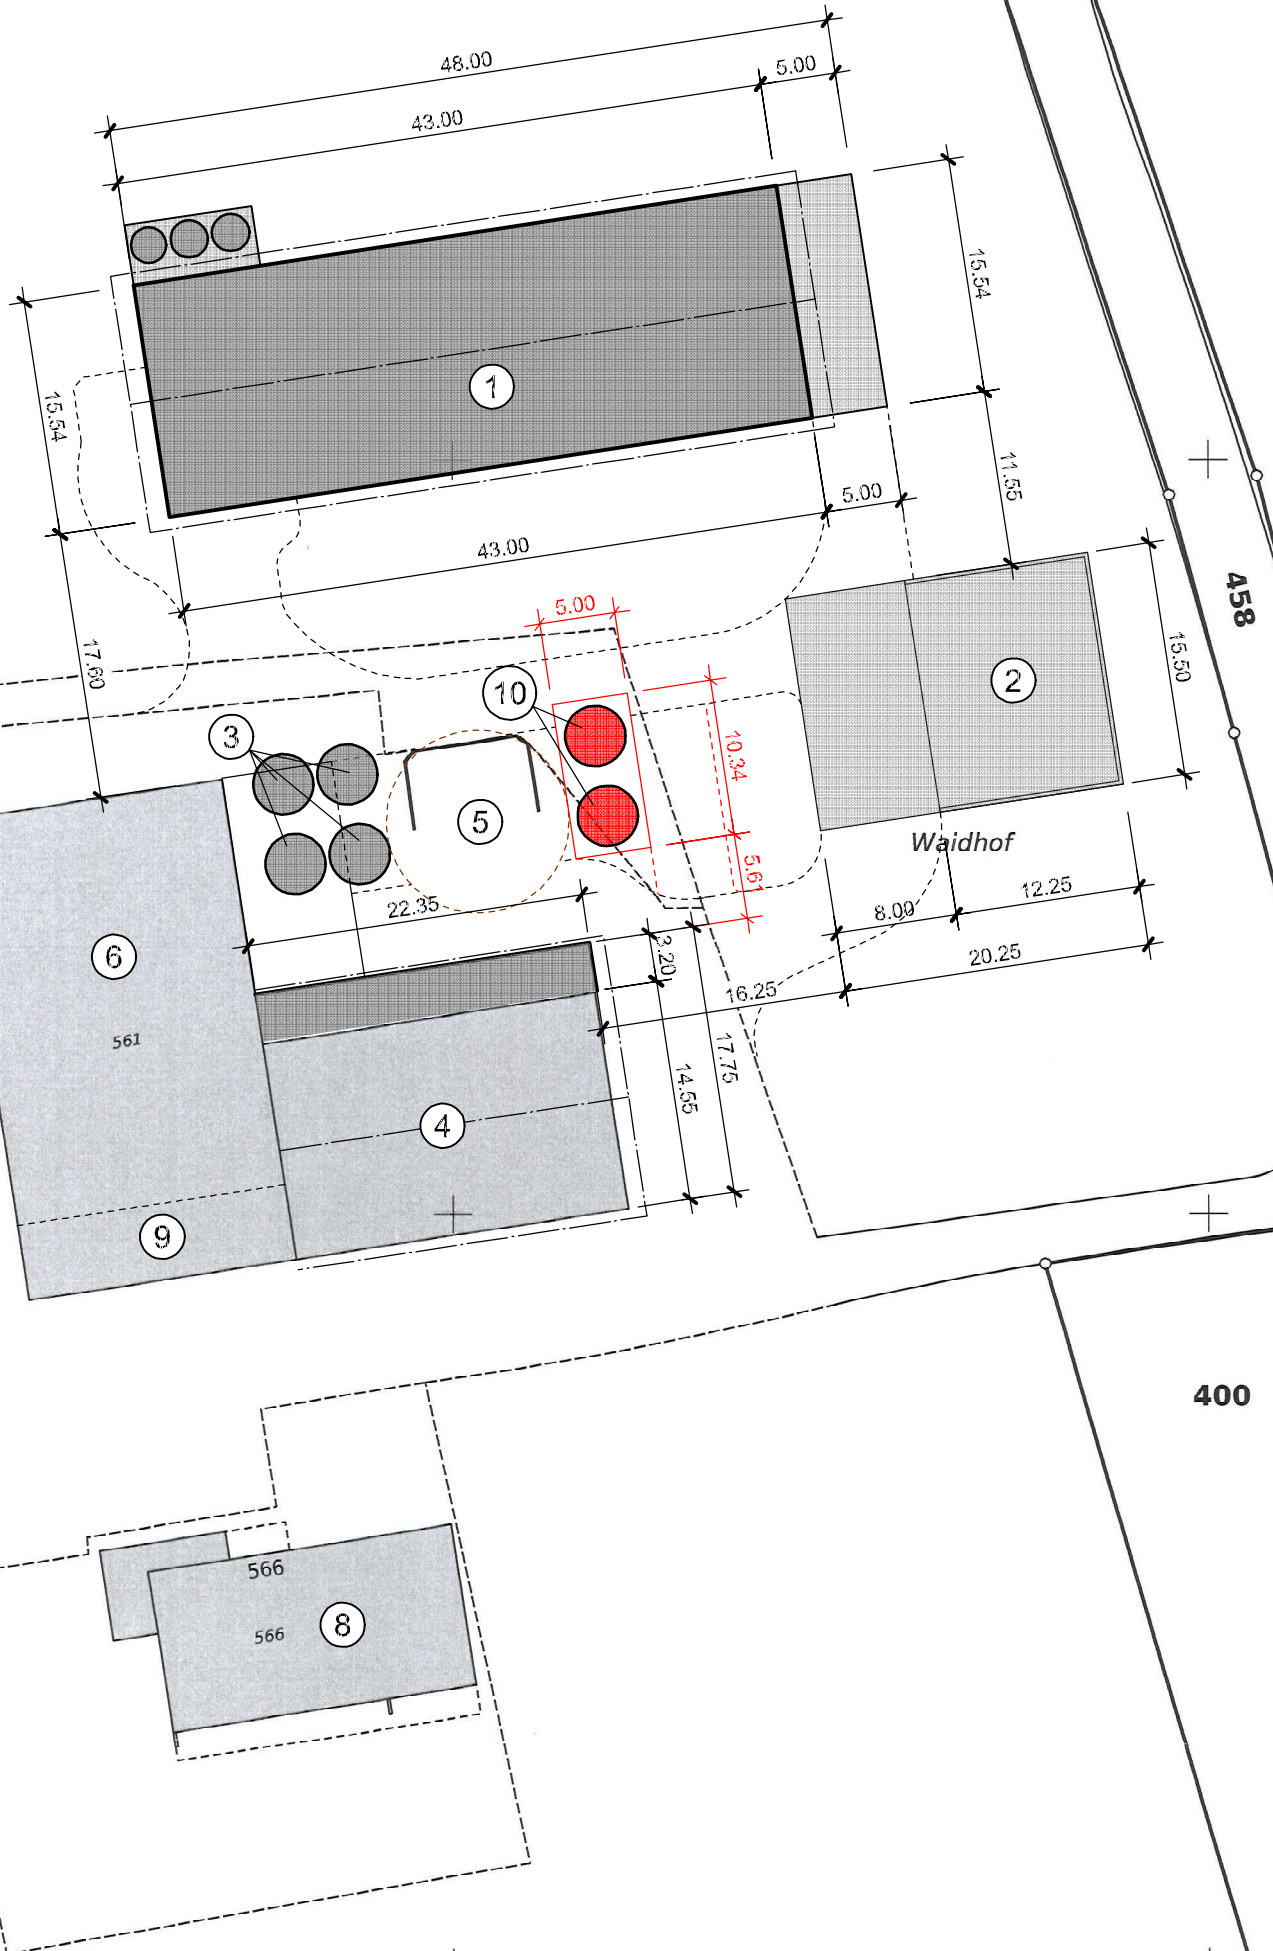

## Legende:

1. Best. Rindermaststall (132 Plätze)
2. Best. Mistlager (450m<sup>3</sup>)
3. Best. Hochsilanlage
4. Best. Kälber- und Vormaststall (96 Plätze)
5. Best. Mistlager 40 m<sup>2</sup> / Jauchesilo 340m<sup>3</sup>
6. Best. Scheuen / Heulager / Remise
7. Best. Remise / Werkstatt
8. Best. Wohnhaus
9. Best. Stall Weidebeef (12 Plätze)
10. Erweiterung Hochsilanlage

401

Weid



Parzellen mit unterstrichenen Nummern sind an einer Mutation beteiligt und im Grundbuch noch nicht rechtskräftig eingetragen.

Achtung! Schutz der Vermessungsfixpunkte: Gefährdungen solcher Punkte (Signaturen ) sind umgehend zu melden (Tel. 058 733 33 33).