


Ansicht Südfassade Mst.: 1:100

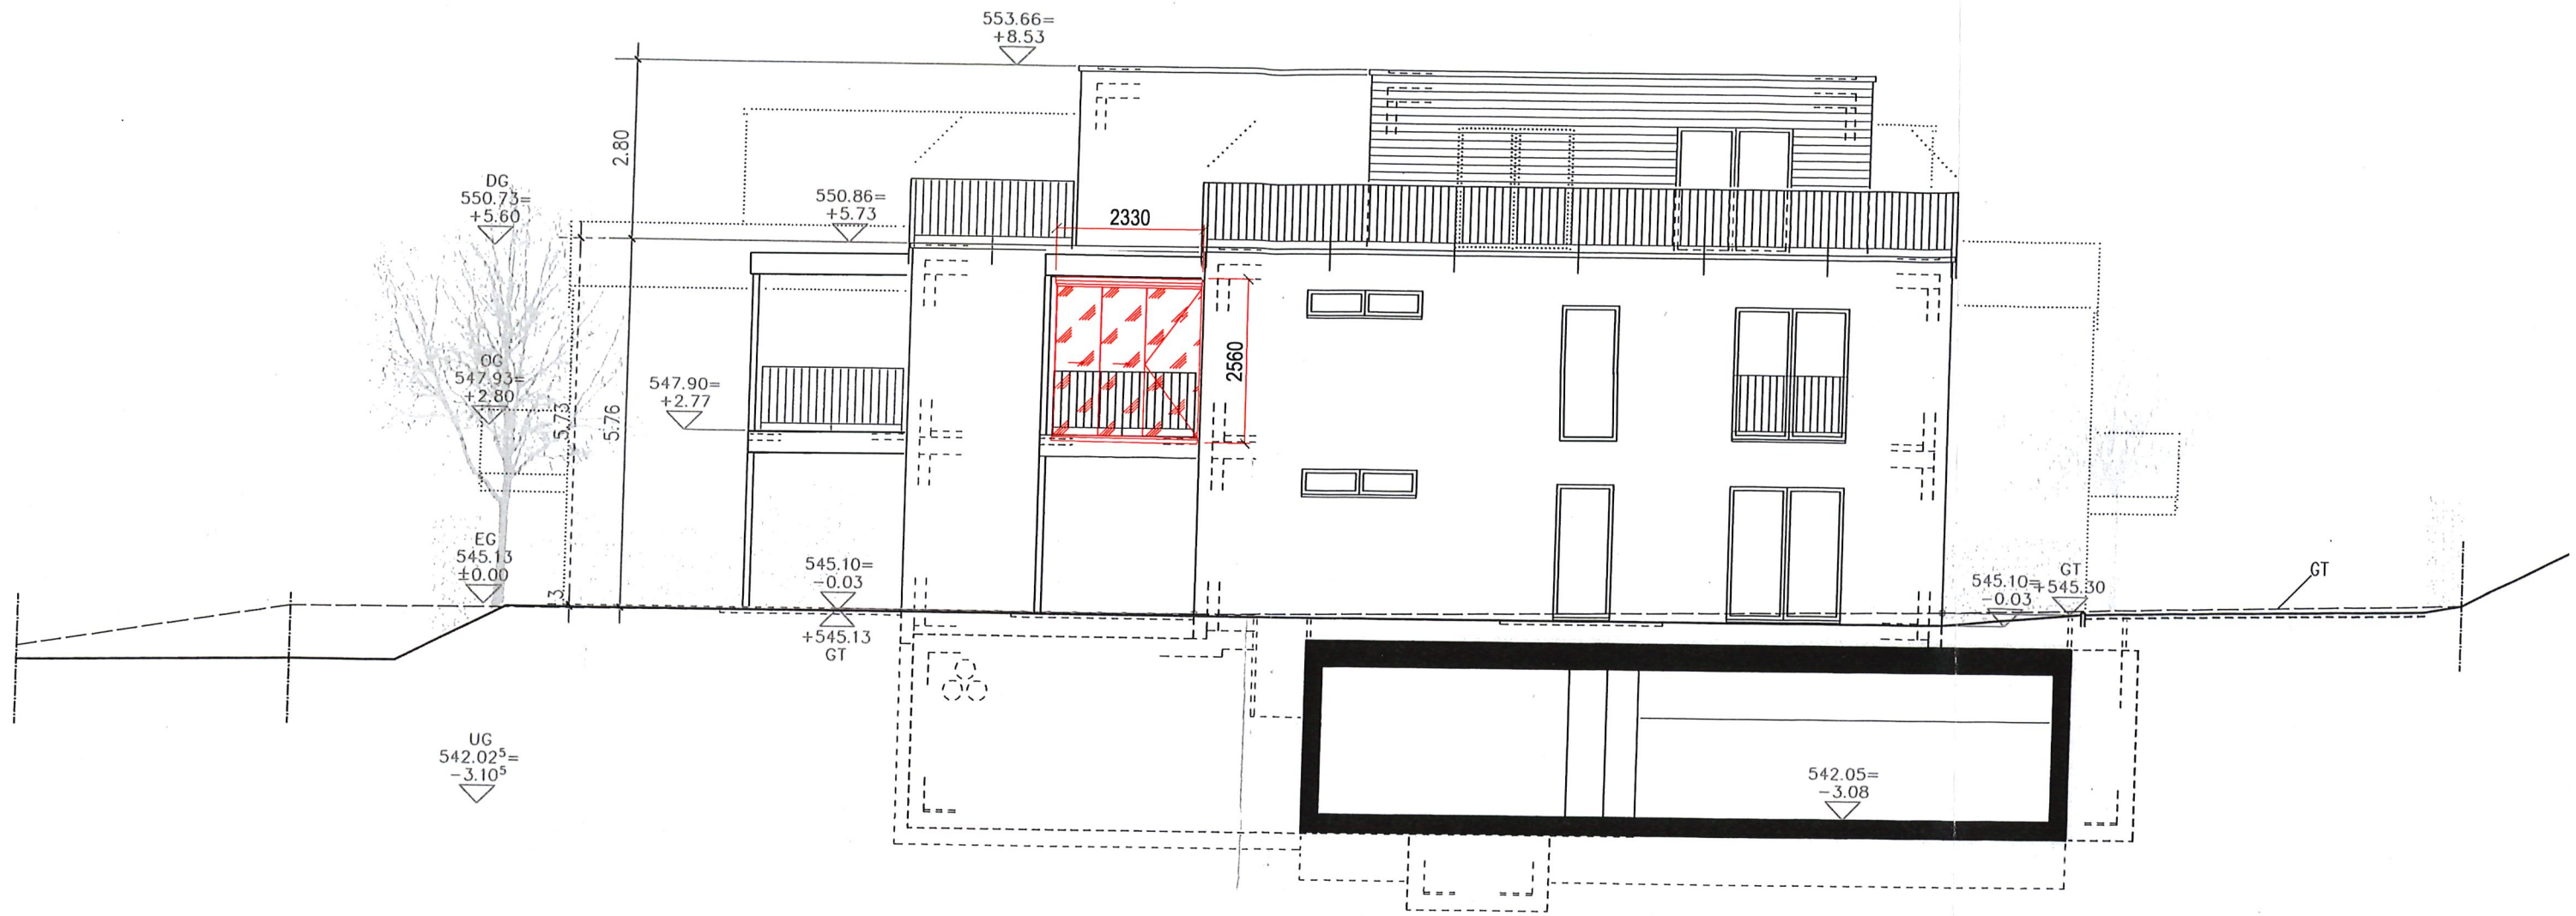

Objekt: Bündtenstrasse 23, Fahrwangen	Mst.: 1:100	Datum: 16.04.2026
Unterschrift Bauherr: <i>[Signature]</i>	Fremet AG Metallbau Fremet AG Metallbau Stationsweg 2A CH-5502 Hunzenschwil Tel. 0041- 62 889 20 40 Fax. 0041- 62 889 20 49	
Unterschrift Grundeigentümer: <i>[Signature]</i>		
Unterschrift Projektverfasser: <i>[Signature]</i>		

Fremet AG		Fremet AG Tel. +41 (0)62 889 20 40	Stationsweg 2A 5502 Hunzenschwil	info@fremet.ch www.fremet.ch	Objekt Hollinger Fahrwangen	Format A3	Status BG
Objekt-Nr. A-26-054-1	Objekt-Beschrieb COVER Balkonverglasung	Gezeichnet: 16.04.2026 Daniel	Revidiert: ...	Masstab 1:100	Bauherr Daniel & Ulrike Hollinger, Bündtenstrasse 23, Fahrwangen	Blatt / Anzahl	Index ...
		Material: ...	Gewicht: ...	Architekt ...	Zeichn.-Nr. 102		

Diese Zeichnung darf ohne unsere Genehmigung weder kopiert, vervielfältigt noch an Drittpersonen weitergegeben werden. (Art. 8 BG)