


5 Gebäudevolumen GV

Geschoss	Nr.	Name	Fläche	Höhe	Volumen
GV, Gebäudevolumen					
01UG	02	Aussentreppe	8.61 ⁵	3.00	25.84
01UG	02	Einstellhalle 1	666.59	3.00	1'999.77 ⁵
01UG	02	Einstellhalle 2	592.68	3.80	2'252.19 ⁵
00EG	02	EG Ost	362.42	3.00	1'087.26
00EG	02	EG West	153.83 ⁵	3.00	461.51
00EG	02	Einfahrt	76.35 ⁵	1.00	76.35 ⁵
01OG	01	Obergeschoss	592.57	3.00	1'777.71 ⁵
02DG	02	Dachgeschosse	592.64 ⁵	6.00	2'156.32
			3'045.71 m²	25.80 m	9'836.97 m³

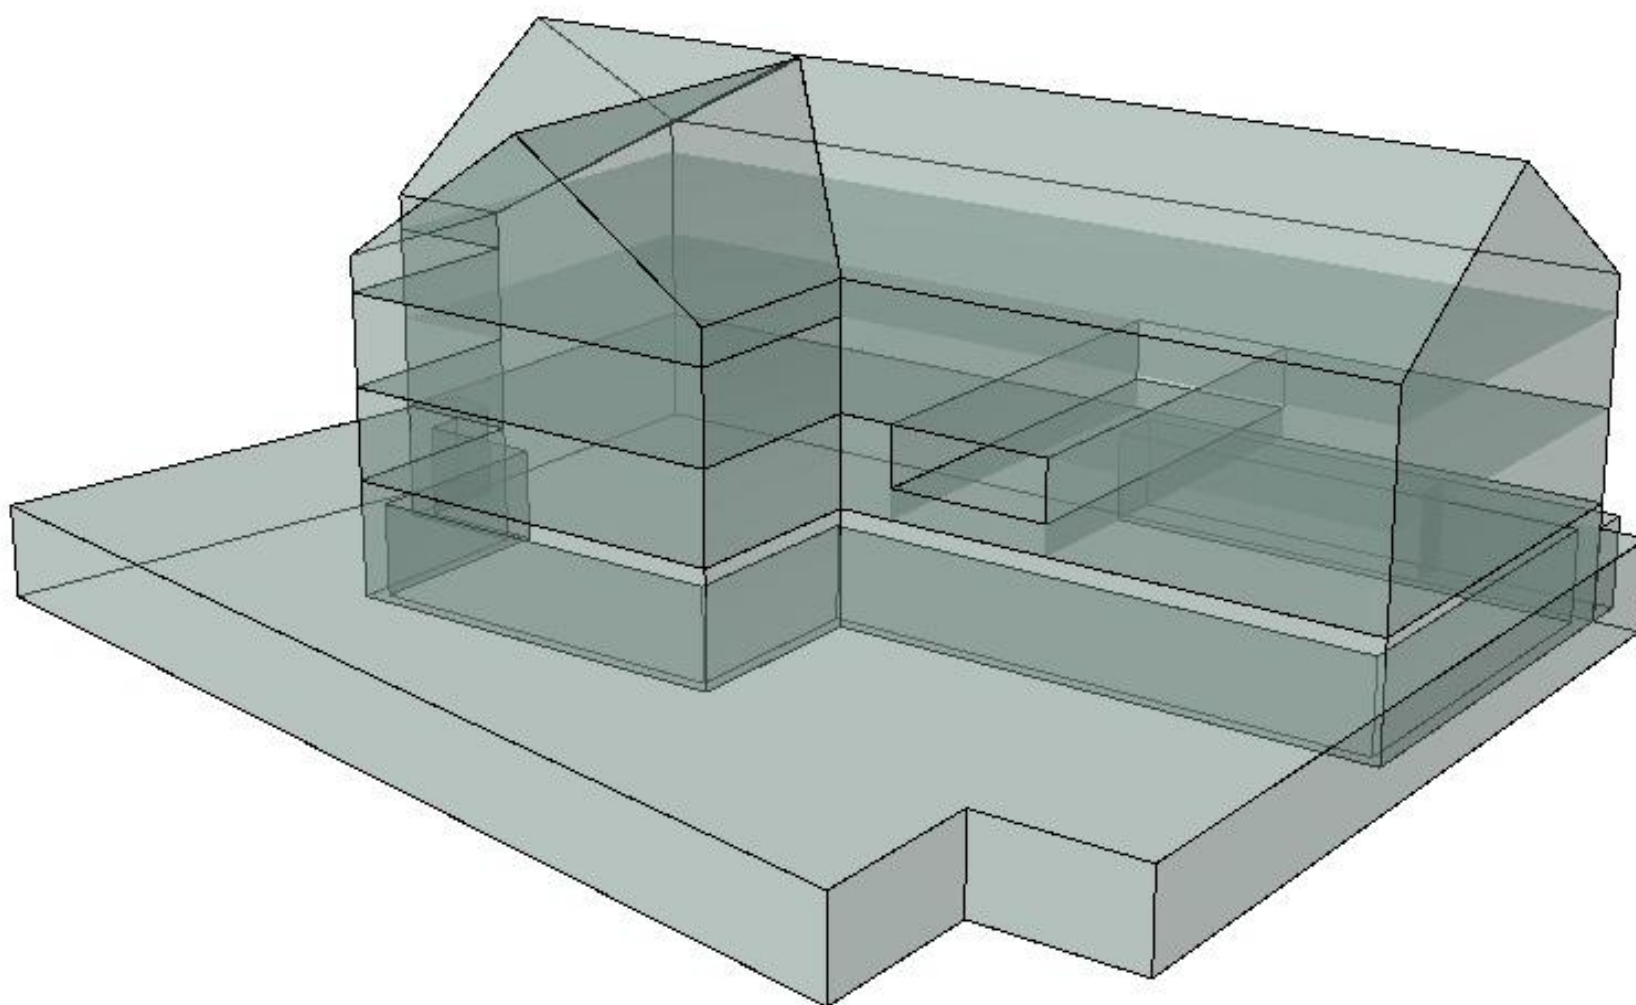

BAUVORHABEN:		AUFTRAGGEBER:			PLANVERFASSTER:		
Ersatzneubau Vorgergasse Vorgergasse 35, 5615 Fahrwangen		IPT ImmoProjekte T GmbH Durisolstrasse 6a, 5612 Villmergen			Eschmann GmbH - Architekturbüro Aeschbachweg 2, 5000 Aarau		
PLANNUMMER:	PLANTITEL:	MASSTAB:	PLANGRÖSSE:	PROJEKTNUMMER	GEZEICHNET:	DATUM:	REVIDIERT:
32.9.3. 1	Kubische Berechnung nach SIA 415	1:1, 1:100	A3	207	JCE	06.07.26	04-06.07.26
BIMcloud: Eschmann GmbH - BIMcloud Software as a Service/207 - Vorgergasse/02 Architektur/Archicad/Vorgergasse V11							