



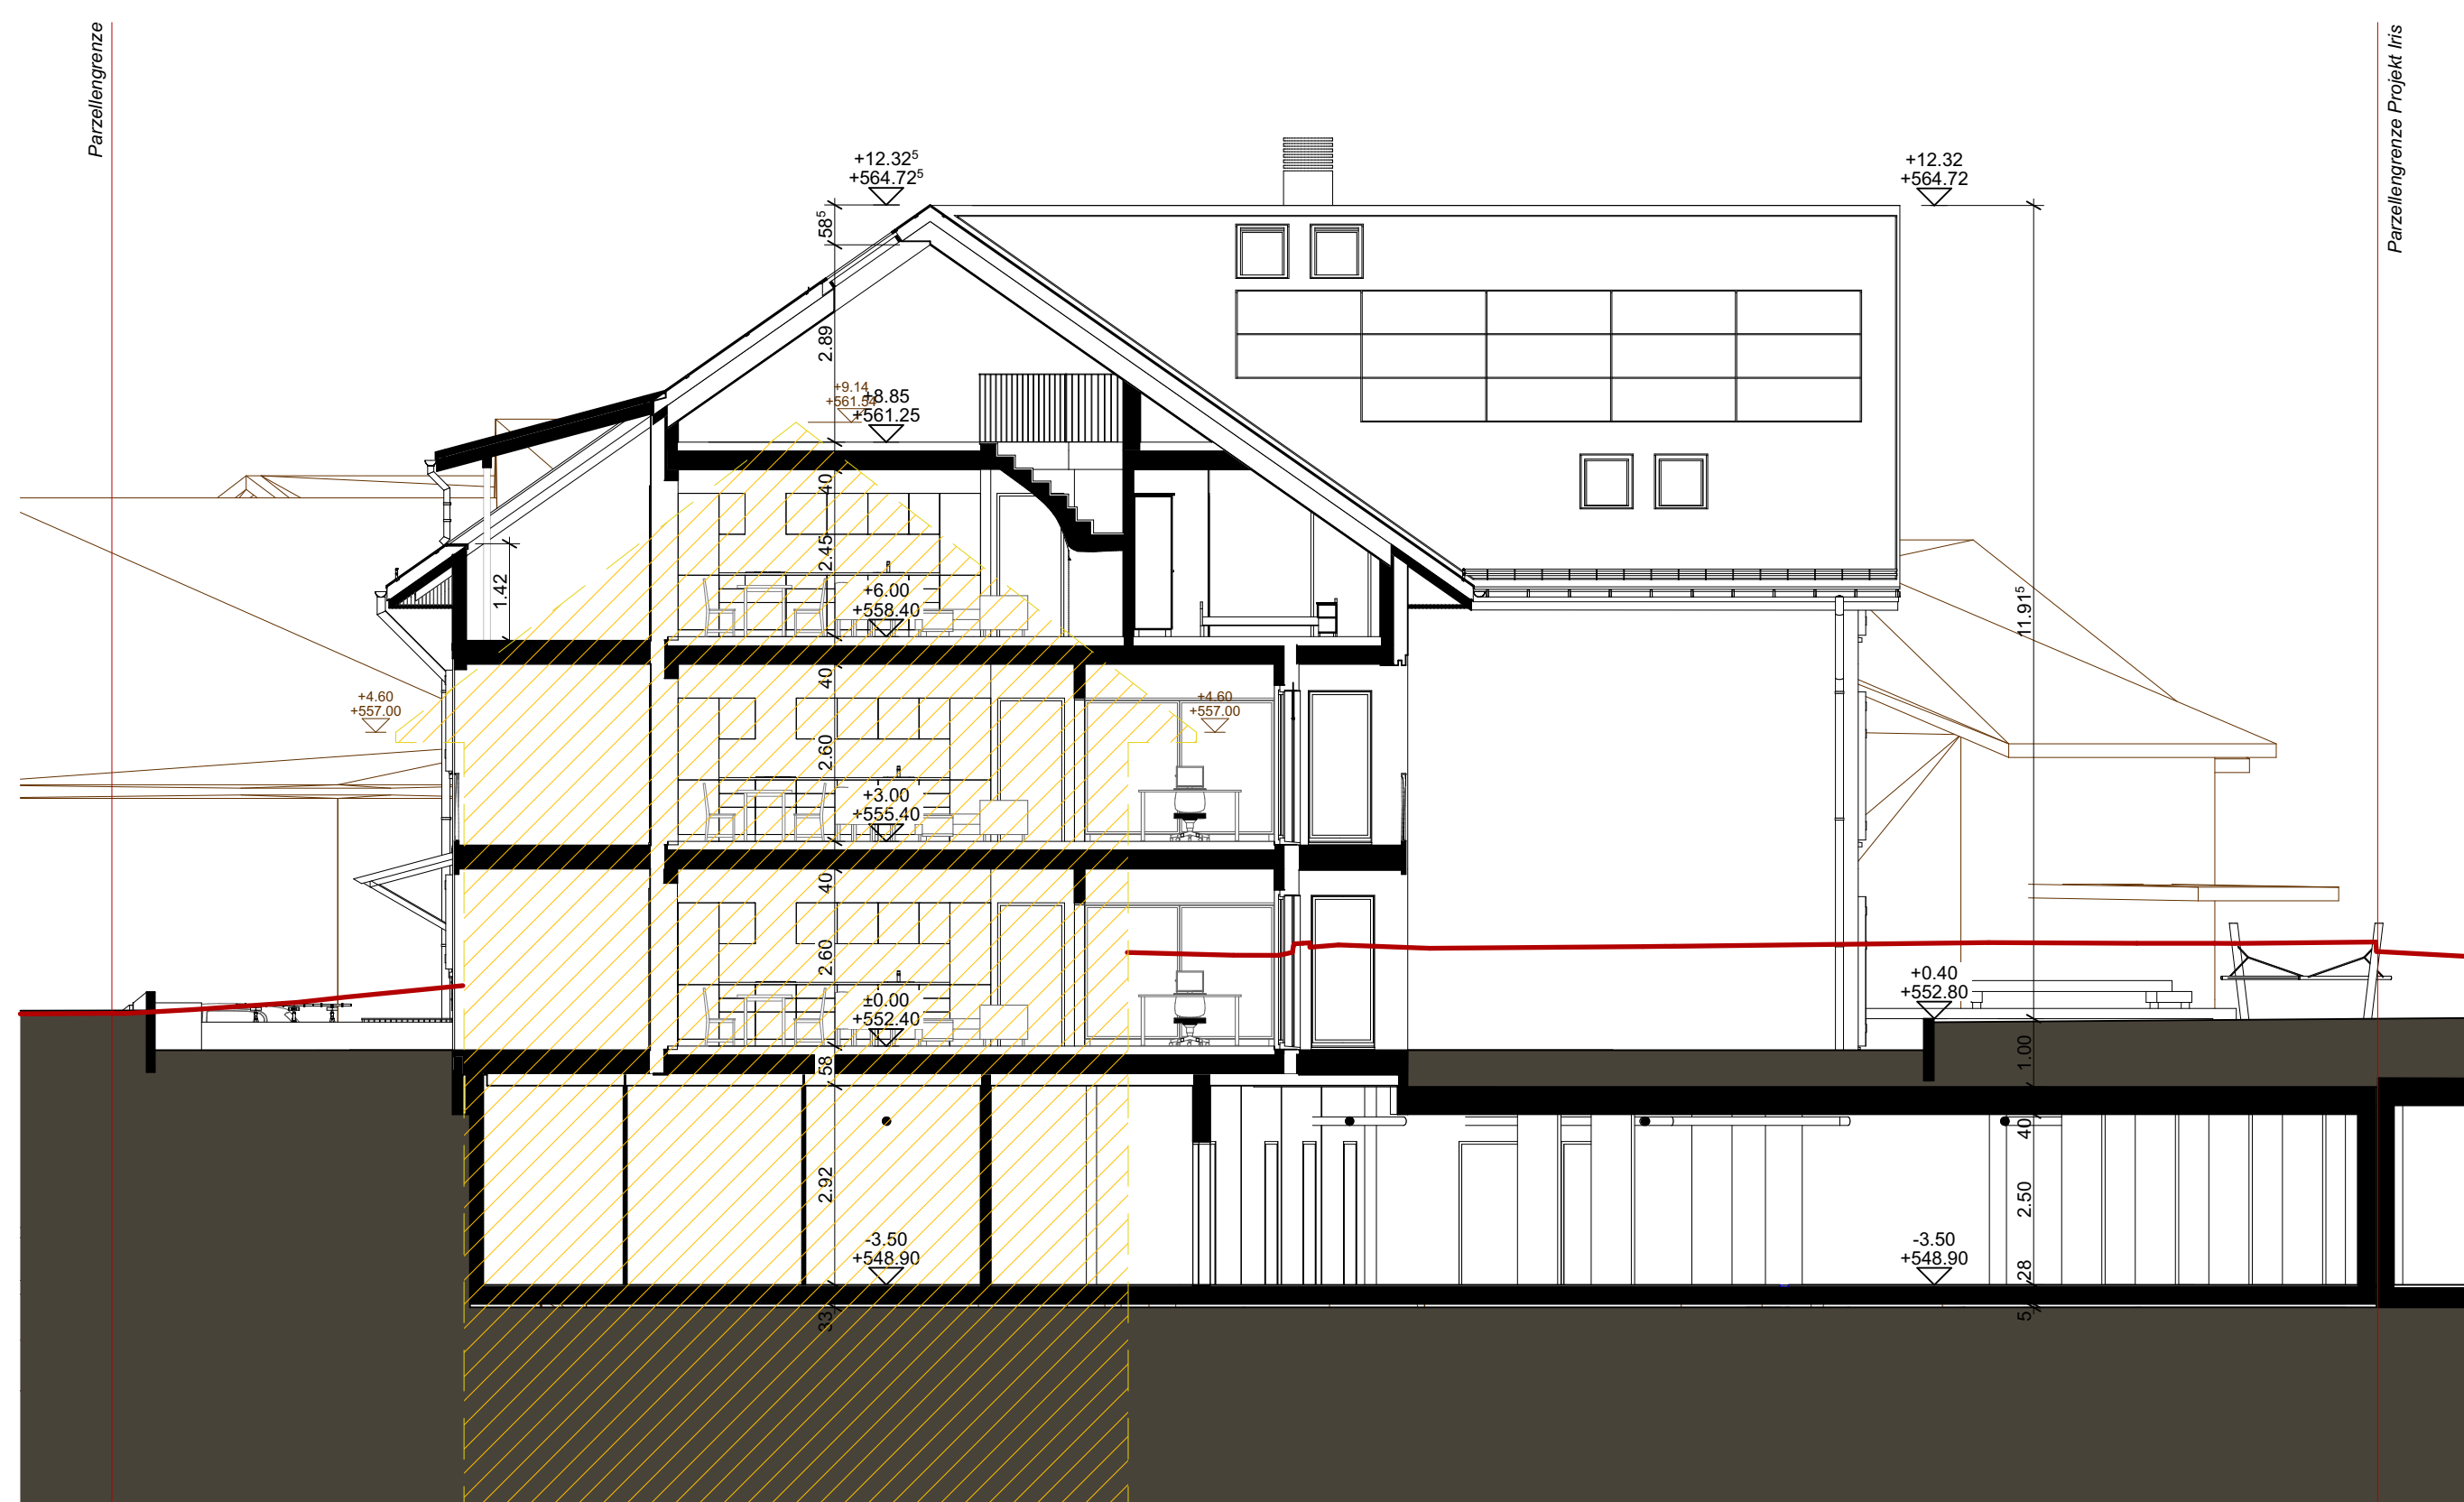


Schnitt Loggia Ost

1:100

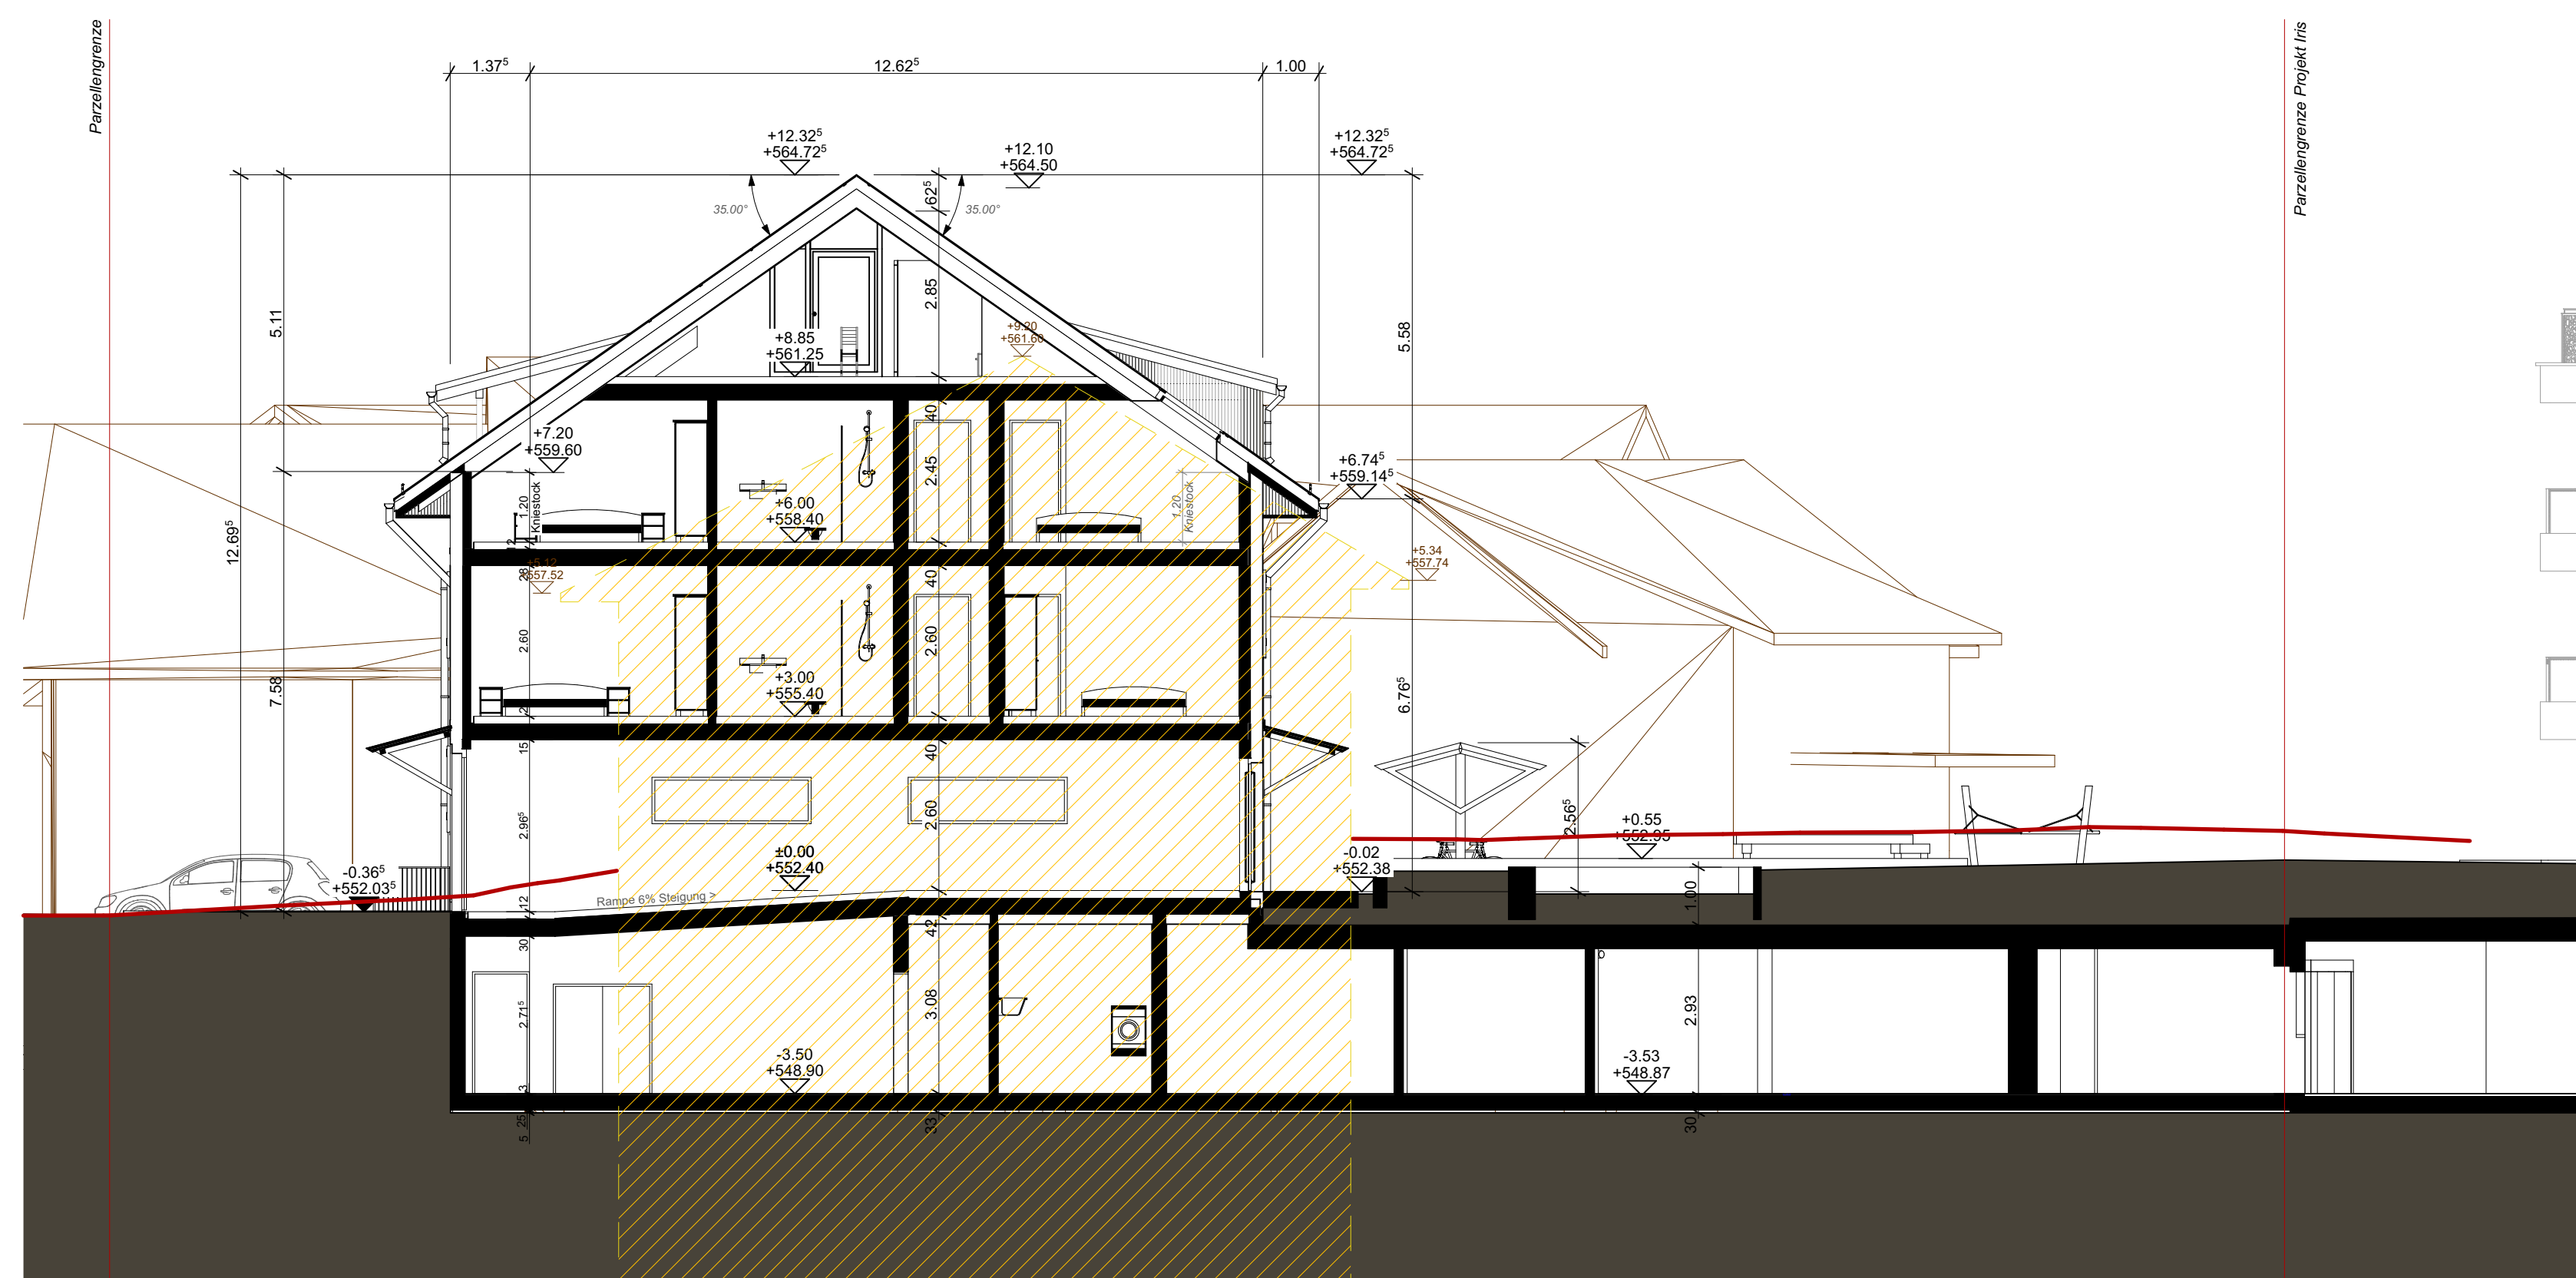

Zugang Längsschnitt II

1:100

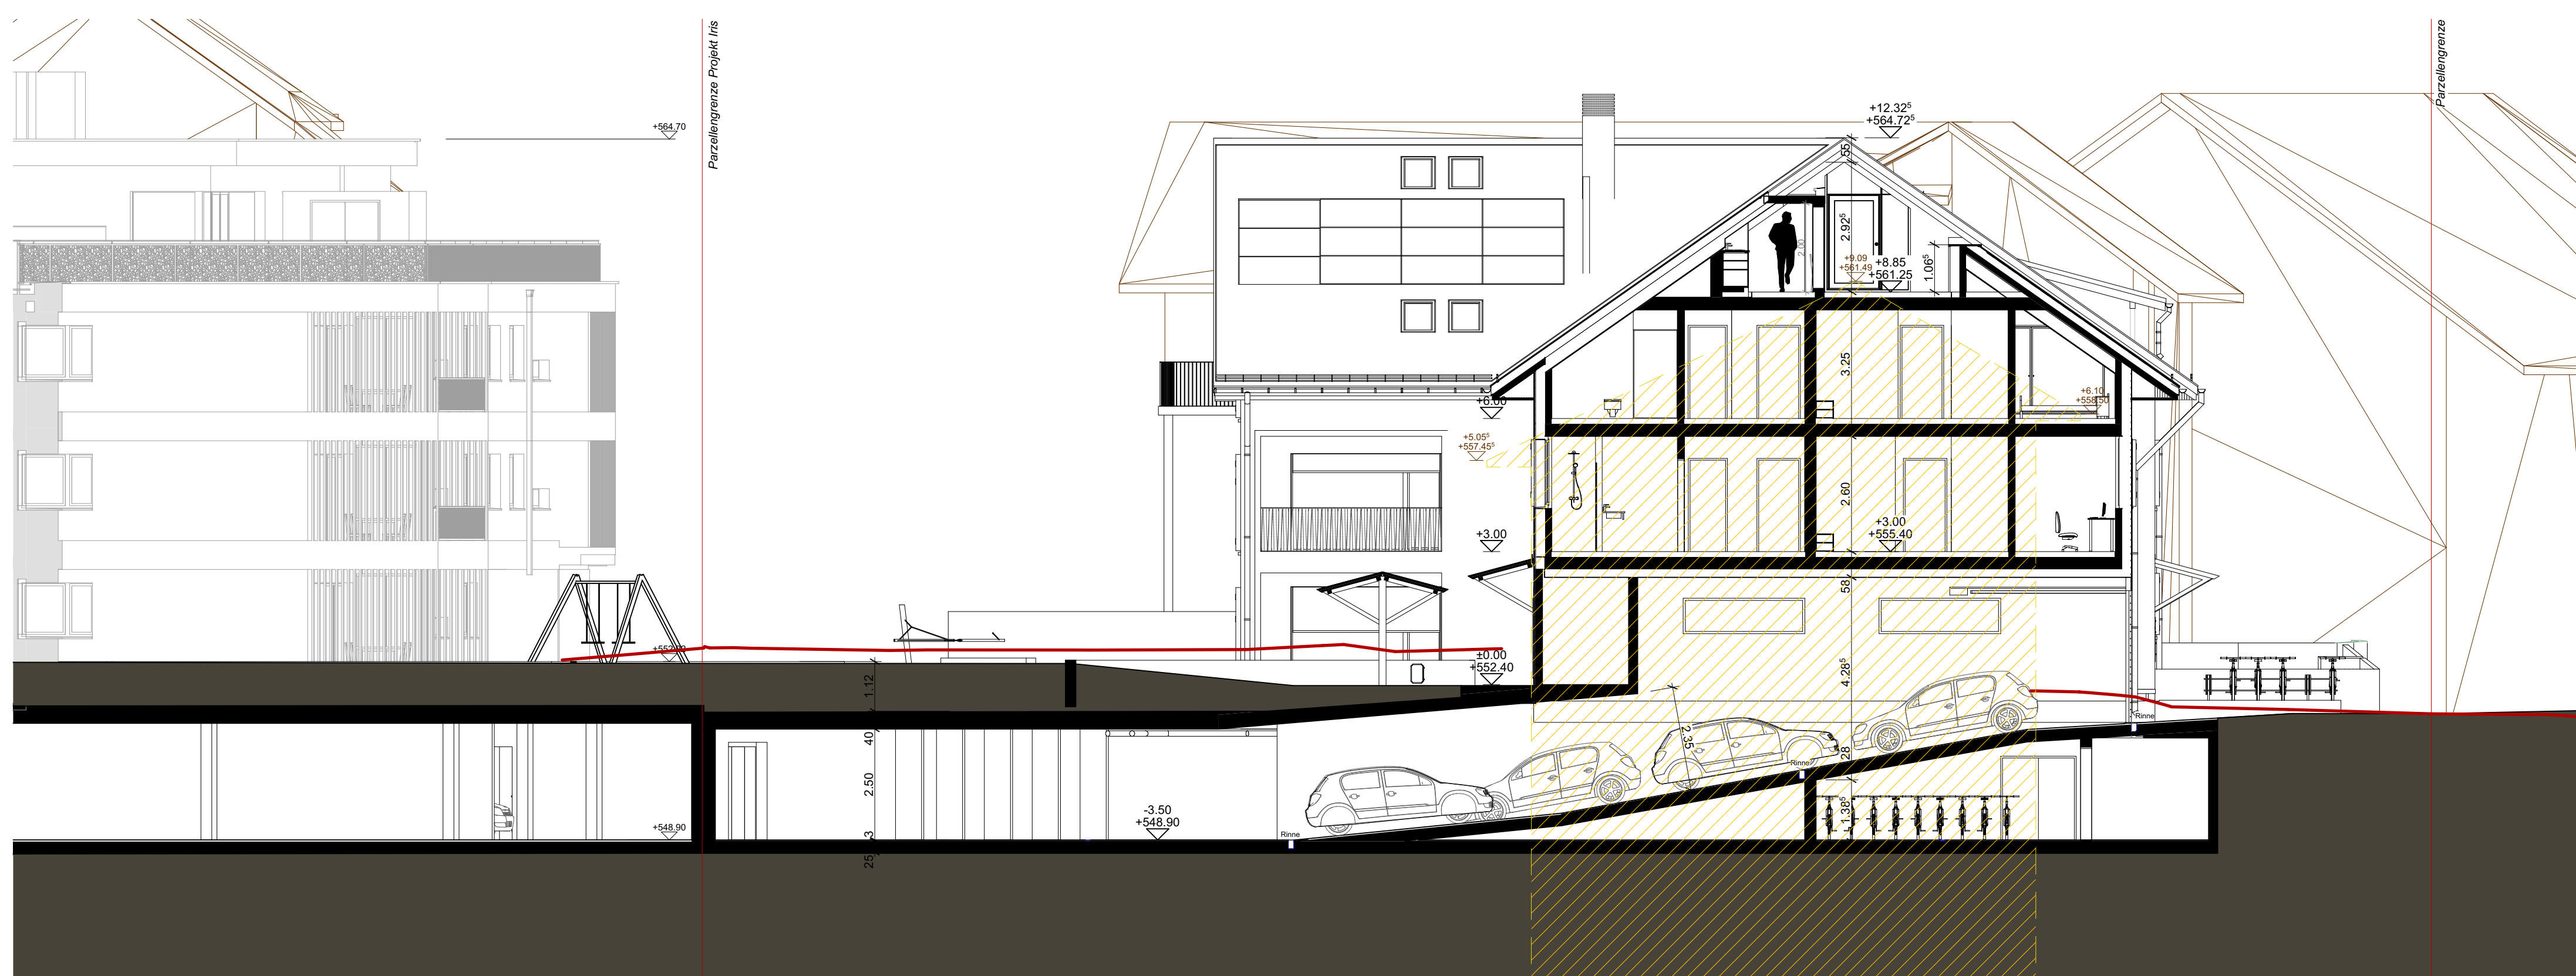

Schnitt Rampe

1:100

BAUHERRSCHAFT:
IPT ImmoProjekte T GmbH
Durisolstrasse 6a
5612 Villmergen

GRUNDEIGENTÜMER:
IPT ImmoProjekte T GmbH
Durisolstrasse 6a
5612 Villmergen

ARCHITEKT:
Eschmann GmbH
Aeschbachweg 2
5000 Aarau

207

Ersatzneubau Vorgasse

Fahrwangen

Bauherr IPT ImmoProjekte T GmbH
Durisolstrasse 6a, 5612 Villmergen

Architekt Eschmann GmbH - JC.Eschmann Architekt FH
Aeschbachweg 2, 5000 Aarau
T +41 79 253 54 62 info@eschmann-arch.ch



32.3.2 Schnitte 2

Baueingabe 1:100

Grösse: A1 Datum: 06.07.26 Gez. JCE Rev. 04-06.07.26

Koten (Meereshöhe): $\pm 0.00 = 552.40$