Wärmeverbund Fahrwangen

5615 Fahrwangen

Netzausbau Fernwärme

Situation - Netzerweiterung Fernwärme

Massstab	1 : 500	gezeichnet	rs	08.07.2026
Format	A3	geprüft	rs	08.07.2026
Plan-Nr.	1425.01	geändert		
Bemerkung:				

Auftragsgeber:
Gemeinde Fahrwangen

Planung:
Amstutz Holzenergie AG

Amstutz Holzenergie AG
Neuhasli 2
6032 Emmen
info@amstutzholzenergie.ch
Tel. 041 268 60 16 / Fax 041 268 60 12

Bild3866950456.jpg

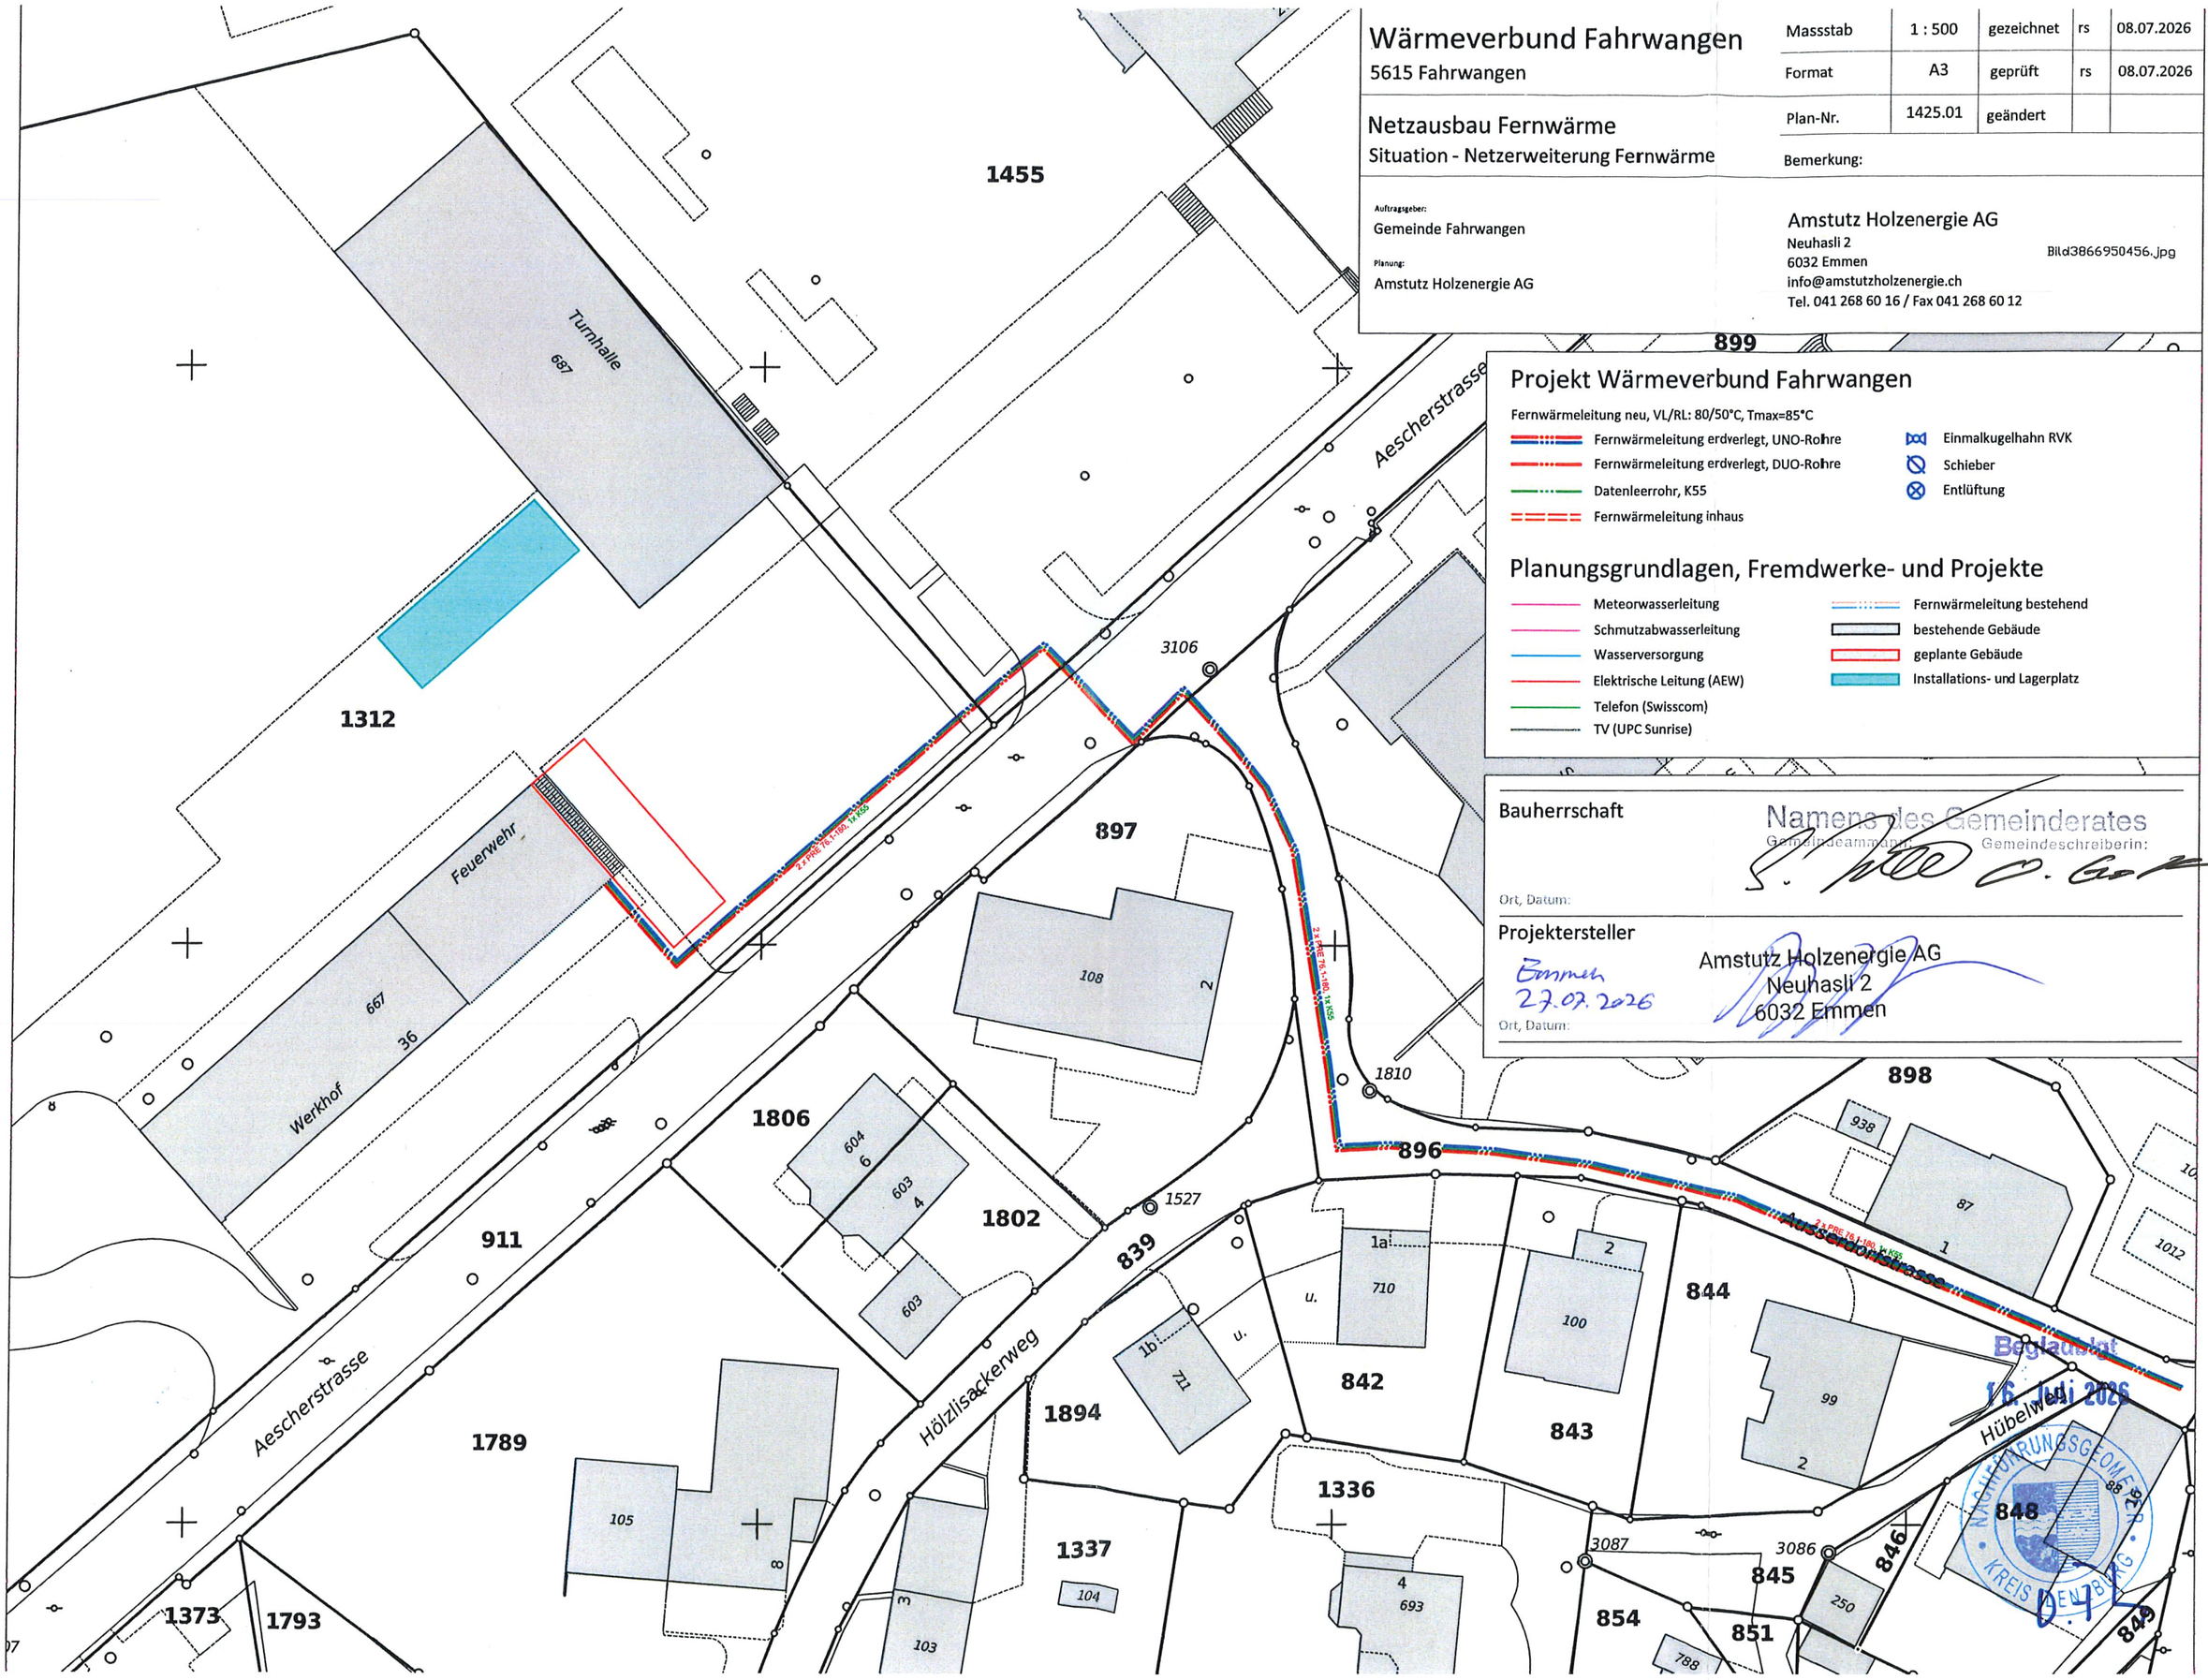

Projekt Wärmeverbund Fahrwangen

Fernwärmeleitung neu, VL/RL: 80/50°C, Tmax=85°C

- Fernwärmeleitung erdverlegt, UNO-Rohre
- Fernwärmeleitung erdverlegt, DUO-Rohre
- Datenleerrohr, K55
- Fernwärmeleitung inhaus
- Einmalkugelhahn RVK
- Schieber
- Entlüftung

Planungsgrundlagen, Fremdwerke- und Projekte

- Meteorwasserleitung
- Schmutzabwasserleitung
- Wasserversorgung
- Elektrische Leitung (AEW)
- Telefon (Swisscom)
- TV (UPC Sunrise)
- Fernwärmeleitung bestehend
- bestehende Gebäude
- geplante Gebäude
- Installations- und Lagerplatz

Bauherrschaft

Namens des Gemeinderates

Gemeindeammann: Gemeindeschreiberin:

Ort, Datum:

Projektersteller

Amstutz Holzenergie AG
Neuhasli 2
6032 Emmen

Emmen
27.07.2026

Ort, Datum:

Beglaubigt
16. Juli 2026
NACHFÜHRUNGSGEOMETER
KREIS DENTBURG
D. L.