

BAUPROJEKT

Nachträgliches Baugesuch für Siloballenlager und Gestaltung Vorplatz Einstellraum
Nachträgliches Baugesuch für Anbau Technikraum an best. Scheune
Nachträgliches Baugesuch für Neubau Überdachung Fressplatz
Nachträgliches Baugesuch für Neubau Jaucheverladeplatz
Umnutzung best. Stallungen für Mutterkuhhaltung
Nachträgliches Baugesuch für Neubau Sitzplatz

Parzellen Nr. 221 Gemeinde Fahrwangen

Fankhauser André
Bündtenhof 530
5615 Fahrwangen AG
Tel.: 079 / 321 49 71

Situation / Grundriss
Ansichten

Mst.: 1:500 / 1:100 A3 01.06.2026

Bauherrschaft / Gesuchsteller / Grundeigentümer

01.06.2026 _____


Projektverfasser

01.06.2026 _____

Legende:
neu
bestehend
abbruch


Grundriss

Mst.: 1:100

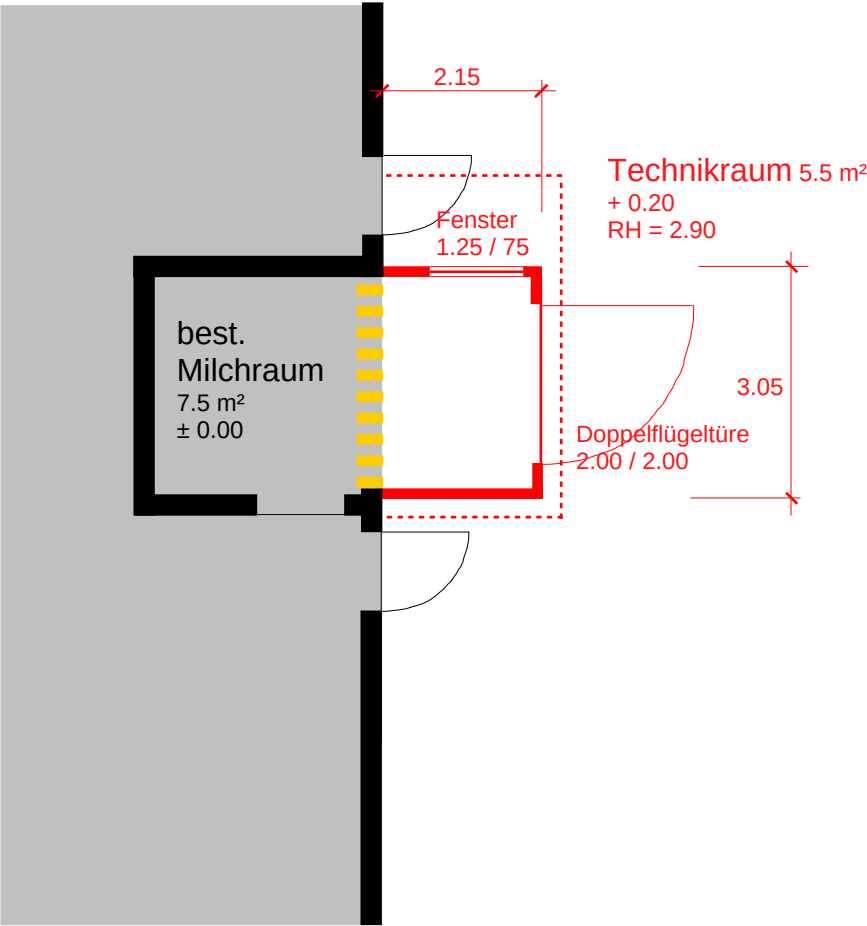

Übersicht / Situation

Mst.: 1:500

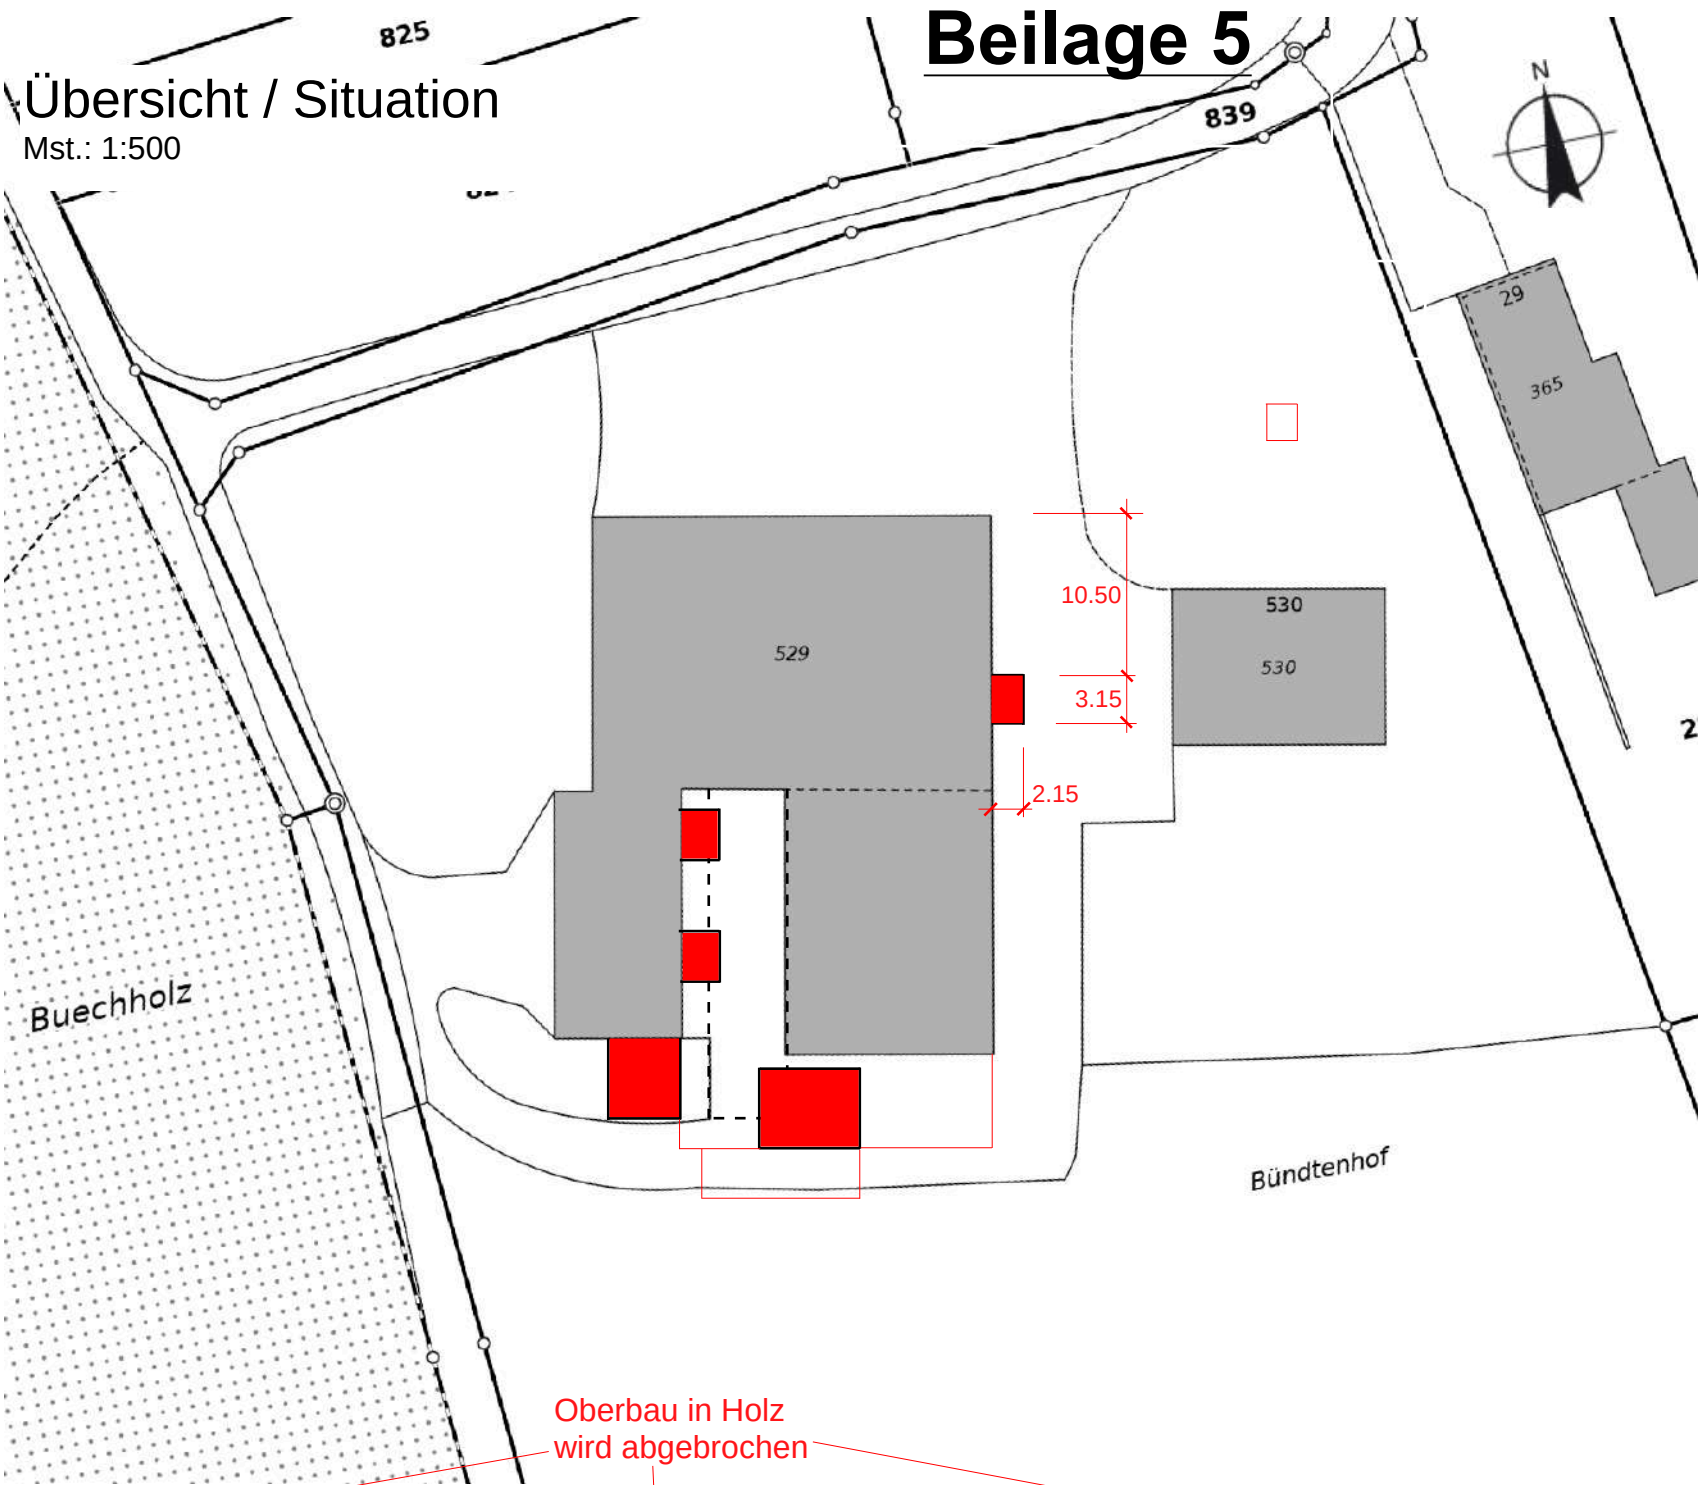

Oberbau in Holz wird abgebrochen



Ansicht Süd



Ansicht Ost



Ansicht Nord