

BAUPROJEKT

Nachträgliches Baugesuch für Siloballenlager und Gestaltung Vorplatz Einstellraum
Nachträgliches Baugesuch für Anbau Technikraum an best. Scheune
Nachträgliches Baugesuch für Neubau Überdachung Fressplatz
Nachträgliches Baugesuch für Neubau Jaucheverladeplatz
Umnutzung best. Stallungen für Mutterkuhhaltung
Nachträgliches Baugesuch für Neubau Sitzplatz

Parzellen Nr. 221 Gemeinde Fahrwangen

Fankhauser André
Bündtenhof 530
5615 Fahrwangen AG
Tel.: 079 / 321 49 71

Grundriss

Mst.: 1:100 A3 01.06.2026

Bauherrschaft / Gesuchsteller / Grundeigentümer

01.06.2026

Projektverfasser

01.06.2026

Legende:
neu
bestehend
abbruch



Grundriss


Mst.: 1:100

neuer Tierbestand:

23 Mutterkühe -> 23 Liegeboxen

10 Kälber bis 200 kg
11 Kälber 200 - 300 kg
2 Kälber 300 - 400 kg
Liegefläche Tiefstroh soll: 45 m²

Laufhof nicht überdacht soll: 87.8 m²

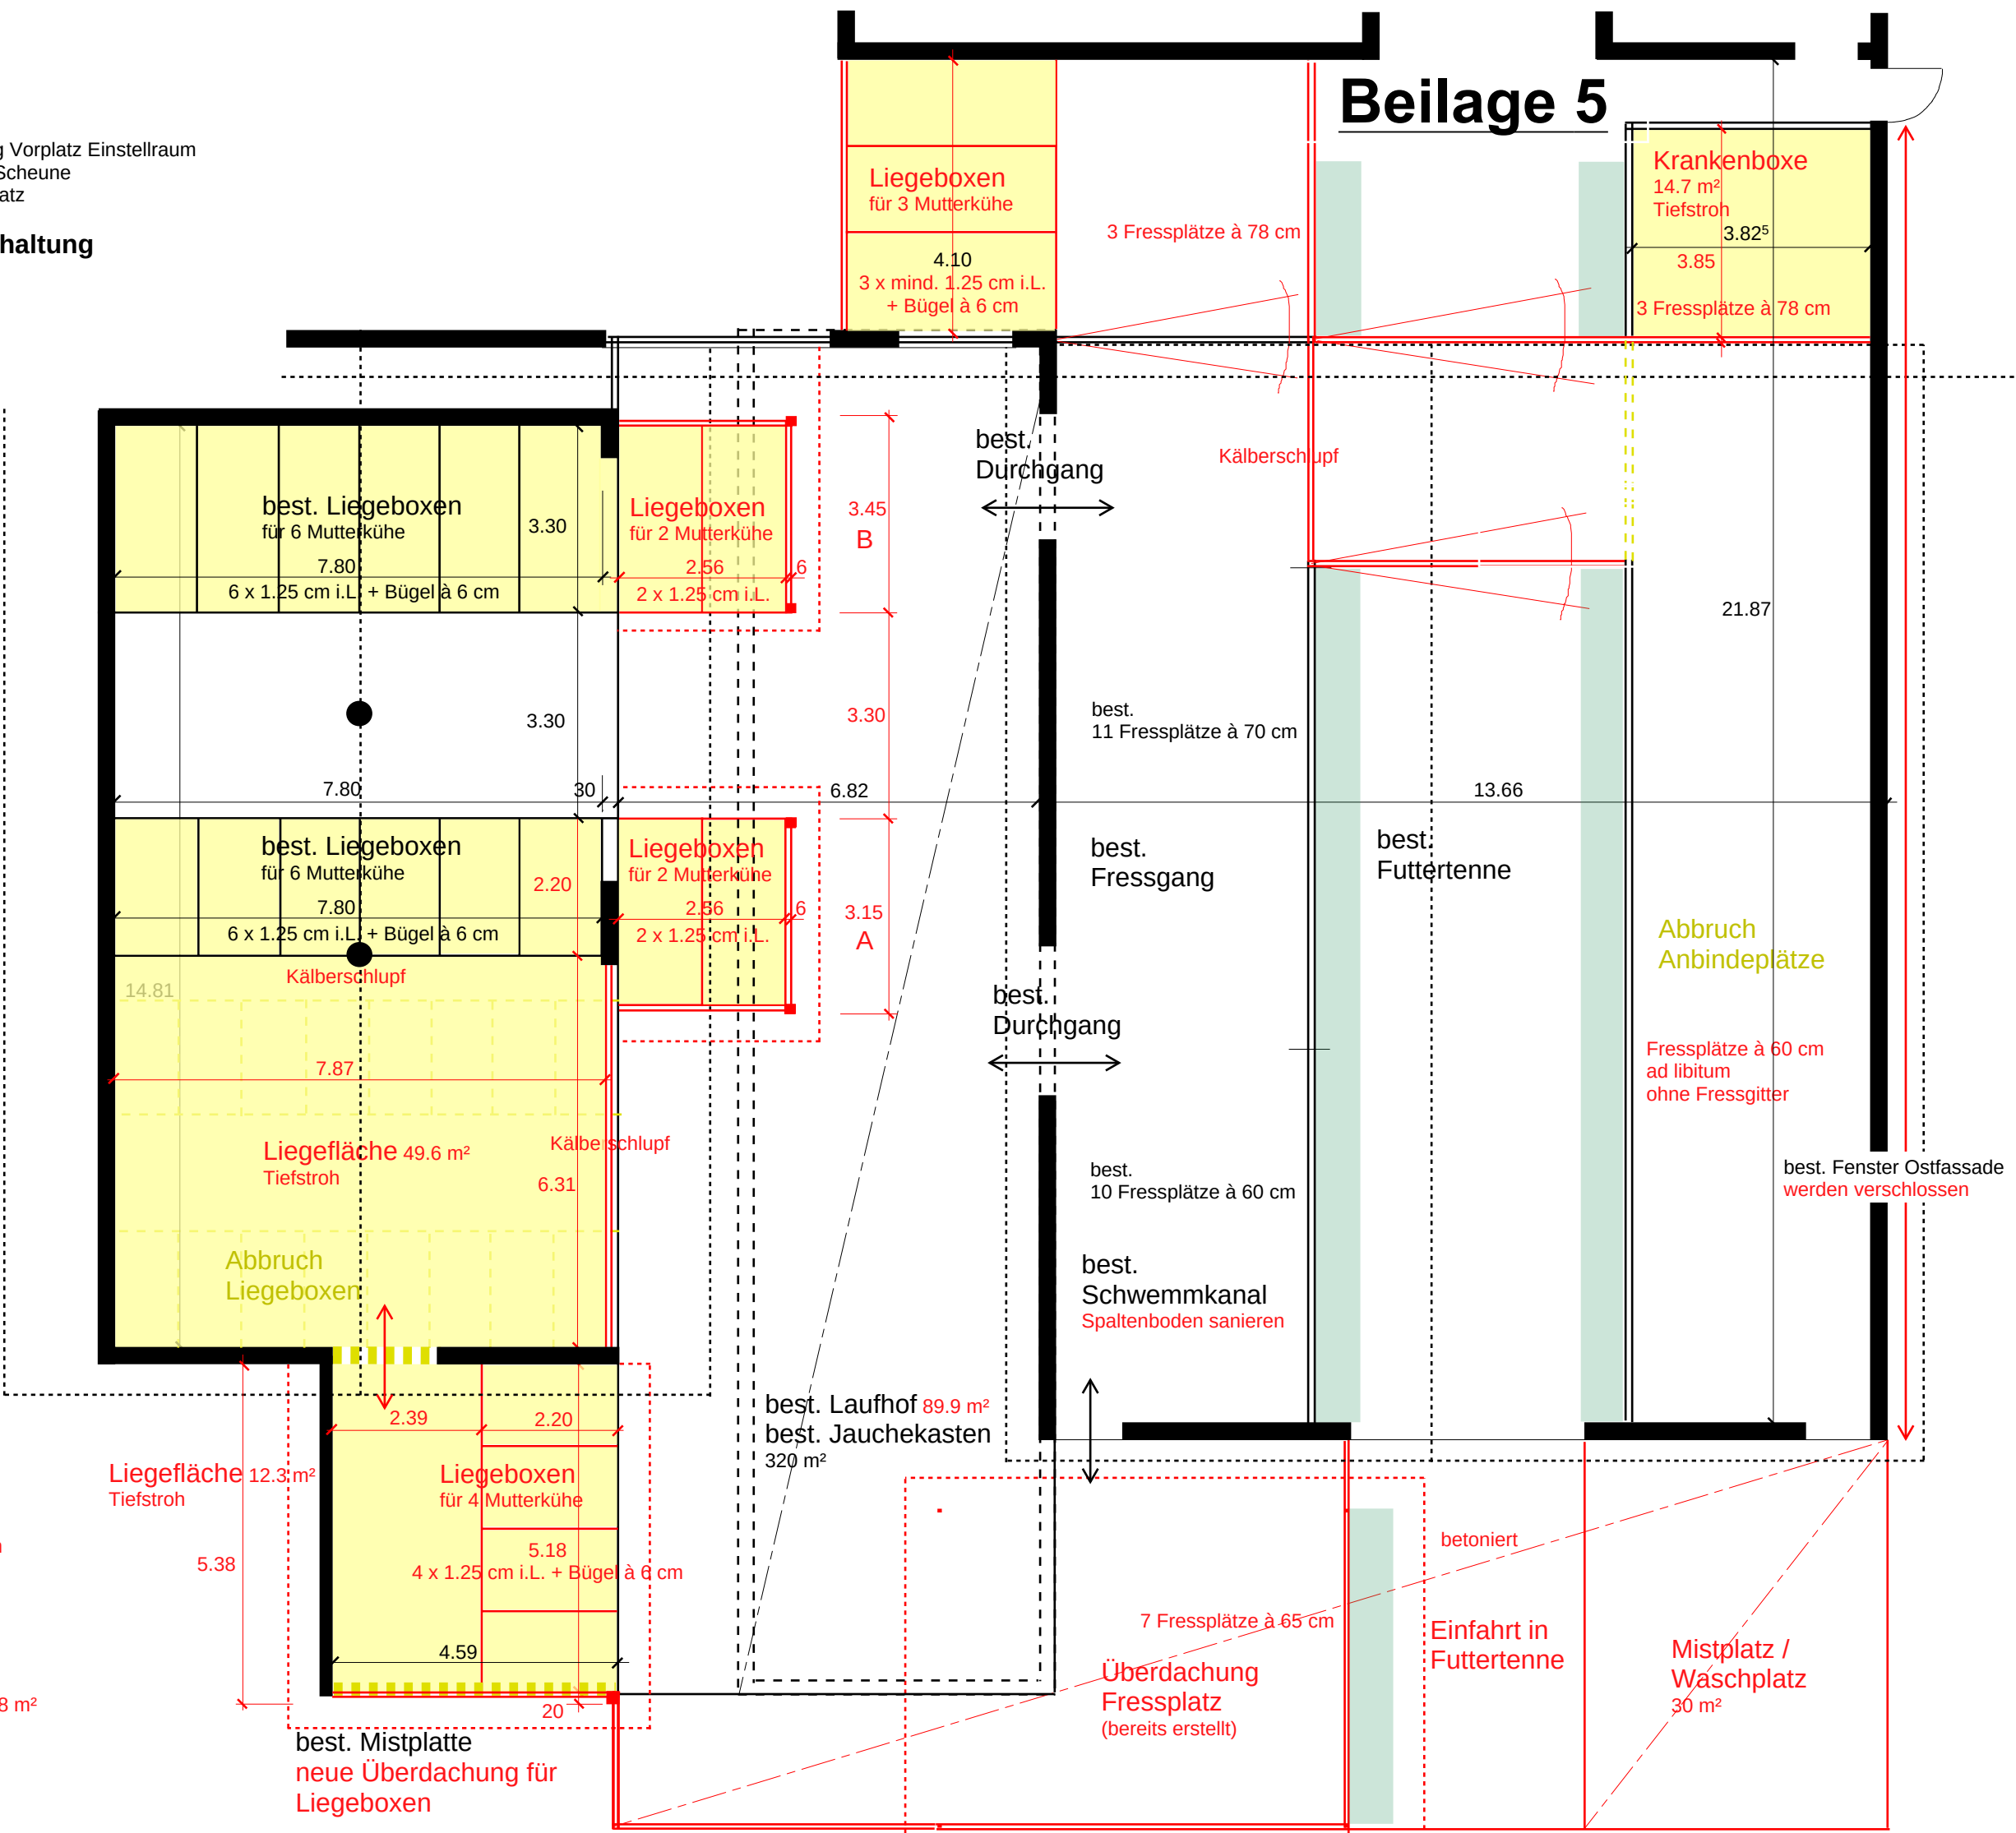

Beilage 5