


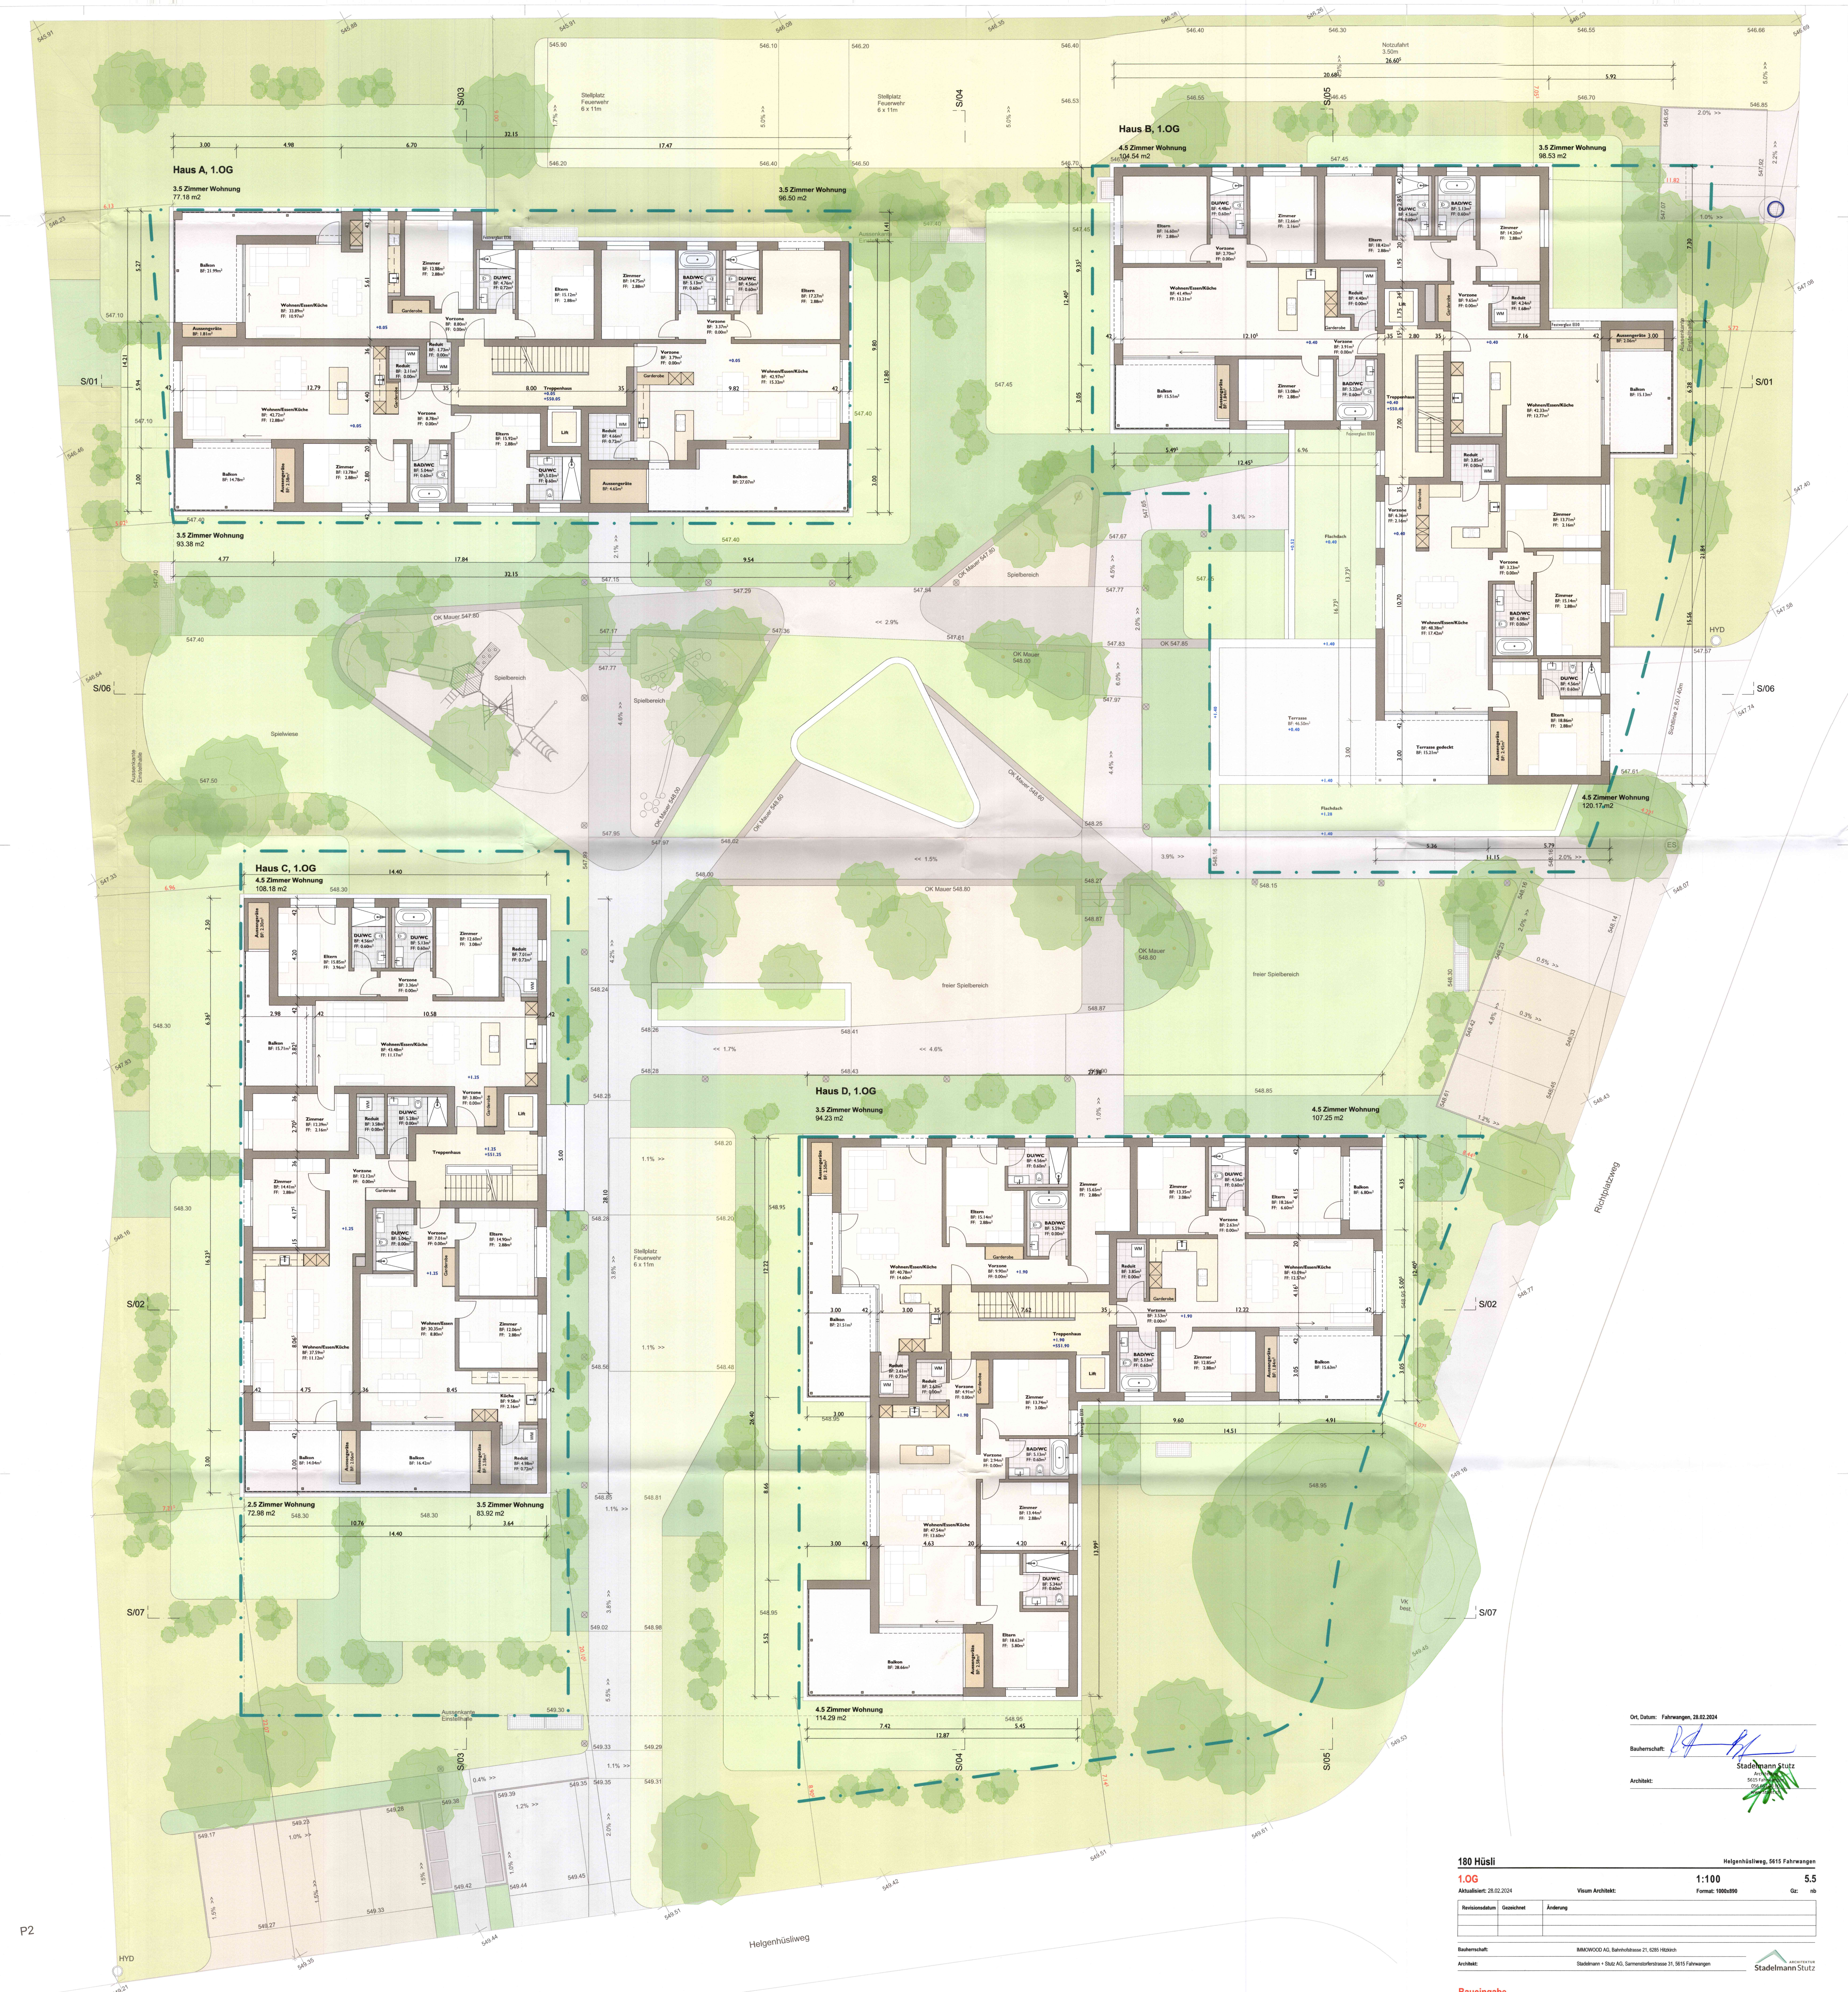

Orl Datum: Fahrwegen, 28.02.2024

Bauherrschaft:  Stadtmann Stutz

Architekt:  Stadtmann Stutz


180 Hüsi
Aktualisiert: 28.02.2024
Vium Architekt: 1:100
Format: 1000/890
Gz: nb

Revisionsdatum	Gesichtet	Änderung

Bauherrschaft: BMOHOD AG, Bahnhofsstrasse 21, 6235 HEBEN
Architekt: Stadtmann + Stutz AG, Samendendstrasse 31, 5615 Fahrwegen
Stadtmann Stutz

Baueingabe

± = 0.00 = 500.00 m.L.M.

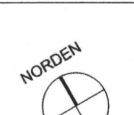

0 1 2 3 4 5
Massstab 1:100

