


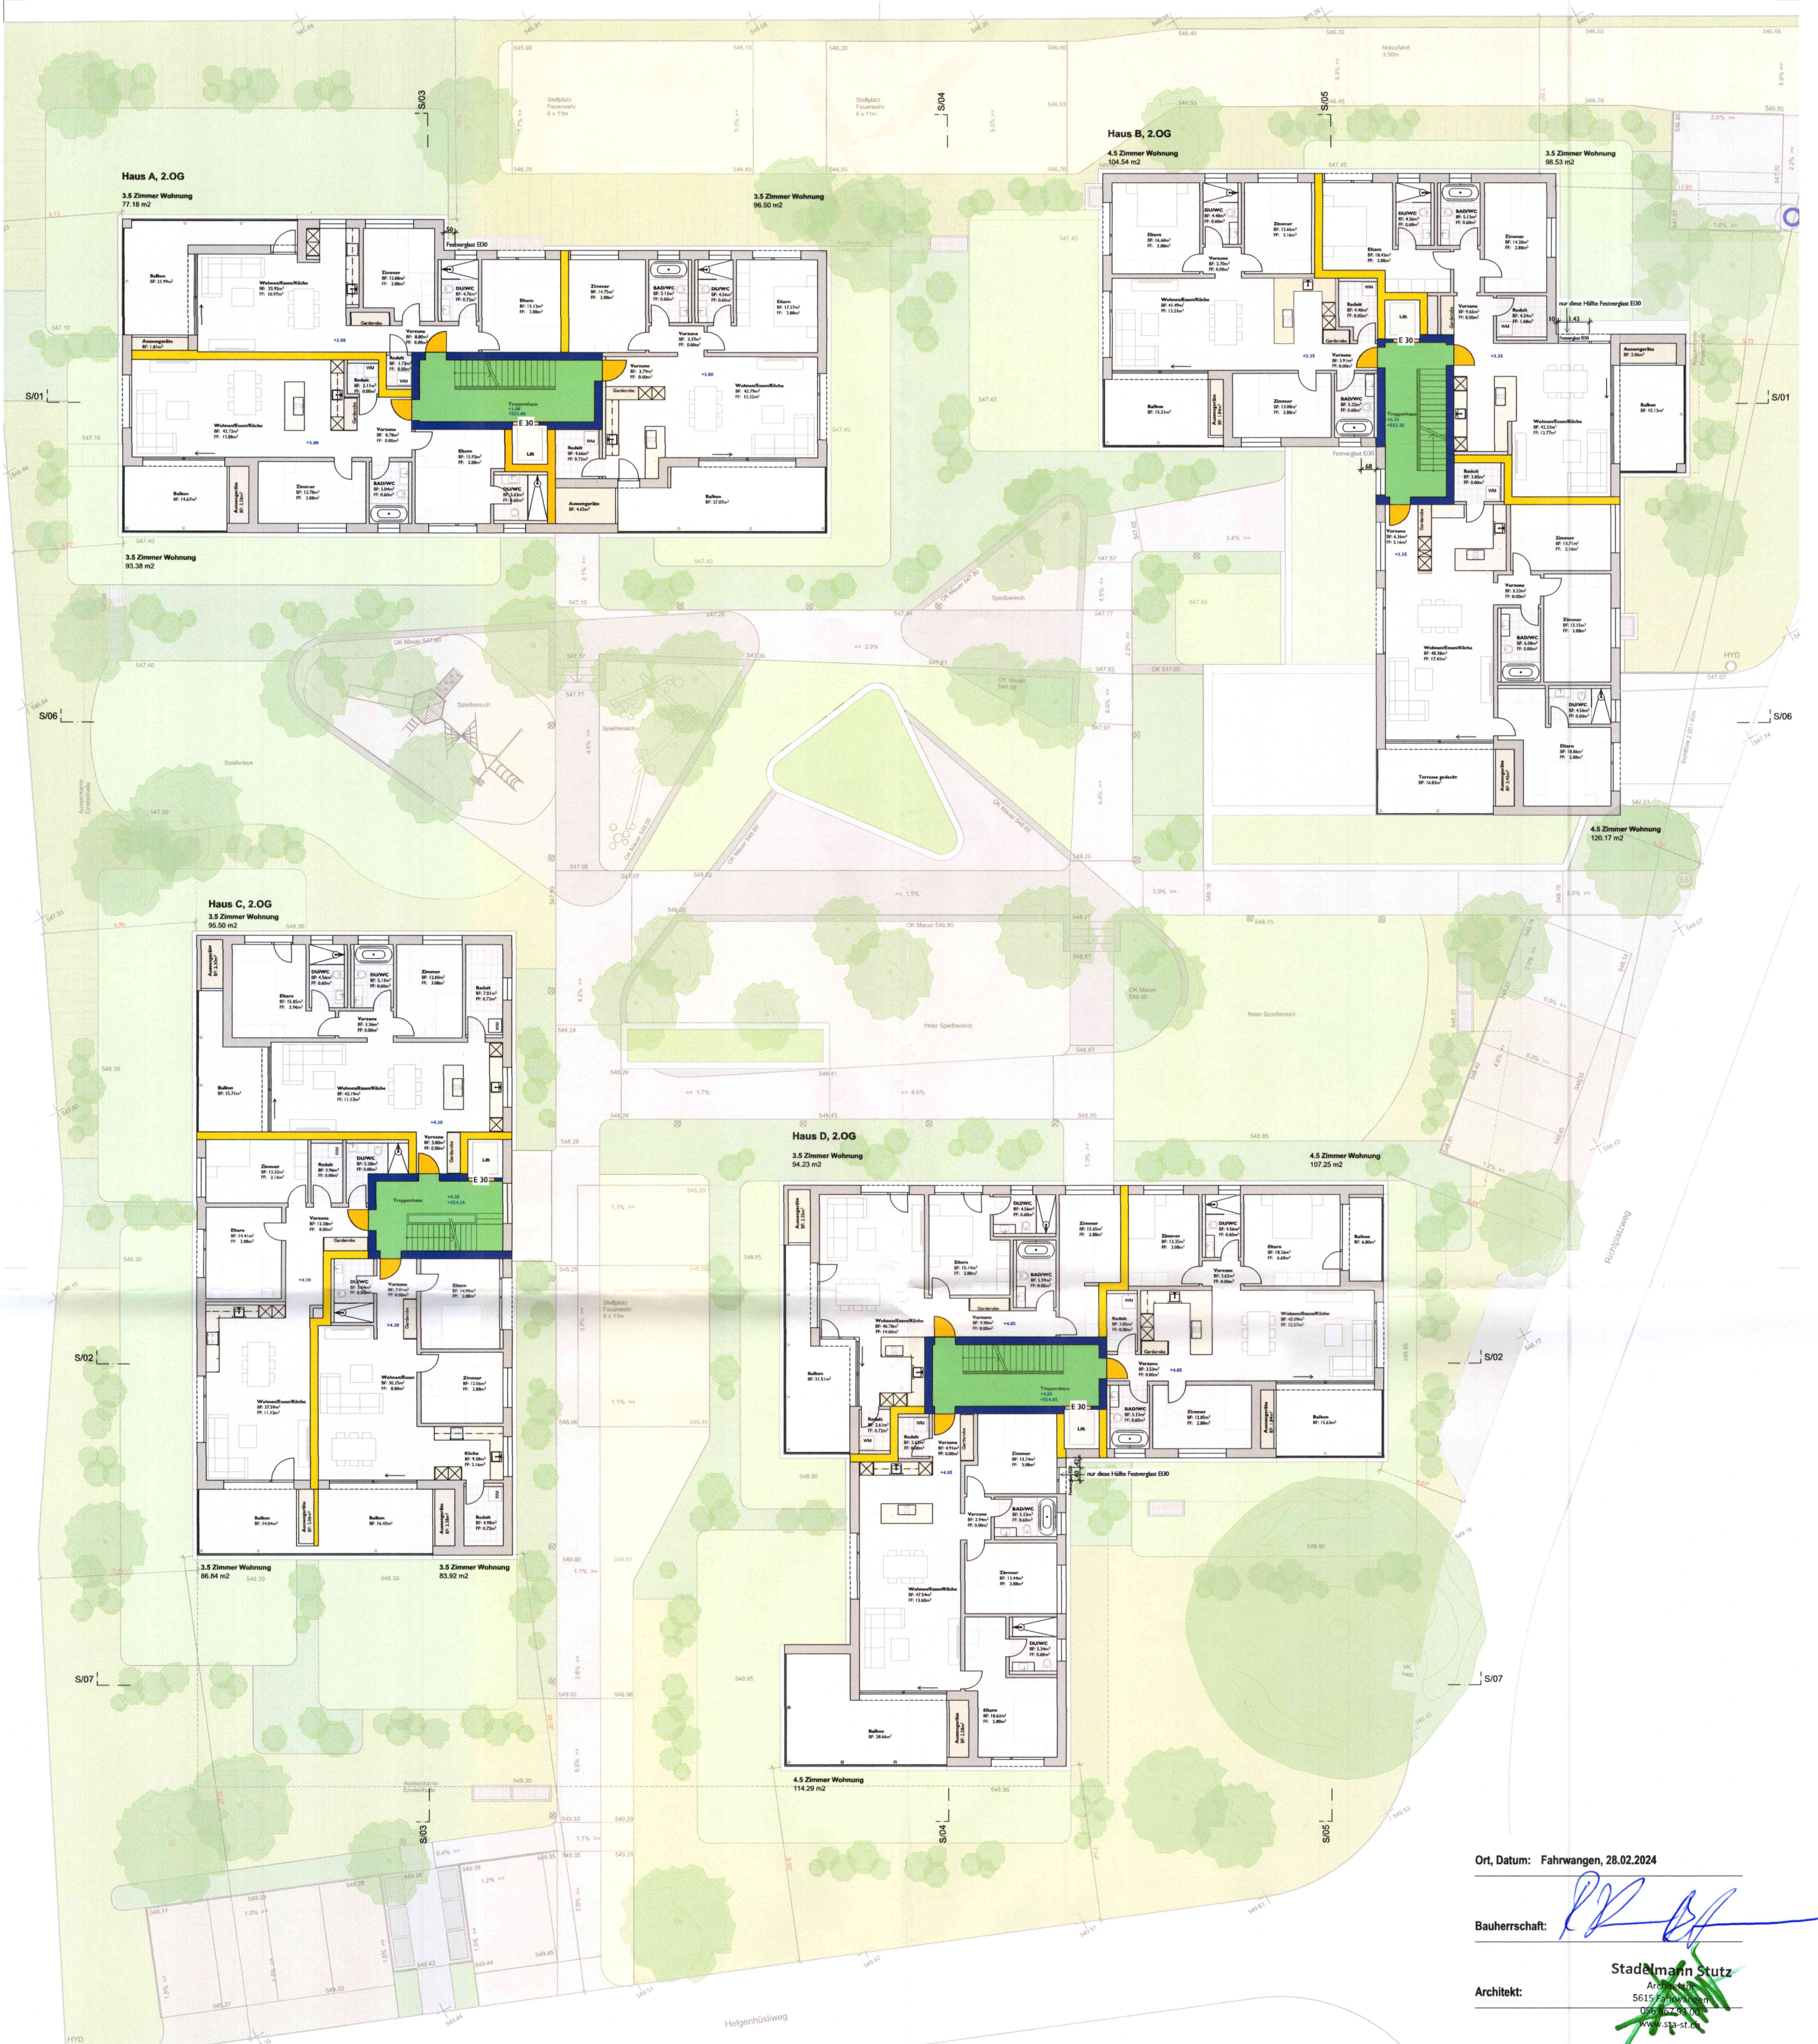

Ort, Datum: Fahrwangen, 28.02.2024

Bauherrschaft:

Architekt:
Stadelmann Stutz
Architekten
5615 Fahrwangen
056 767 21 00
www.sta-stutz.ch

Helgenhüsweg, 5615 Fahrwangen

180 Hüsli

Brandschutzplan 2.Obergeschoss

Aktualisiert: 28.02.2024

Visum Architekt: pw

1:200

Format: A2

10.4

Gz: nb

Revisionsdatum	Gezeichnet	Änderung



Bauherrschaft: IMWOOD AG, Bahnhofstrasse 21, 6285 Hiltzkirch

Architekt: Stadelmann + Stutz AG, Samenstorferstrasse 31, 5615 Fahrwangen



Baueingabe

± = 0.00 = 550.00 m.ü.M

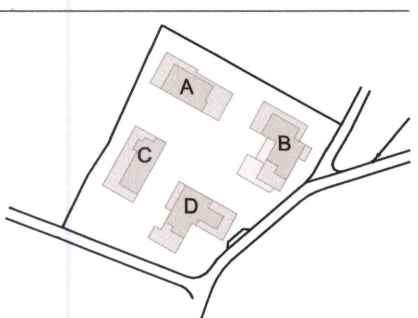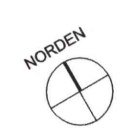

Legende

Baulicher Brandschutz

- Vertikaler Fluchtweg
- Horizontaler Fluchtweg
- Fluchtwegsdistanz
- Bauteil REI 60-RF1 / EI 60-RF1
- Bauteil REI 60 / EI 60
- Bauteil REI 30 / EI 30
- Oberflächen RF1
- Türe EI 30
- Türe E 30
- Aufzugtüre E 30-RF1
- selbstschliessend
- Raum / Bereich mit Sicherheitsbeleuchtung
- Notausgangsverschluss gemäss SN EN 179

Technischer Brandschutz

- Öffnung für natürliche Abströmung in m²
- Bedienstelle Abströmöffnung

Abwehrender Brandschutz

- Feuerwehrezufahrt und Bewegungsfläche für Fahrzeuge bis 18t
- Stellfläche für Fahrzeuge bis 18t
- Hauptzugang Feuerwehr
- Schlüsseldepot Feuerwehr
- mobiler Lüfter der Feuerwehr
- Handfeuerlöscher
- Überflurhydrant