


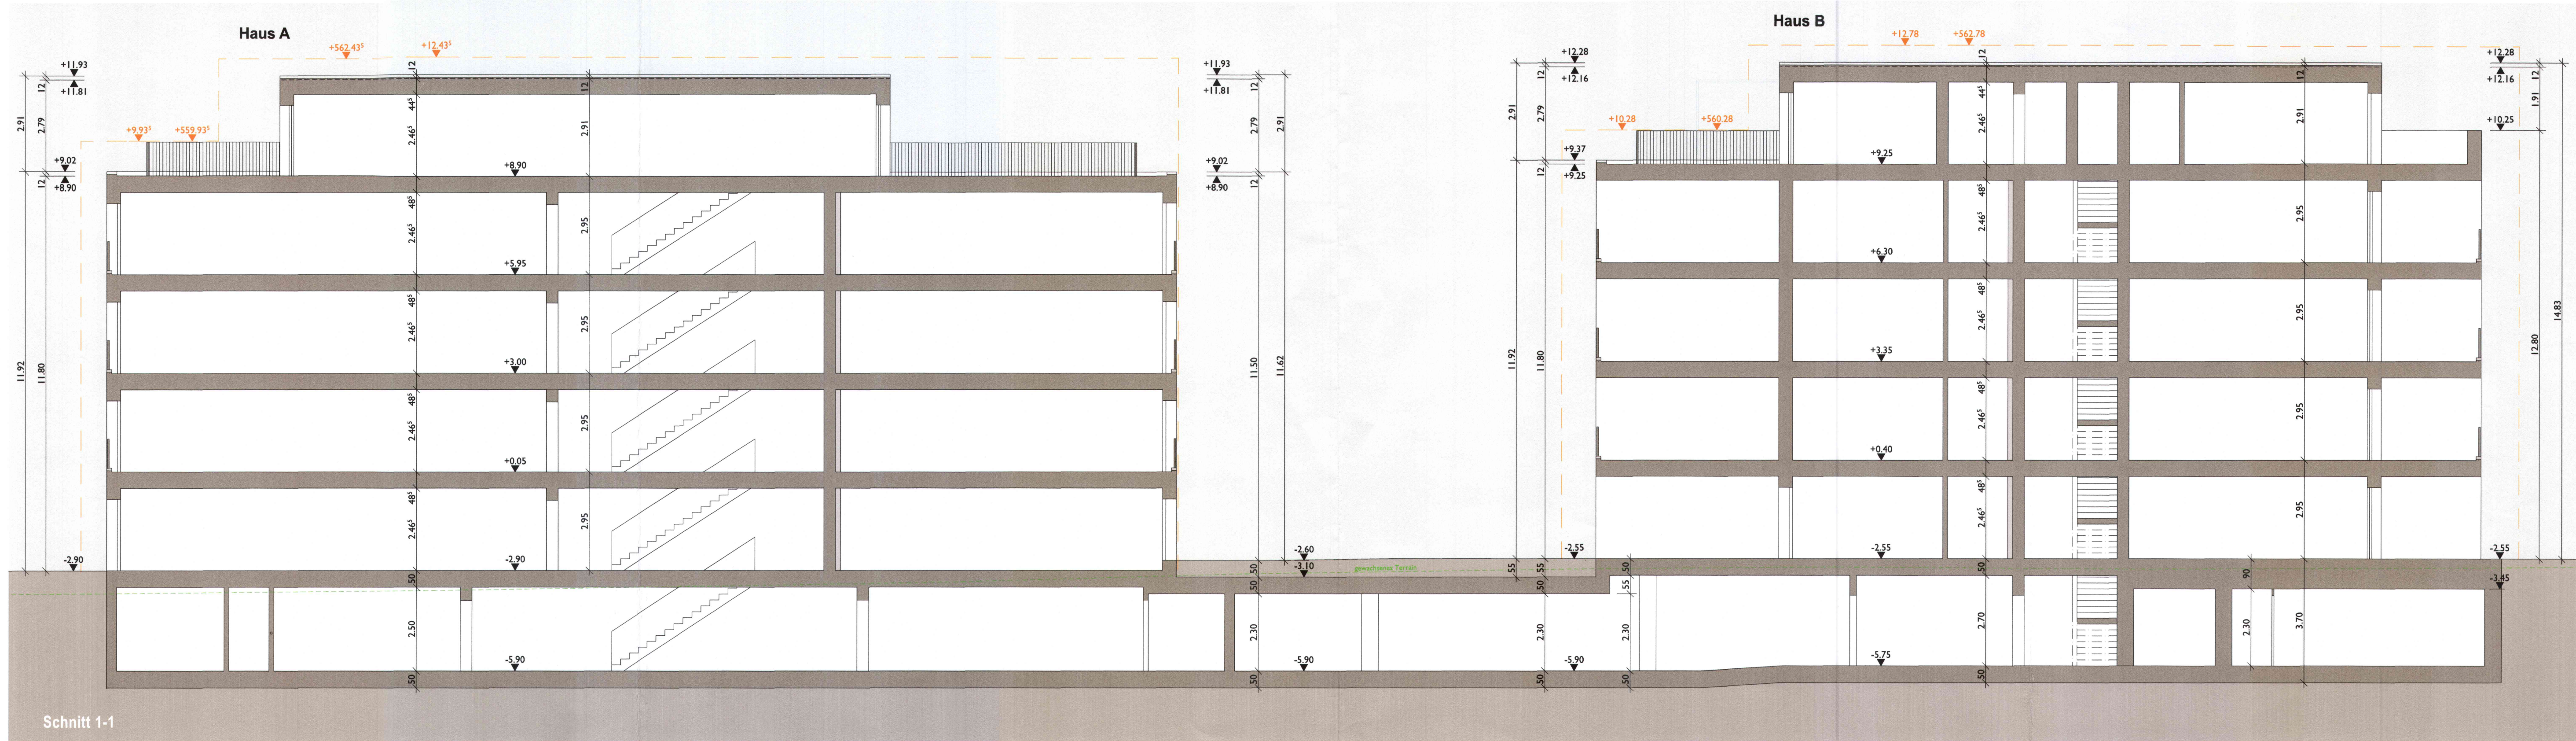

180 - Hüsli, Fahrwangen

Parzelle 886

Schnitt 1

7.1

Aktualisiert: 28.02.2024

Visum Architekt:

Format: 810x297

1:100

Gz: nb

Bauherrschaft:

IMMOWOOD AG, Bahnhofstrasse 21, 6285 Hiltzkirch

Architekt:

Stadelmann + Stutz AG, Sarmentorferstrasse 31, 5615 Fahrwangen

ARCHITEKTUR
Stadelmann Stutz

Ort, Datum: Fahrwangen, 28.02.2024

Bauherrschaft:

Architekt:

Stadelmann Stutz
Architekt
5615 Fahrwangen
056 667 93 10
www.sta-stu.ch