


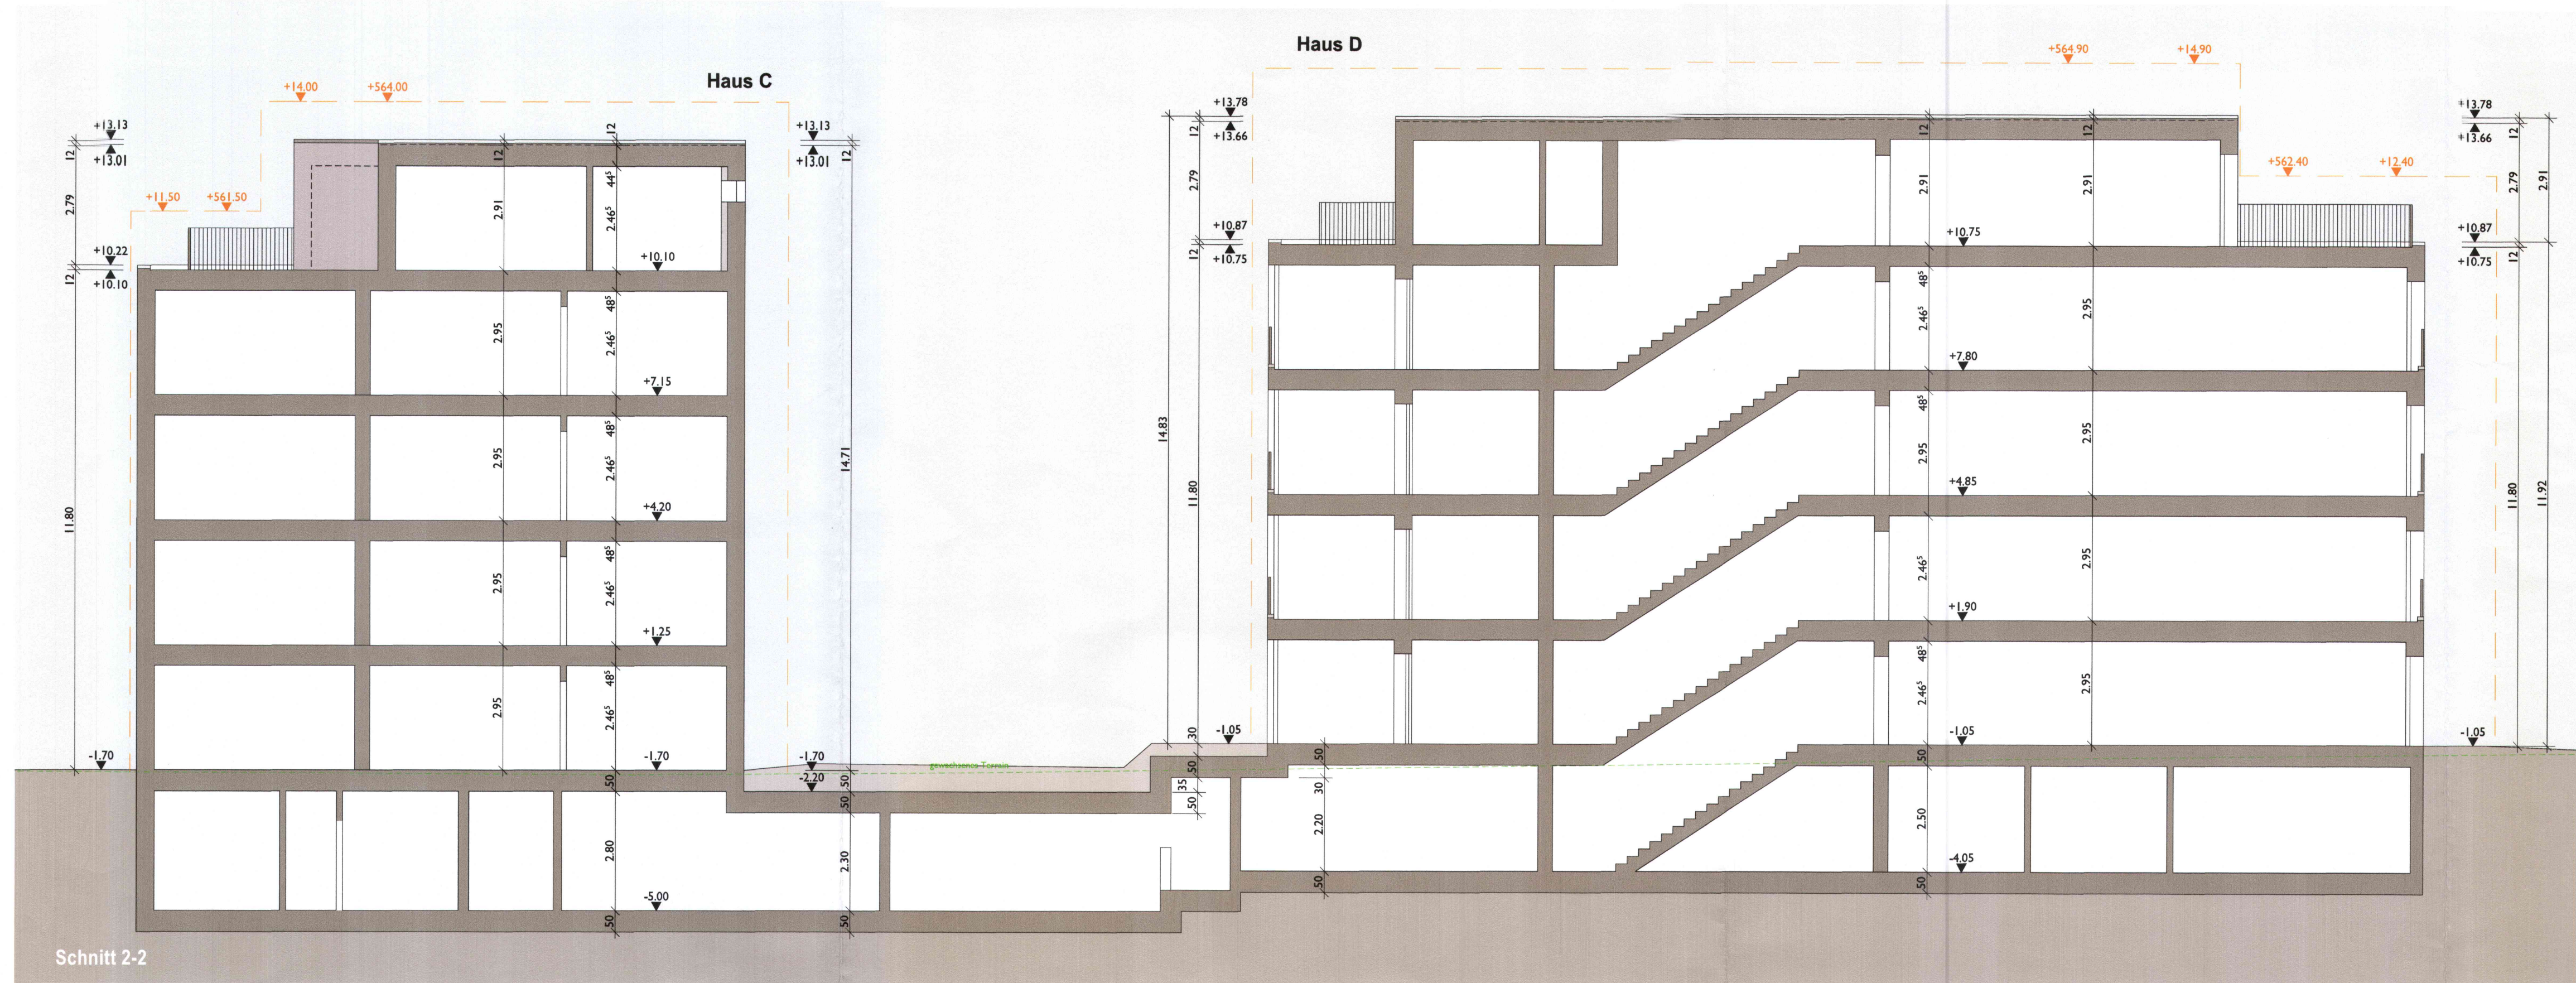

180 - Hüsli, Fahrwangen

Parzelle 886

Schnitt 2

7.2

Aktualisiert: 28.02.2024

Visum Architekt:

Format: 630x297 1:100

Gz: nb

Bauherrschaft:

IMMOWOOD AG, Bahnhofstrasse 21, 6285 Hitzkirch

Architekt:

Stadelmann + Stutz AG, Samenstorferstrasse 31, 5615 Fahrwangen



Ort, Datum: Fahrwangen, 28.02.2024

Bauherrschaft:

Stadelmann Stutz

Architekt:

5615 Fahrwangen

www.sta-stu.ch