




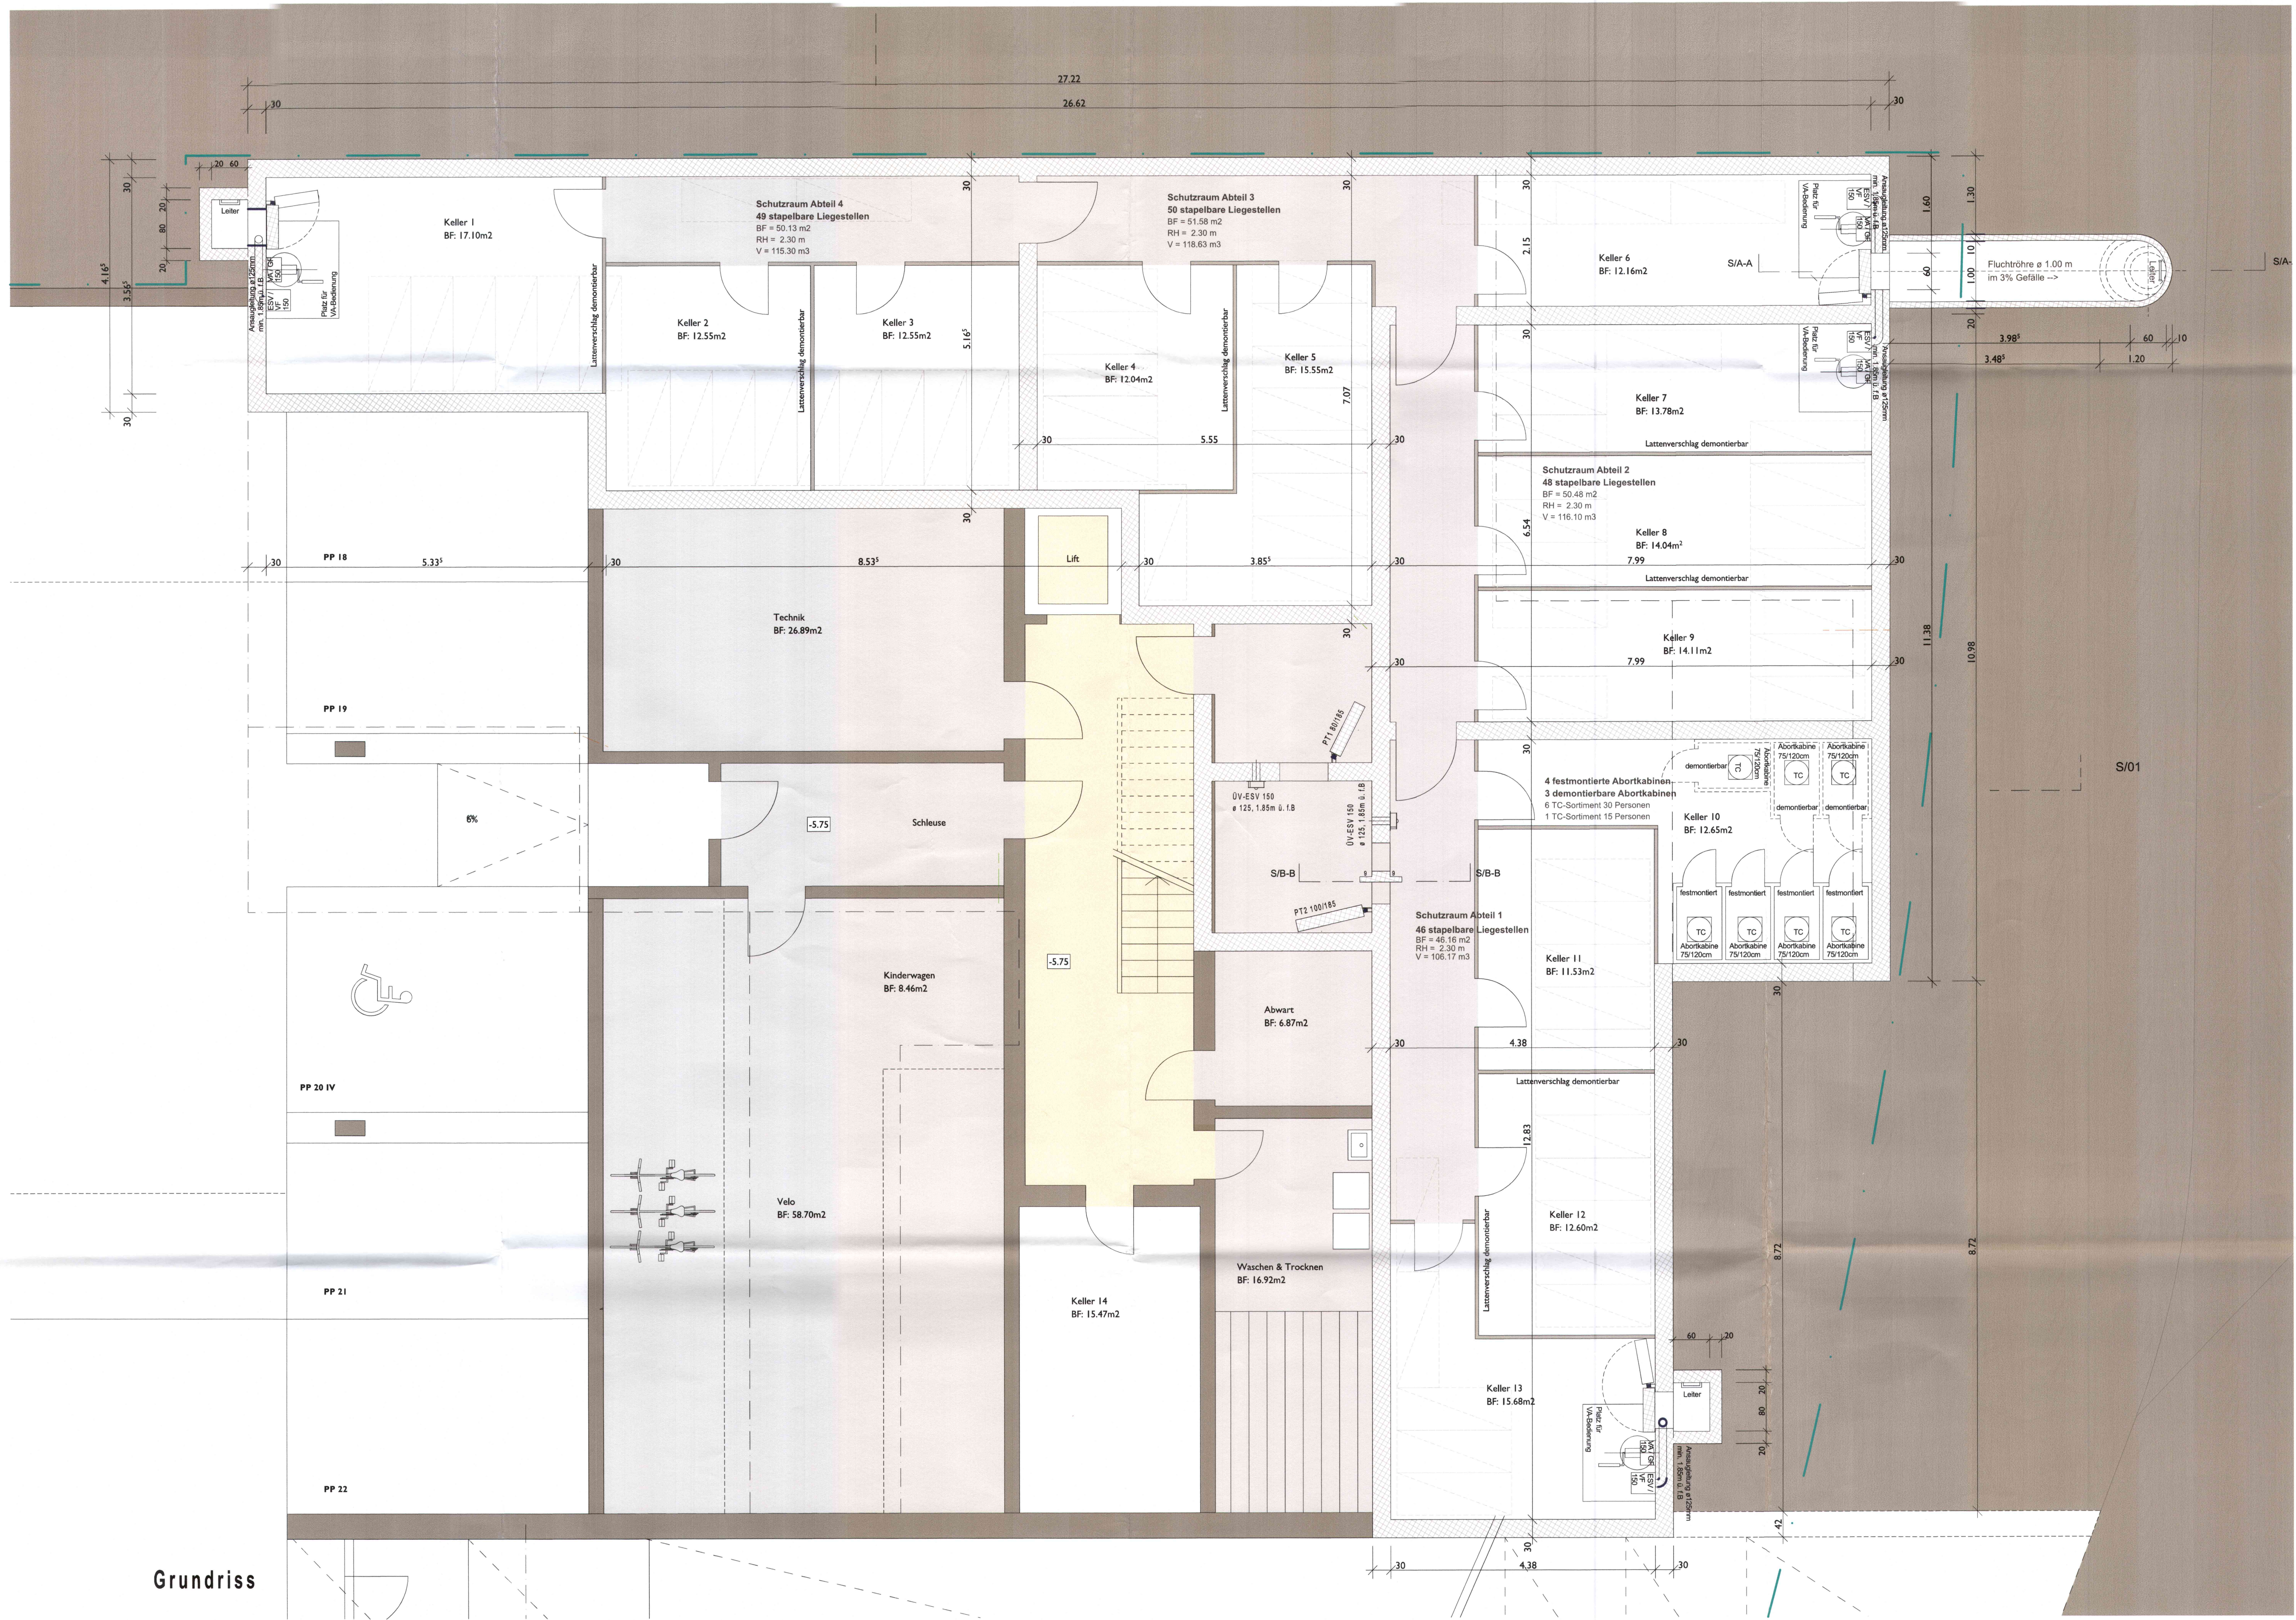

Grundriss

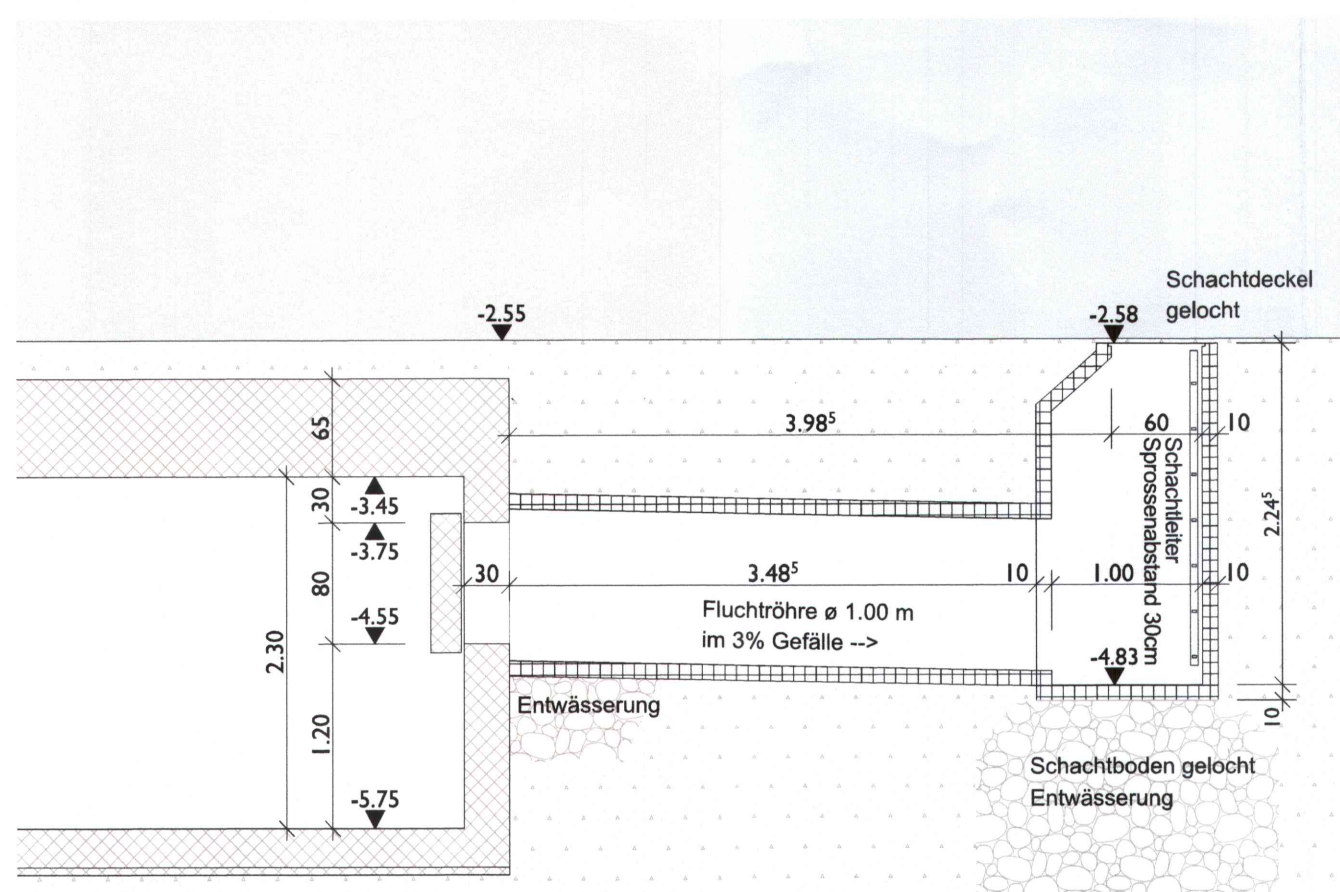

Schnitt A-A

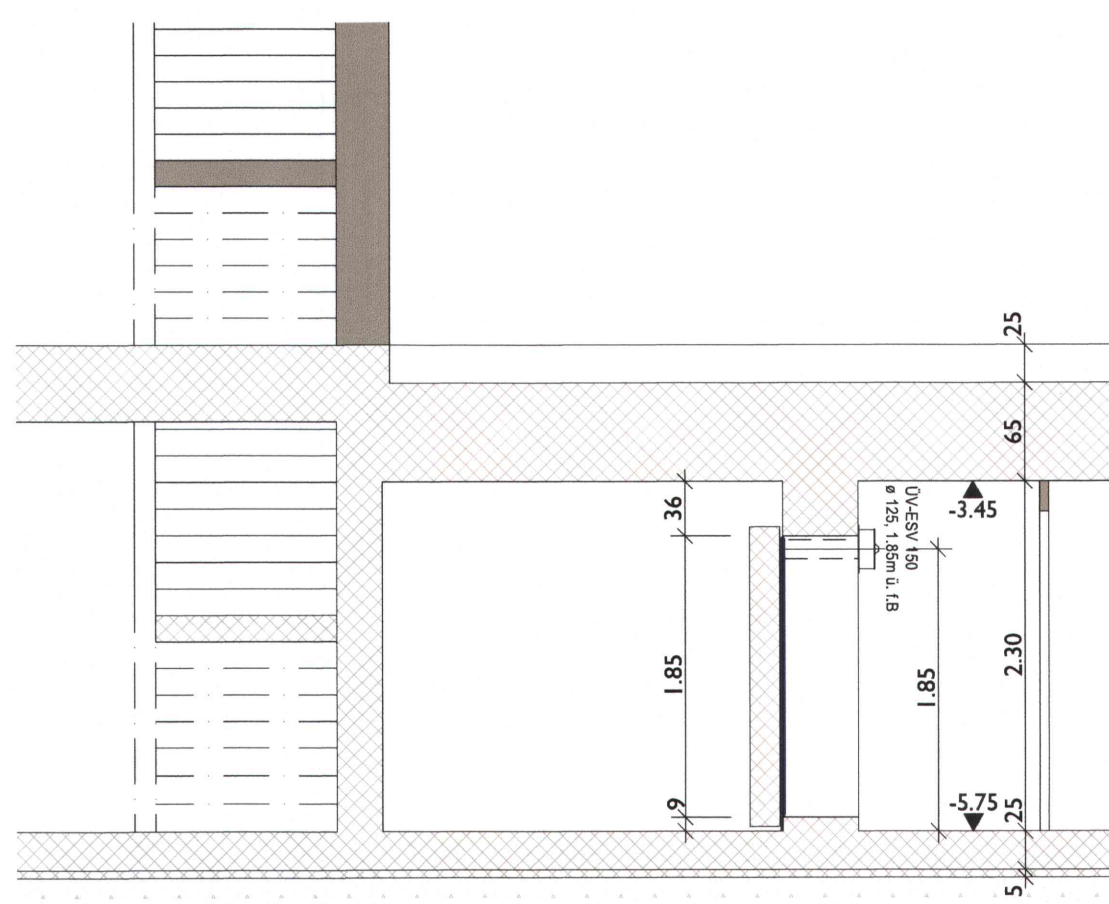

Schnitt B-B

Ort, Datum: Fahrwangen, 28.02.2024

Bauherrschaft:

Architekt:

Stadelmann Stutz
Architekt
5615 Fahrwangen
056 667 23 00
www.sta-st.ch

180 Hüsli

Heigenhüsliweg, 5615 Fahrwangen

Schutzraum

1:50

4.1

Aktualisiert: 28.02.2024

Visum Architekt:

Format: 830x730

Qz: nb

Revisionsdatum	Gezeichnet	Änderung

Bauherrschaft:

IMMOWOOD AG, Bahnhofstrasse 21, 6205 Hitzkirch

Architekt:

Stadelmann + Stutz AG, Samenstorferstrasse 31, 5615 Fahrwangen

Baugesuch

± = 0.00 = 550.00 m.ü.M

