


	SCHMUTZWASSER BESTEHEND		ELEKTRO BEST		FERNWÄRME BEST
	SCHMUTZWASSER NEU		ELEKTRO NEU		FERNWÄRME NEU
	REGENWASSER BESTEHEND		TELEFON BEST		SCHMUTZWASSER BEST
	REGENWASSER NEU		TELEFON NEU		SCHMUTZWASSER NEU
	MISCHWASSER		TV BEST		REGENWASSER BEST
	SICKERWASSER		TV NEU		REGENWASSER NEU
			WASSER BEST		
			WASSER NEU		
			GAS BEST		
			GAS NEU		

BAUHERR:
(Cumhur Cetinkaya & Aysel Yalin -
Ballyweg 3 Dottikon 5605)



056 667 93 00
INFO@STA-ST.CH
MOOSWEG 3
5615 FAHRWANGEN

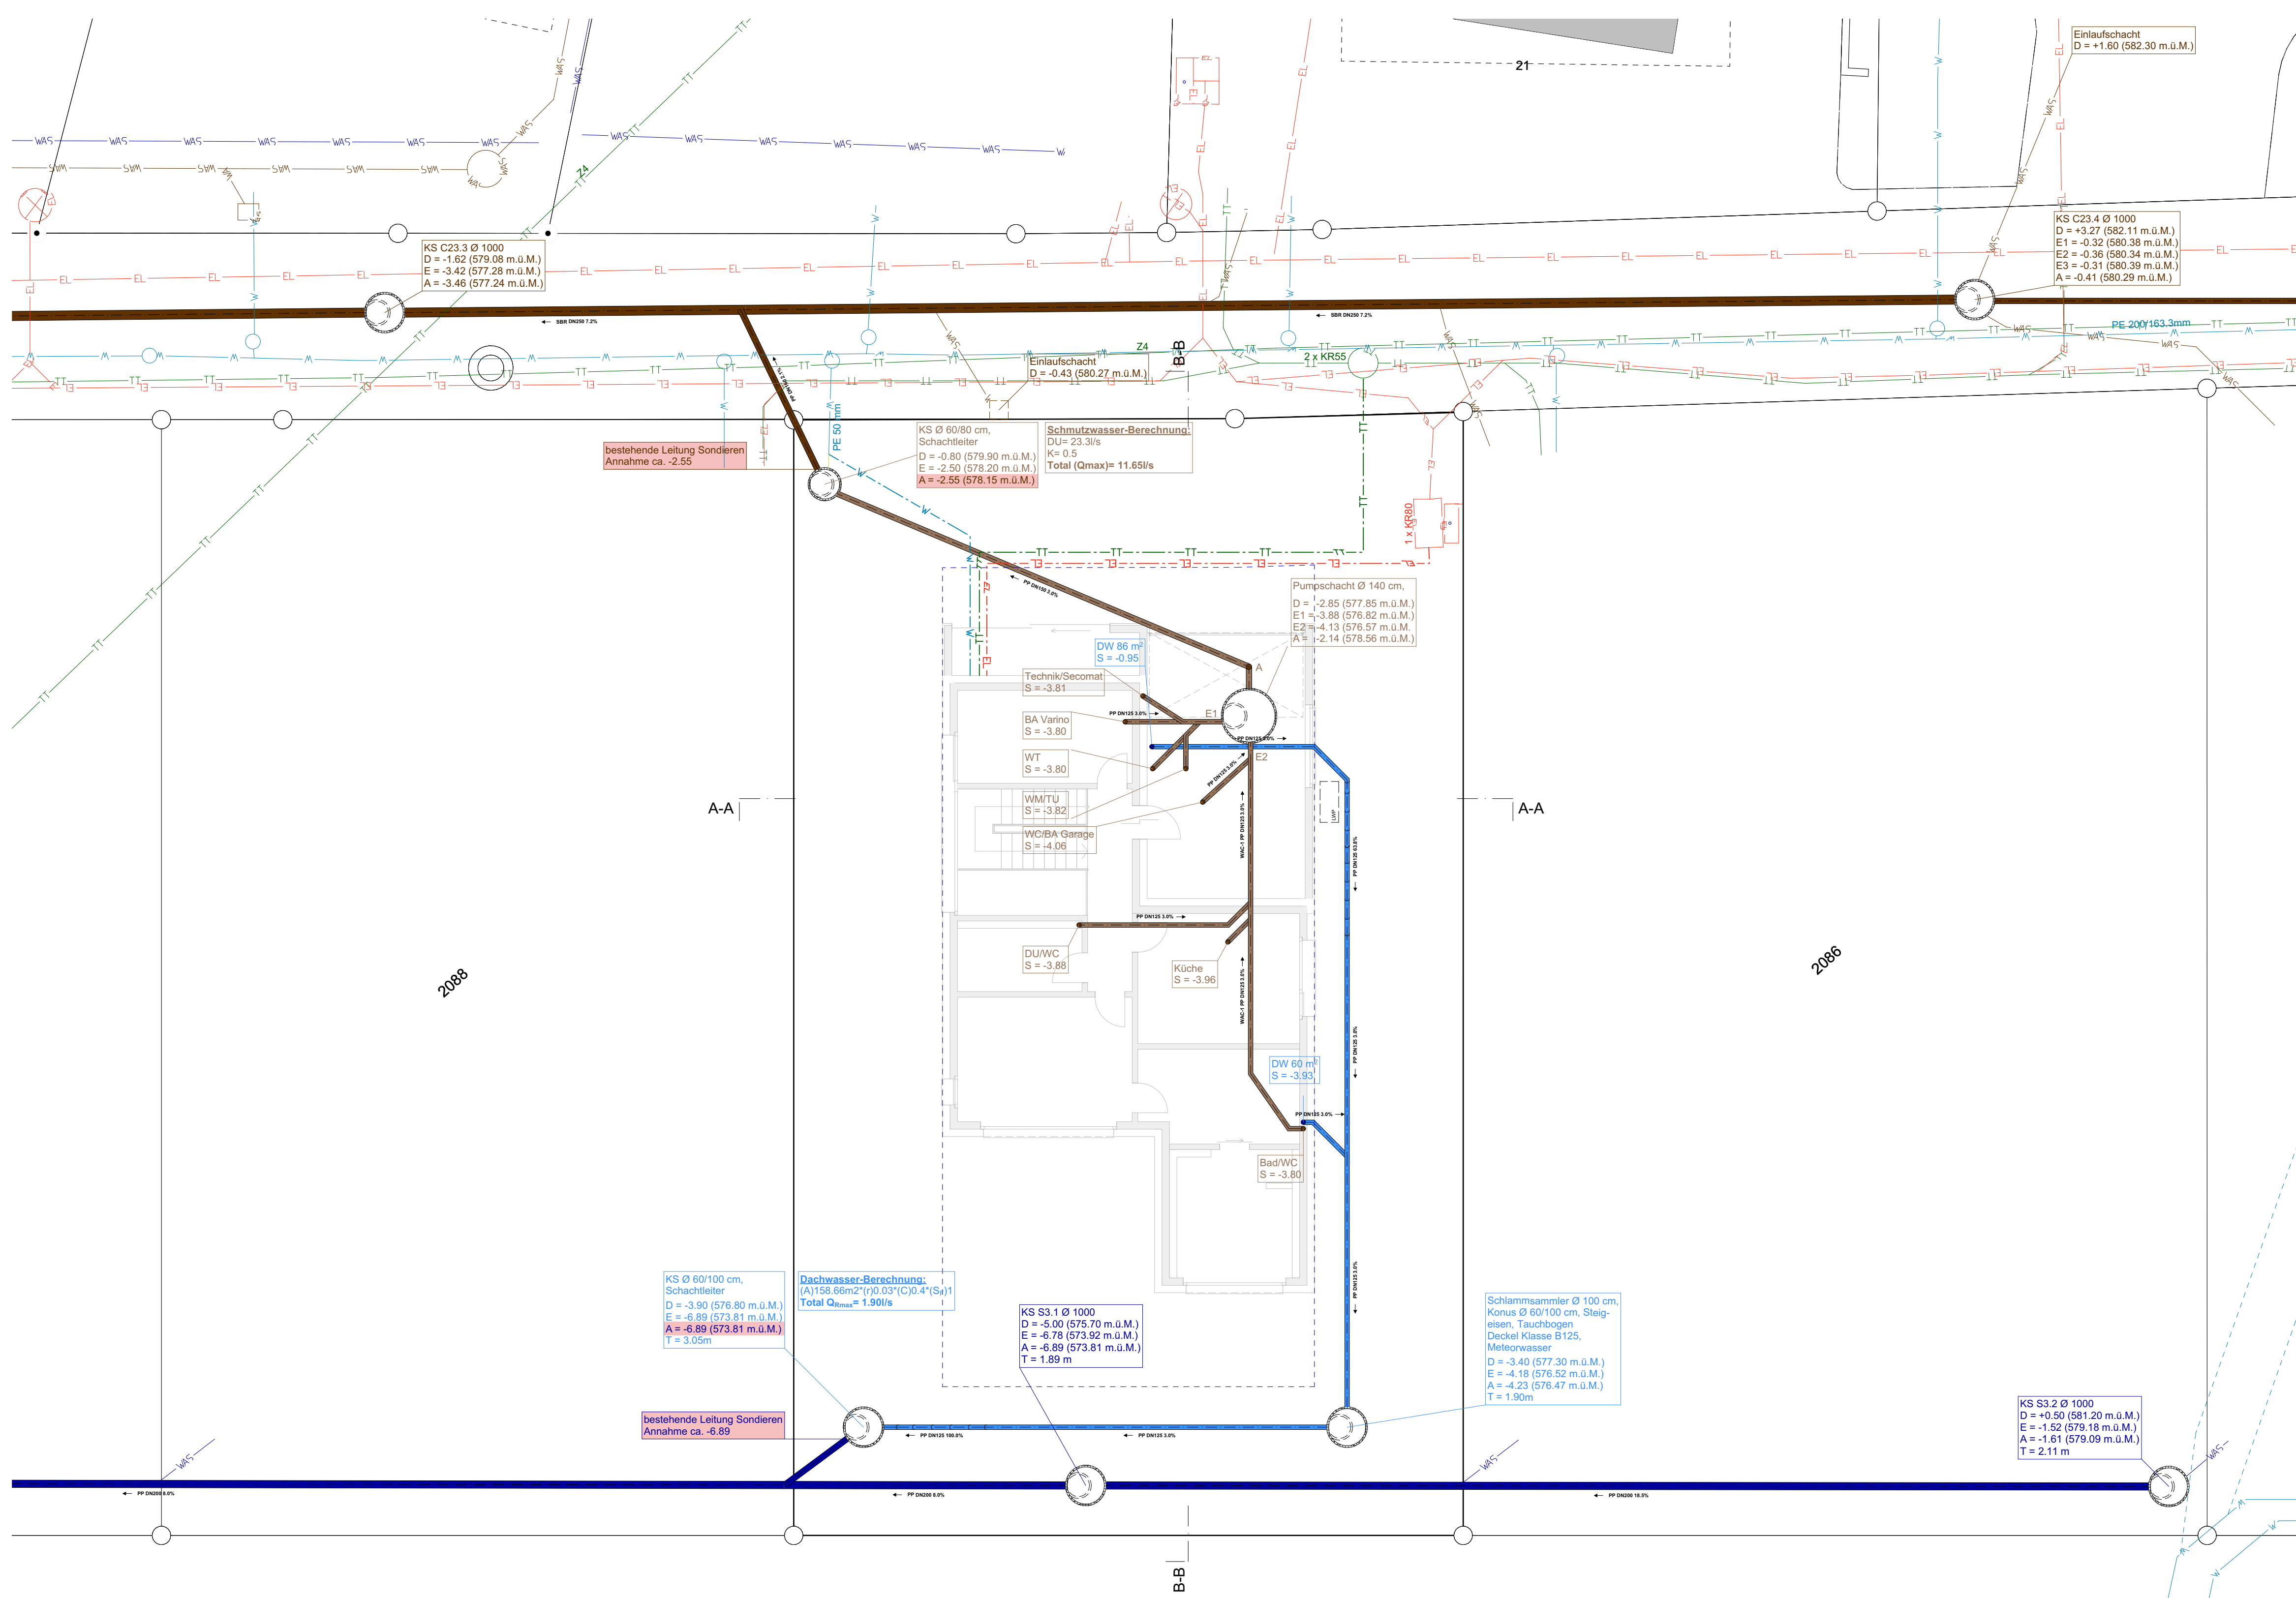

MST 1:100