


-1. Erschliessung durch Projekt Vordergasse 1:200

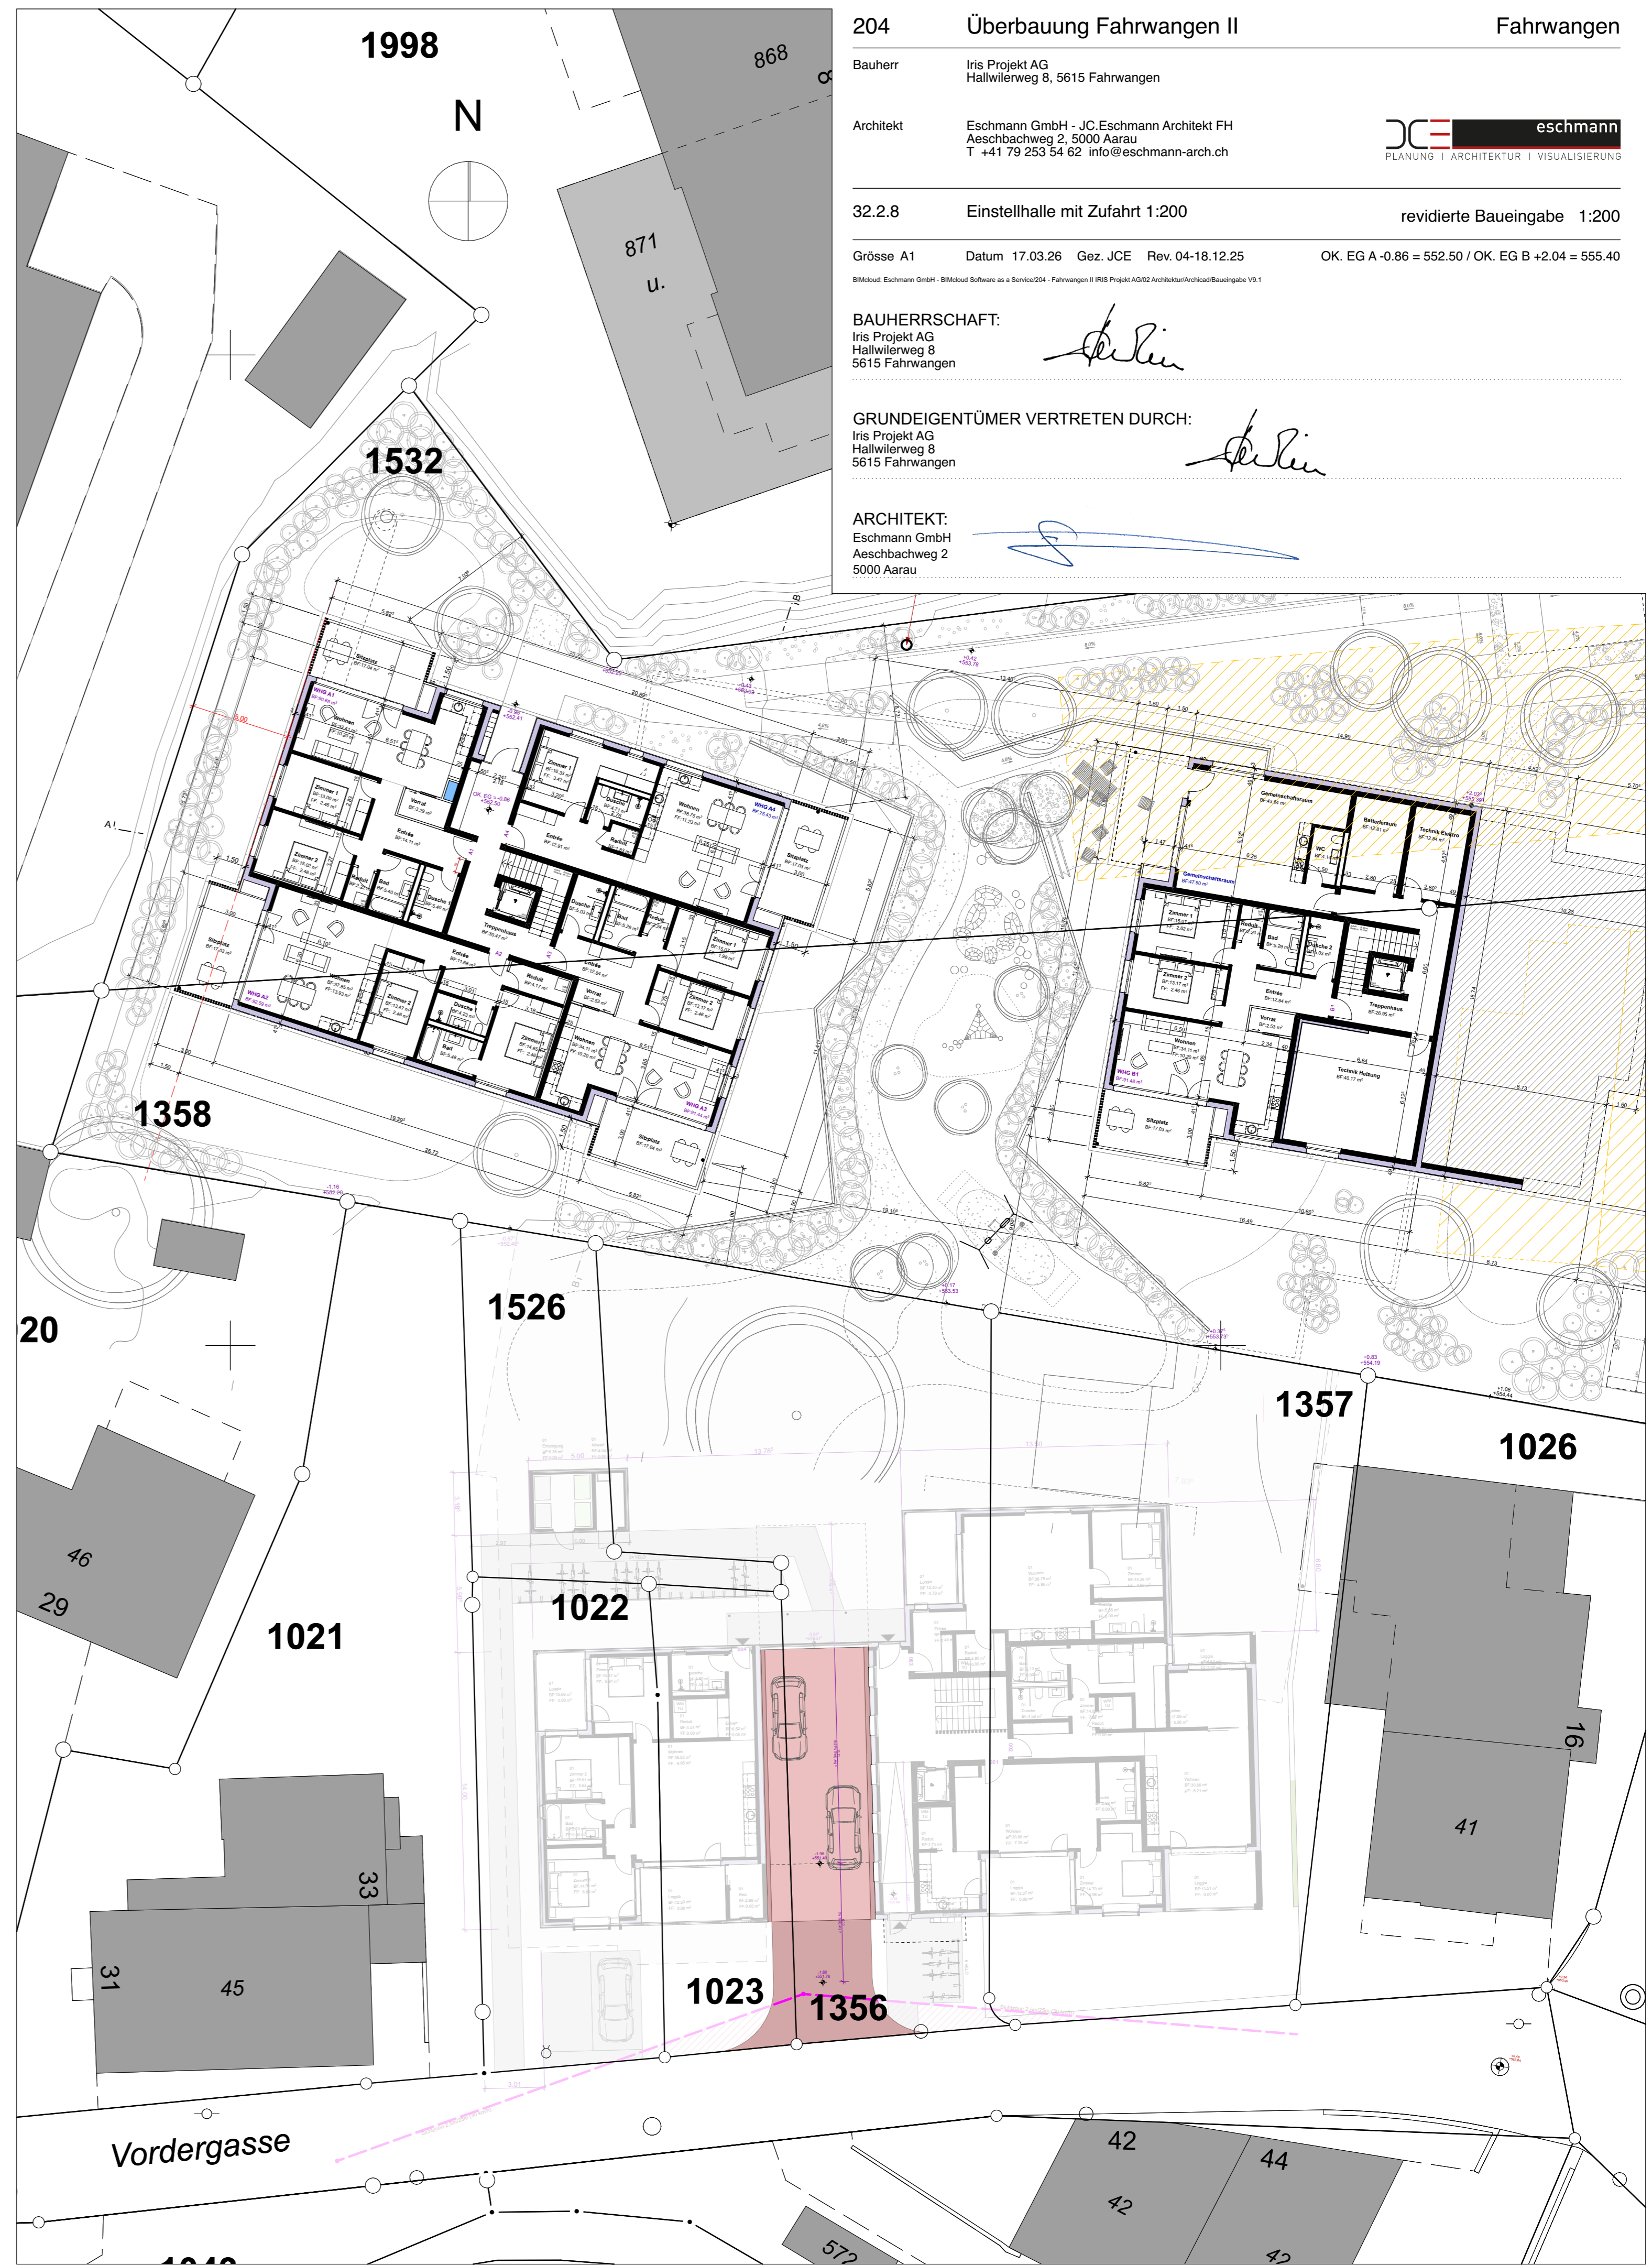

0. Erschliessung Vordergasse 1:200

204 Überbauung Fahrwangen II Fahrwangen  
 Bauherr Iris Projekt AG Hallwilerweg 8, 5615 Fahrwangen  
 Architekt Eschmann GmbH - J.C. Eschmann Architekt FH Aeschbachweg 2, 5000 Aarau T +41 79 253 54 62 info@eschmann-arch.ch  
 32.2.8 Einstellhalle mit Zufahrt 1:200 revidierte Baueingabe 1:200  
 Grösse A1 Datum 17.03.26 Gez. JCE Rev. 04-18.12.25 OK. EG A -0.86 = 552.50 / OK. EG B +2.04 = 555.40  
 BAUHERRSCHAFT: Iris Projekt AG Hallwilerweg 8 5615 Fahrwangen  
 GRUNDEIGENTÜMER VERTRETEN DURCH: Iris Projekt AG Hallwilerweg 8 5615 Fahrwangen  
 ARCHITEKT: Eschmann GmbH Aeschbachweg 2 5000 Aarau