

**Krieger** AG  
 Raimattstrasse 6  
 6017 Ruswil  
 Tel: 041 496 95 95  
 Fax: 041 496 95 90  
 www.krieger-ag.ch mail: info@krieger-ag.ch

Planung & Stalleinrichtung

Müller Daniel  
 Klotz Beat  
 Nald  
 Nald  
 041 496 95 02 | 079 123 20 99 | 041 496 95 37 | 079 123 20 83

Projekt: D49696  
 P028966\_02\_01  
 Planname: egp\_5-1  
 Gezeichnet: EGM  
 Datum: 30.04.2026  
 Blatt: 105/104


Käslin Markus und Jasmin  
 Weidhof  
 5615 Fahrwangen / AG  
 Tel: 079 545 36 83

Baueingabeplan  
 Erweiterung Hochschlössen  
 Grundriss Erdgeschoss


© Diese Zeichnung ist urheberrechtlich geschützt und darf ohne unsere Genehmigung weder kopiert noch an Drittpersonen zugänglich gemacht werden.

±0.00 = OK, neue Roste Rindmaststall = 580.65 m.ü.M.  
 Bezugspunkt = OK, Deckel best. Jauchsilos = +0.35 = 581.00 m.ü.M.

- Legende Pfandanstaltung**
- Bestehend
  - Abbruch
  - Neu
- Legende Umgebungs**
- Wiese
  - Beton
  - Asphalt best.
  - Asphalt neu
  - Gartenplatten best.
  - Gartenplatten neu
  - Kies best.
  - Kies neu
  - Wald
  - Terrain gewachsen
  - Terrain neu
- Legende Werkleitungen**
- Schmutzwasser neu
  - Schmutzwasser best.
  - Regenwasser neu
  - Regenwasser best.
  - Trinkwasser
  - Elektro
  - Telefon/Internet

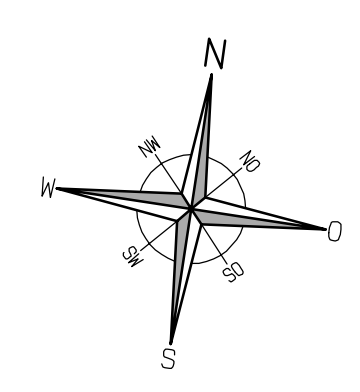

Bauherrschaft / Grundeigentümer: Käslin Markus und Jasmin  
 Planverfasser: Müller Daniel, Klotz Beat  
 Datum: 30.04.2026

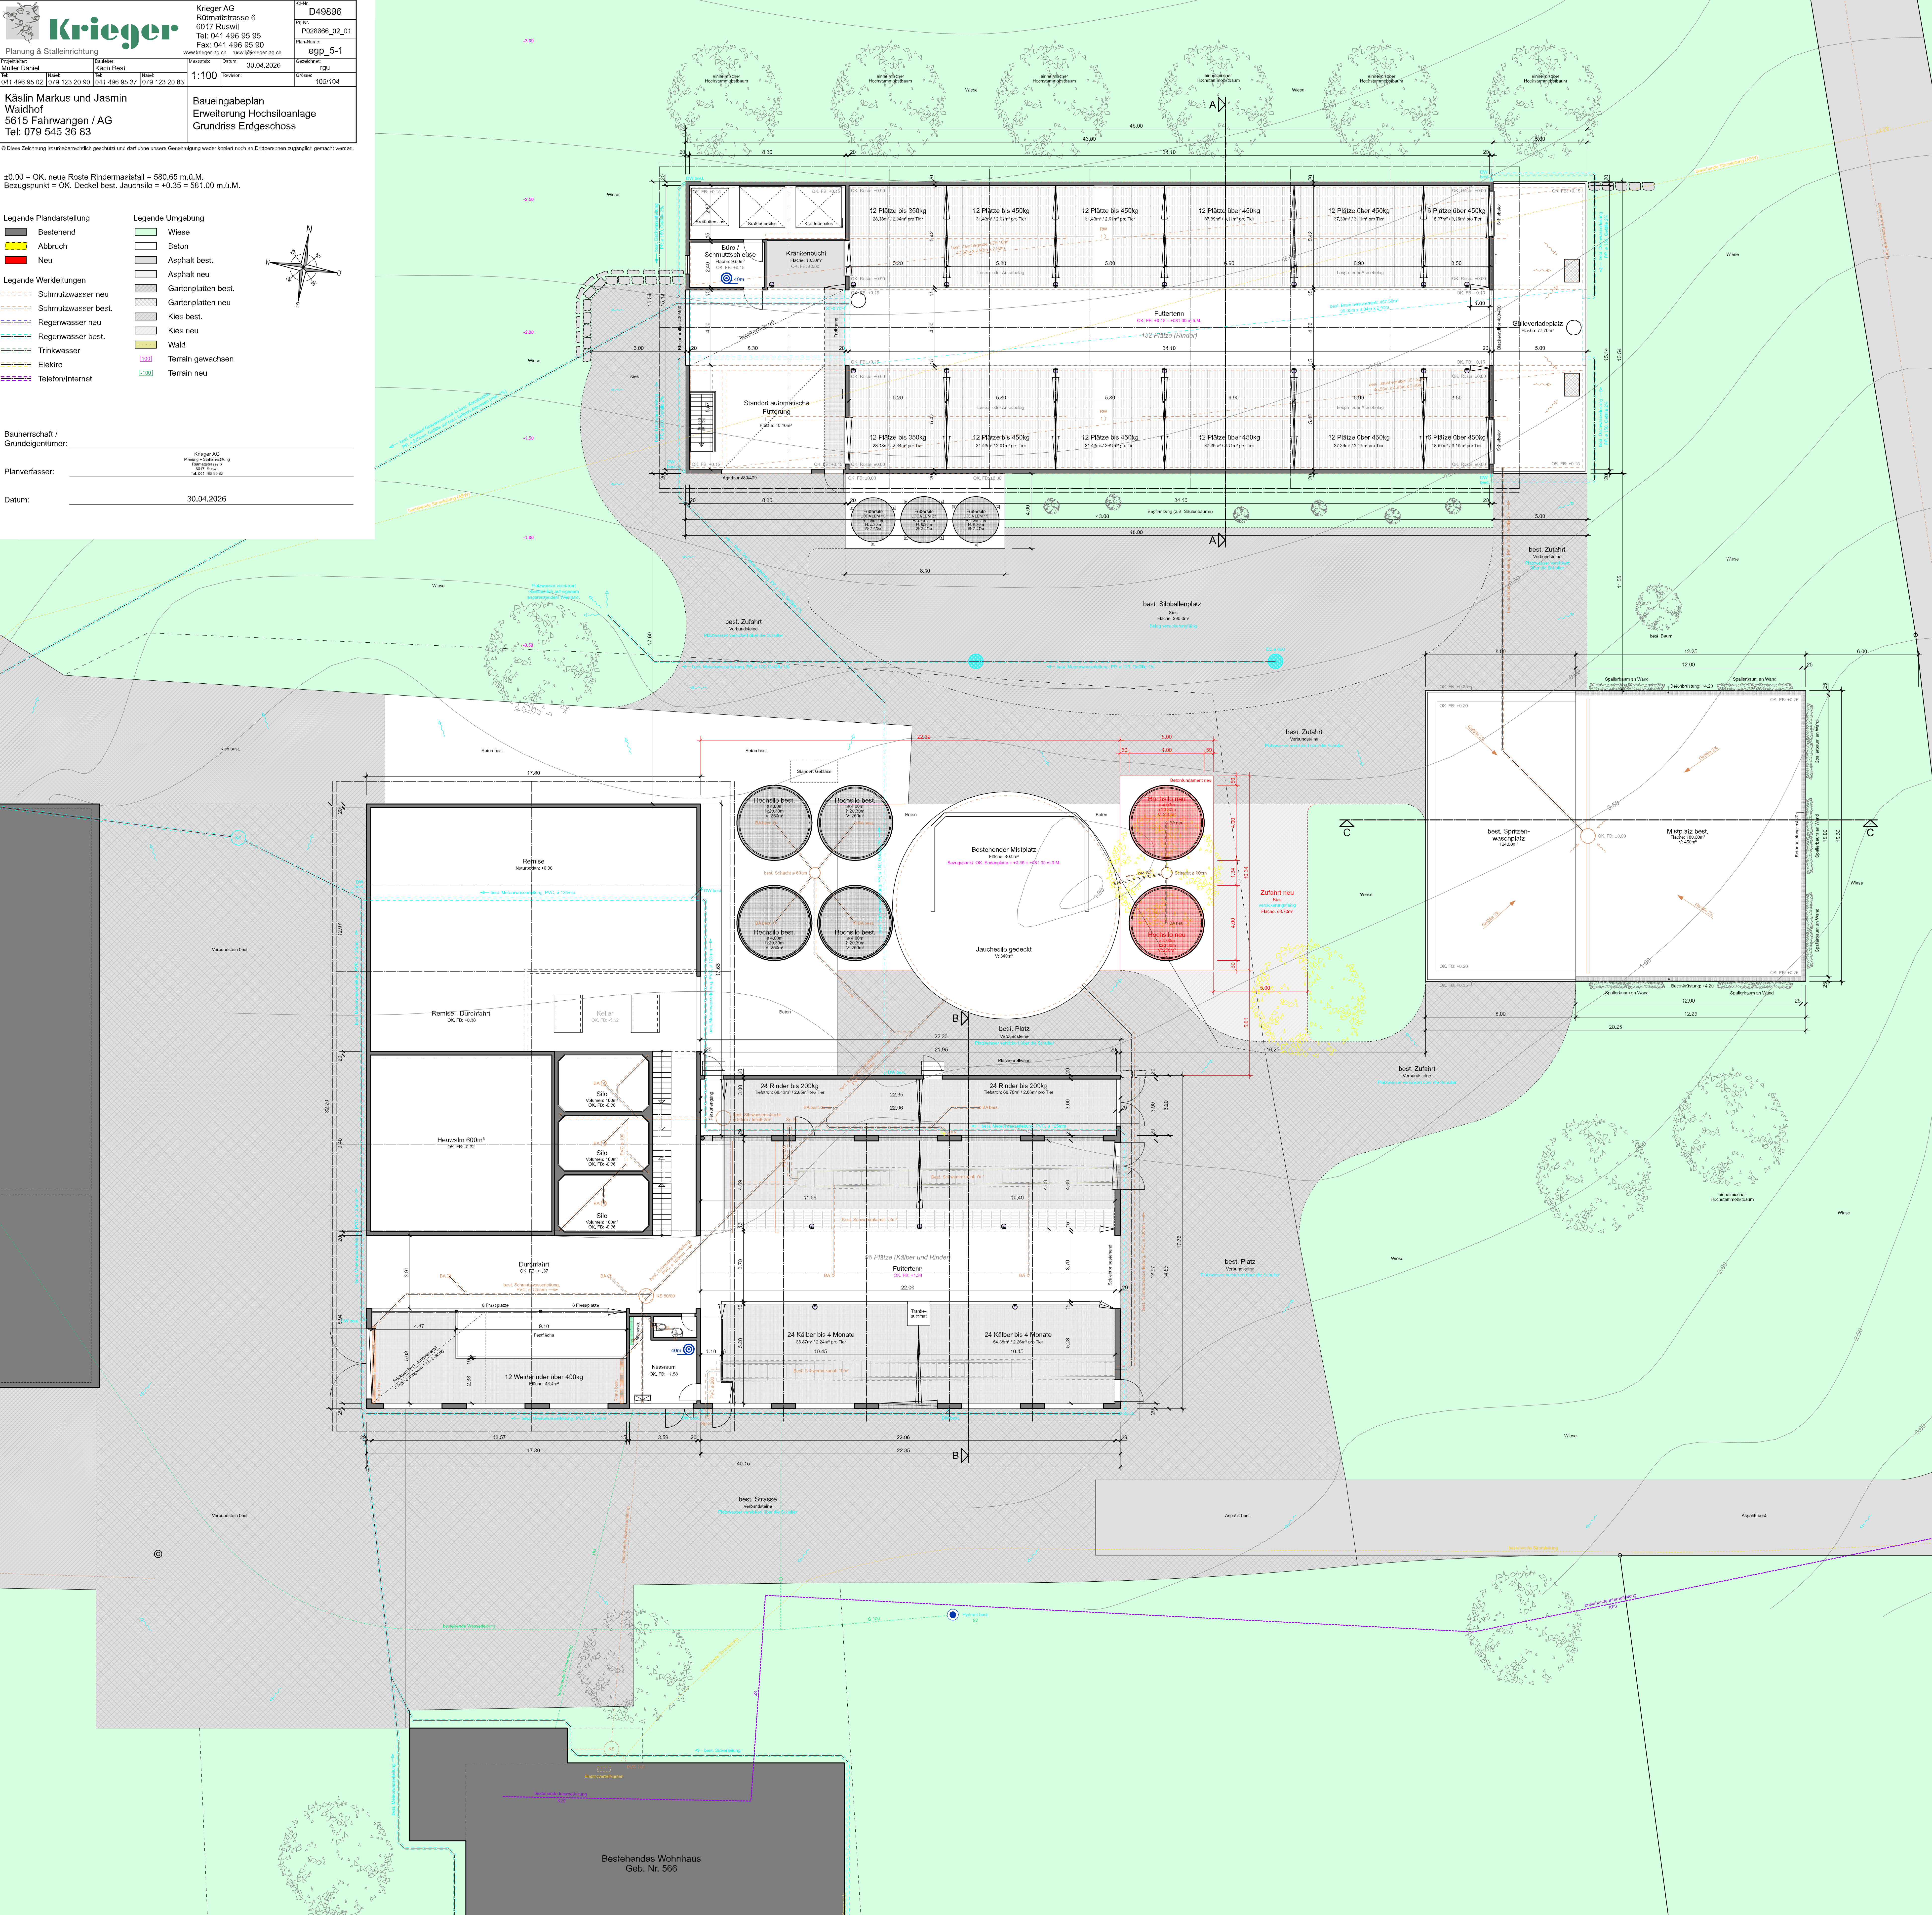

Bestehendes Wohnhaus  
 Geb. Nr. 566