


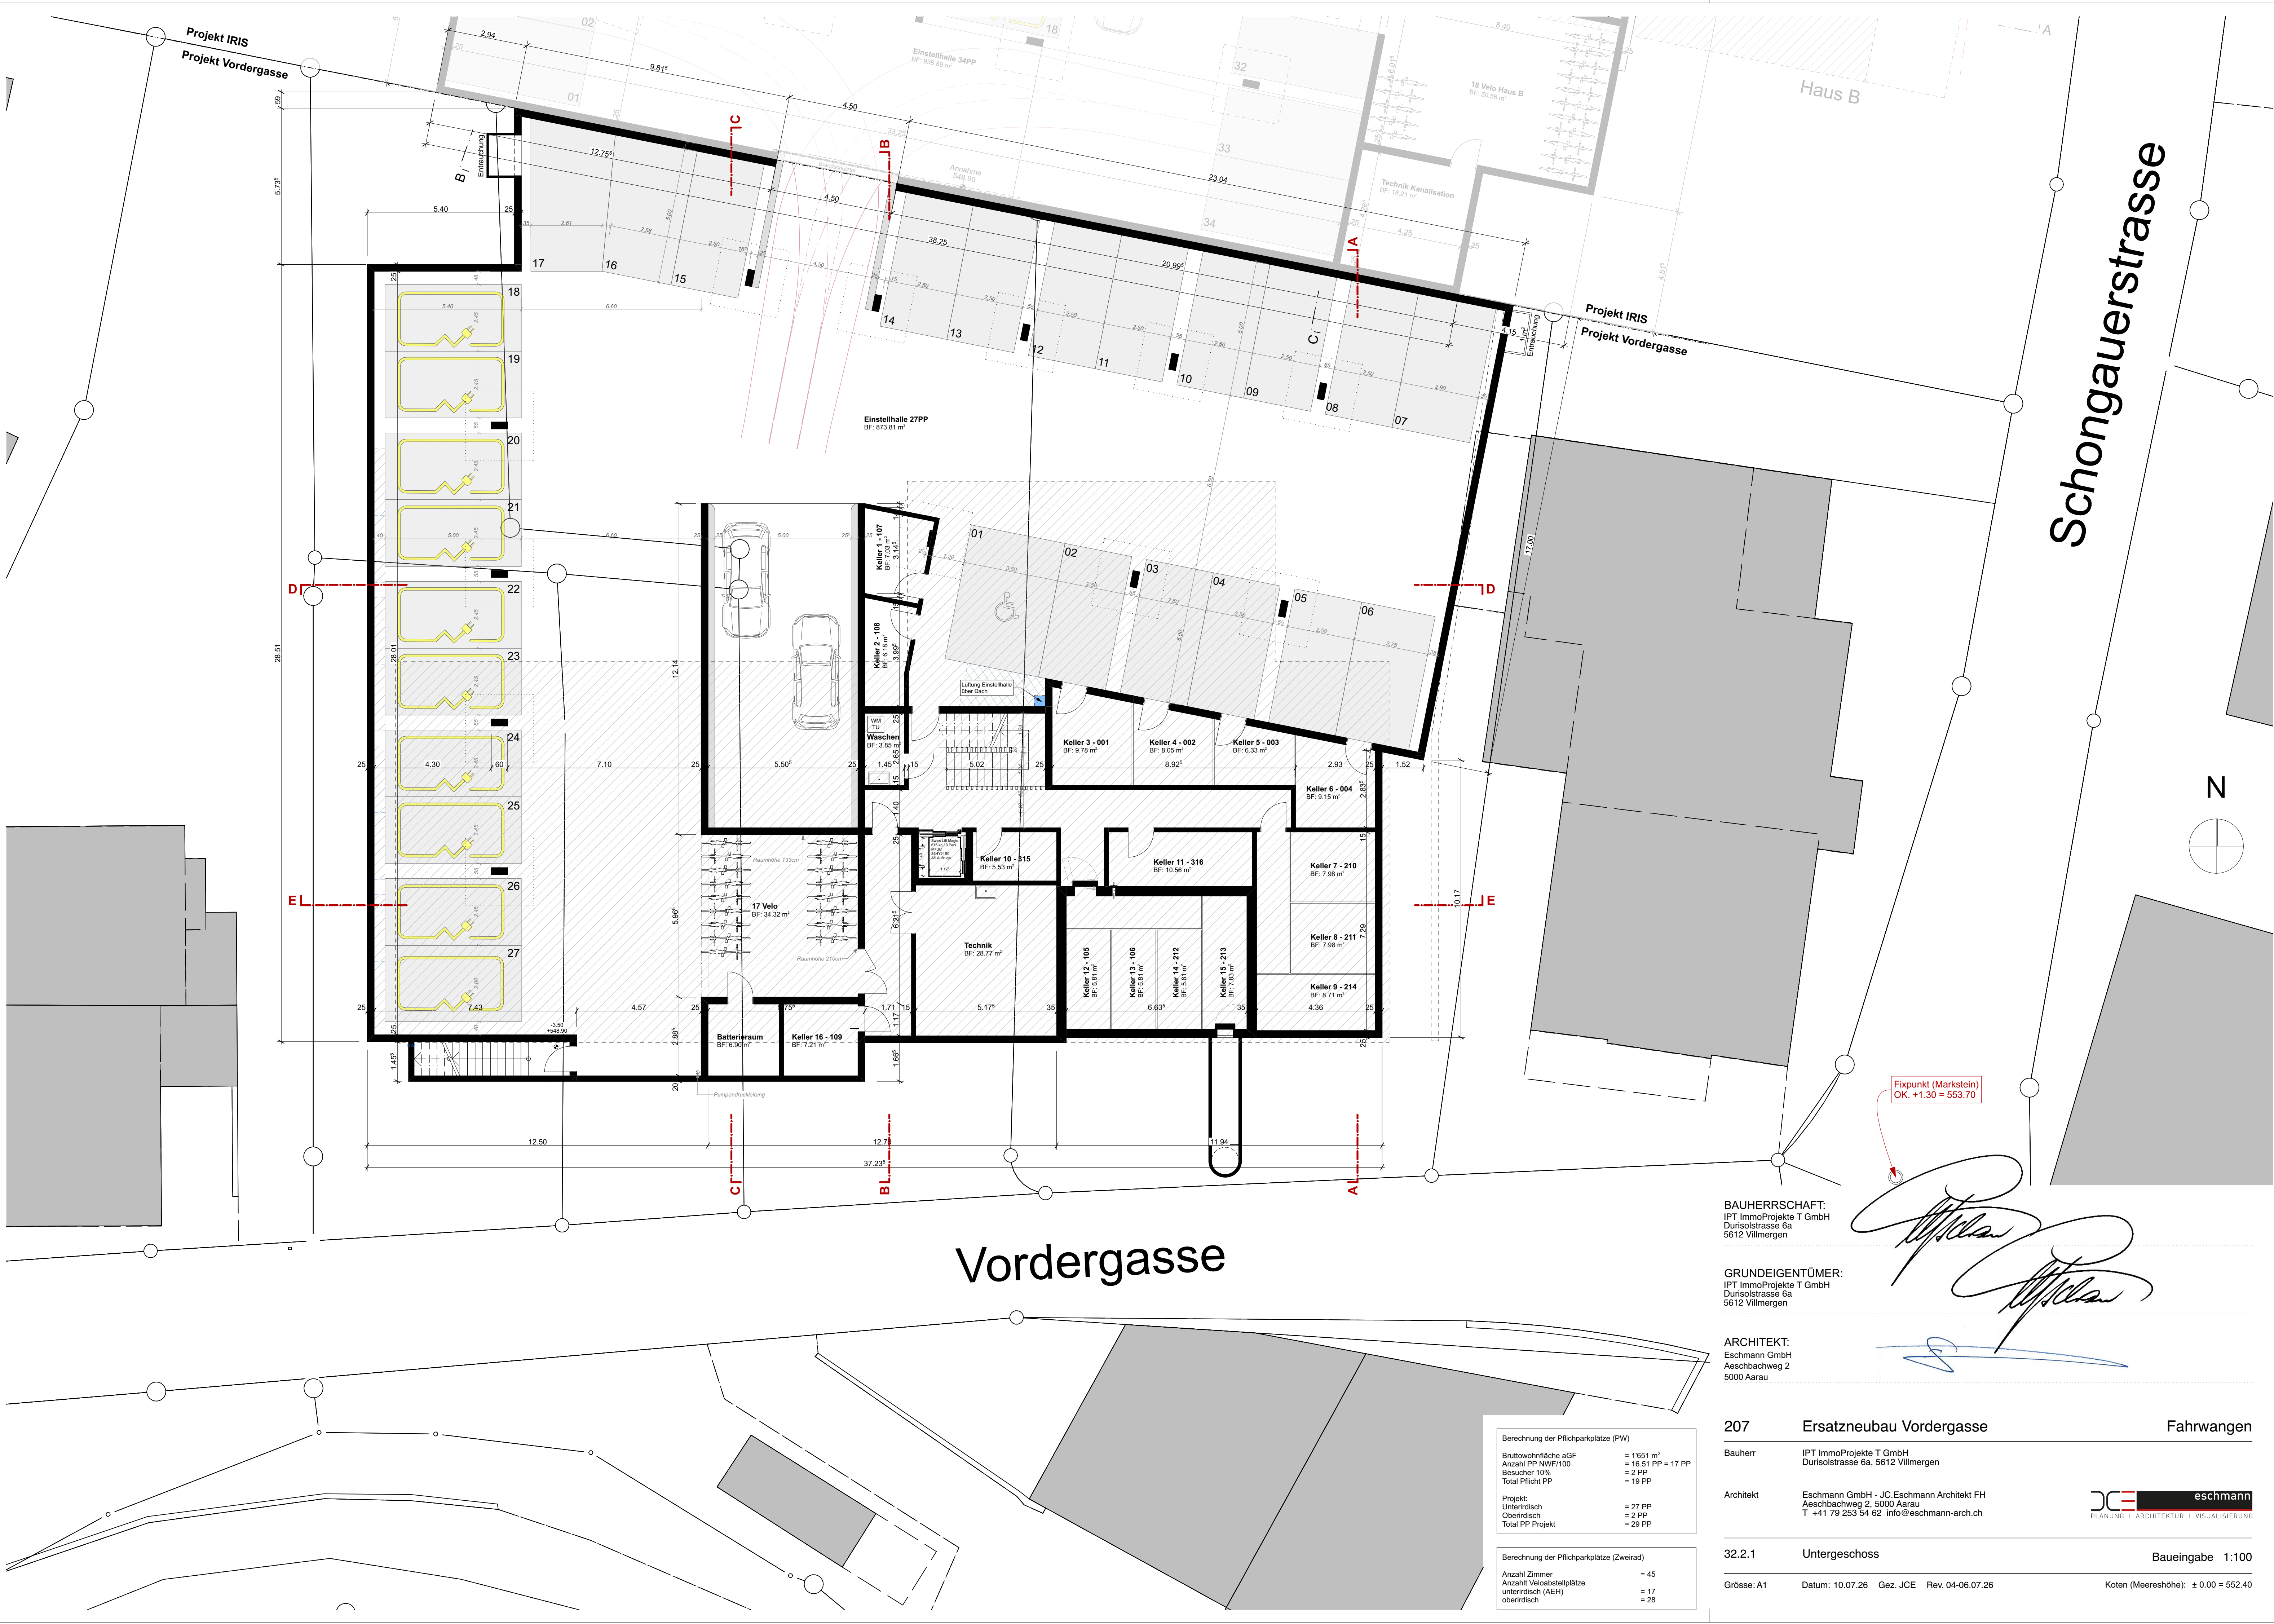

BAUHERRSCHAFT:
IPT ImmoProjekte T GmbH
Dürisolstrasse 6a
5612 Villmergen

GRUNDEIGENTÜMER:
IPT ImmoProjekte T GmbH
Dürisolstrasse 6a
5612 Villmergen

ARCHITEKT:
Eschmann GmbH
Aeschbachweg 2
5000 Aarau

207

Ersatzneubau Vordergasse

Fahrwangen

Bauherr IPT ImmoProjekte T GmbH
Dürisolstrasse 6a, 5612 Villmergen

Architekt Eschmann GmbH - JC Eschmann Architekt FH
Aeschbachweg 2, 5000 Aarau
T +41 79 253 54 62 info@eschmann-arch.ch



32.2.1

Untergeschoss

Baueingabe 1:100

Grösse: A1 Datum: 10.07.26 Gez. JCE Rev. 04-06.07.26

Koten (Meereshöhe): ± 0.00 = 552.40

Berechnung der Pflichtparkplätze (PW)	
Bruttowohnfläche aGF	= 1'651 m ²
Anzahl PP NWF/100	= 16.51 PP = 17 PP
Besucher 10%	= 2 PP
Total Pflicht PP	= 19 PP
Projekt:	
Unterrirdisch	= 27 PP
Oberirdisch	= 2 PP
Total PP Projekt	= 29 PP

Berechnung der Pflichtparkplätze (Zweirad)	
Anzahl Zimmer	= 45
Anzahl Veloabstellplätze	= 17
unterirdisch (AEH)	= 17
oberirdisch	= 28