


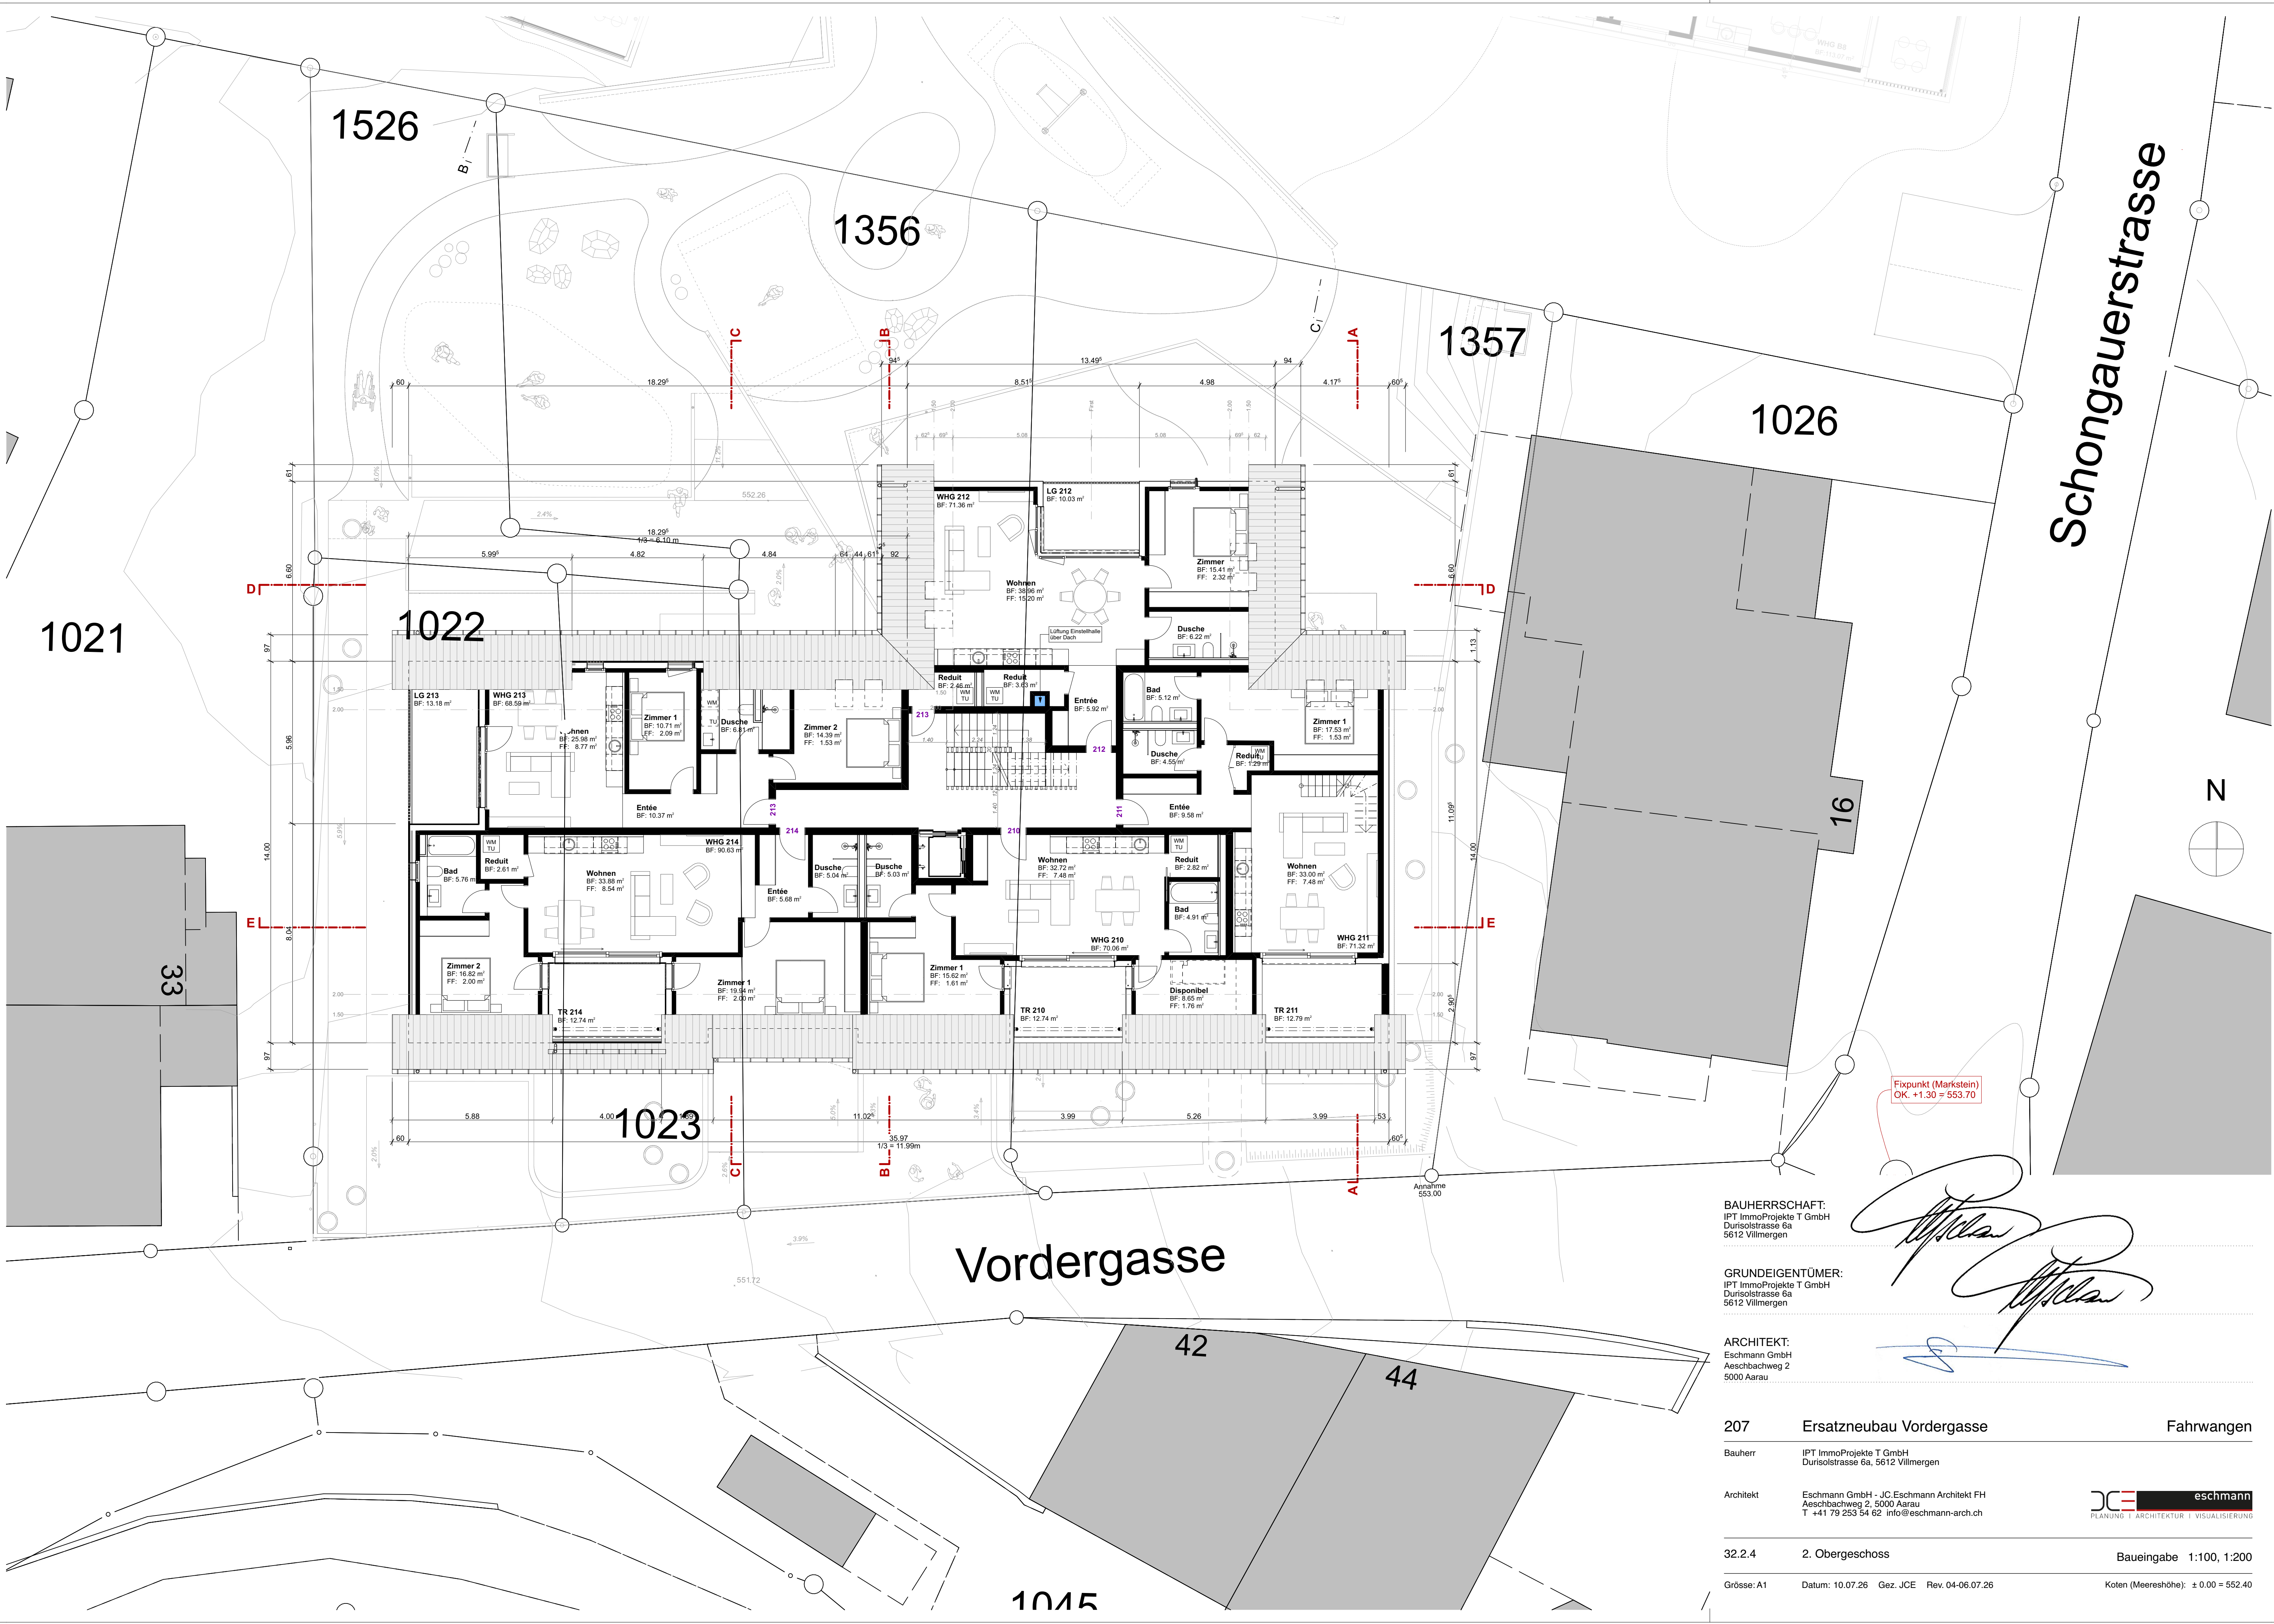

Fixpunkt (Markstein)
OK. +1.30 = 553.70

BAUHERRSCHAFT:
IPT ImmoProjekte T GmbH
Durisolstrasse 6a
5612 Villmergen

GRUNDEIGENTÜMER:
IPT ImmoProjekte T GmbH
Durisolstrasse 6a
5612 Villmergen

ARCHITEKT:
Eschmann GmbH
Aeschbachweg 2
5000 Aarau

[Handwritten signatures]

207	Ersatzneubau Vordergasse	Fahrwangen
Bauherr	IPT ImmoProjekte T GmbH Durisolstrasse 6a, 5612 Villmergen	
Architekt	Eschmann GmbH - J.C. Eschmann Architekt FH Aeschbachweg 2, 5000 Aarau T +41 79 253 54 62 info@eschmann-arch.ch	
32.2.4	2. Obergeschoss	Baueingabe 1:100, 1:200
Grösse: A1	Datum: 10.07.26 Gez. JCE Rev. 04-06.07.26	Koten (Meereshöhe): ± 0.00 = 552.40

