


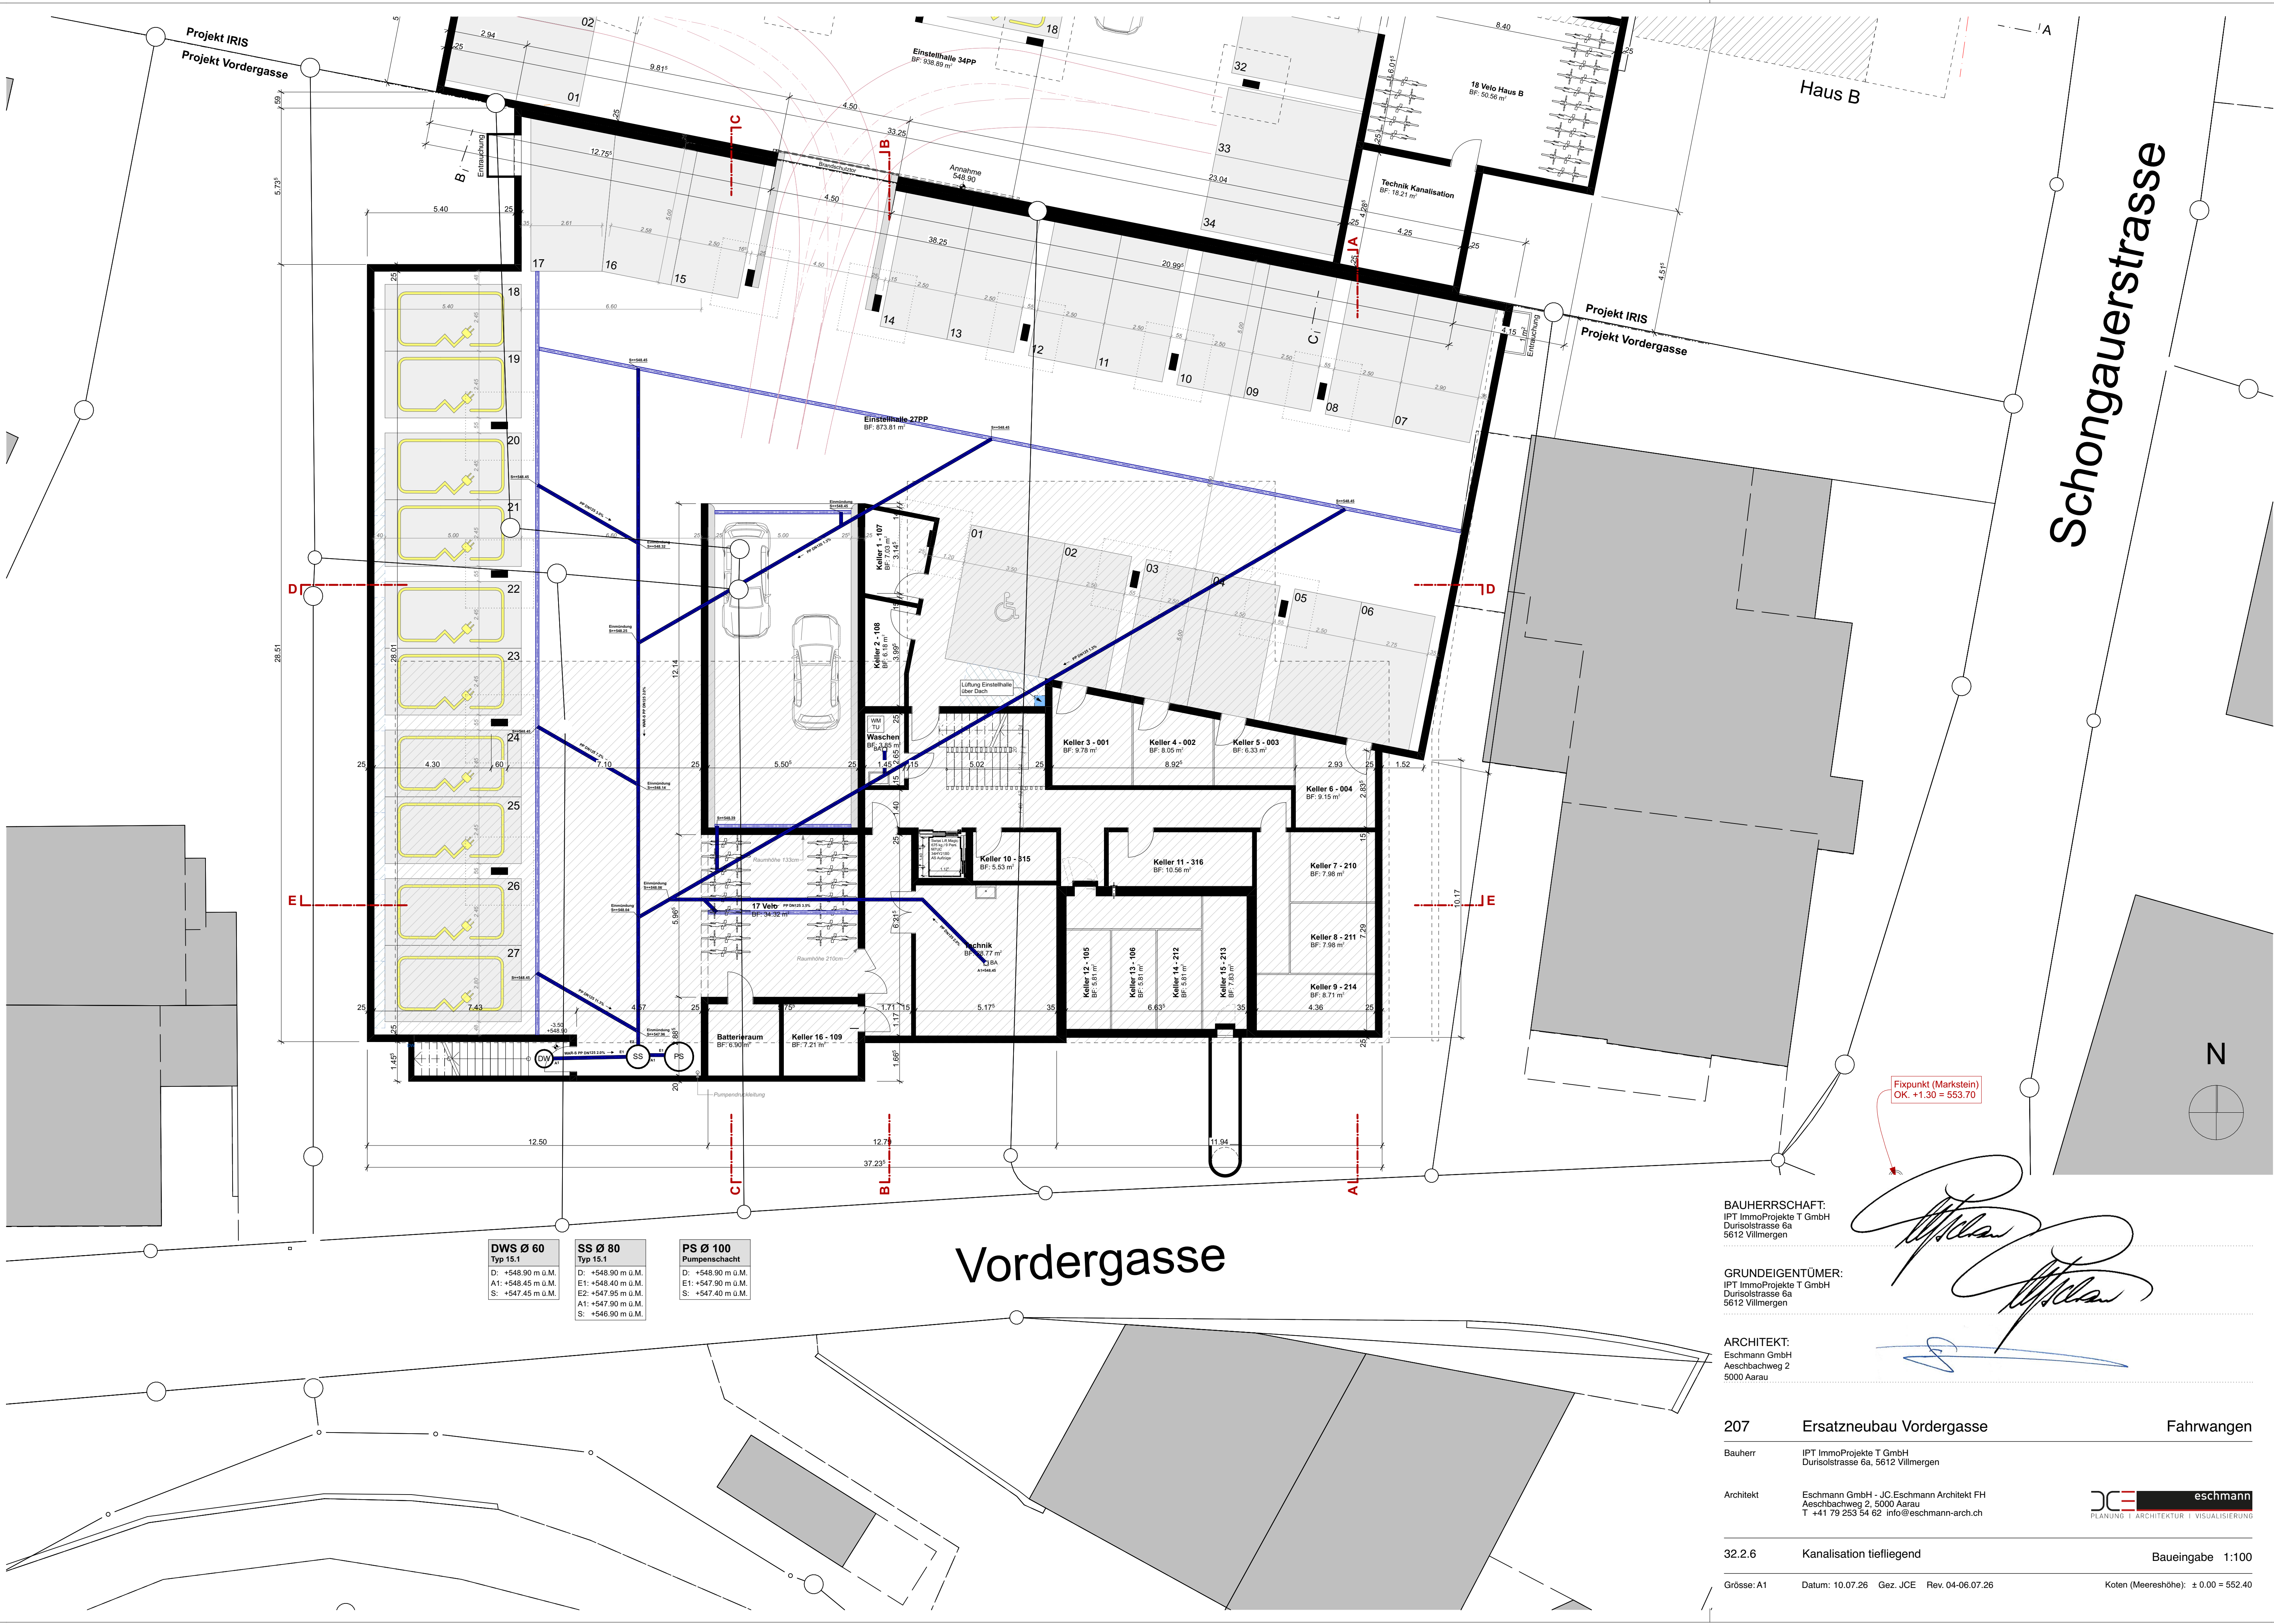

Schongauerstrasse

Vordergasse

BAUHERRSCHAFT:
IPT ImmoProjekte T GmbH
Durisolstrasse 6a
5612 Villmergen

GRUNDEIGENTÜMER:
IPT ImmoProjekte T GmbH
Durisolstrasse 6a
5612 Villmergen

ARCHITEKT:
Eschmann GmbH
Aeschbachweg 2
5000 Aarau

Fixpunkt (Markstein)
OK. +1.30 = 553.70

207 Ersatzneubau Vordergasse Fahrwangen

Bauherr IPT ImmoProjekte T GmbH
Durisolstrasse 6a, 5612 Villmergen

Architekt Eschmann GmbH - JC Eschmann Architekt FH
Aeschbachweg 2, 5000 Aarau
T +41 79 253 54 62 info@eschmann-arch.ch



32.2.6 Kanalisation tiefliegend Baueingabe 1:100

Grösse: A1 Datum: 10.07.26 Gez. JCE Rev. 04-06.07.26 Koten (Meereshöhe): ± 0.00 = 552.40