



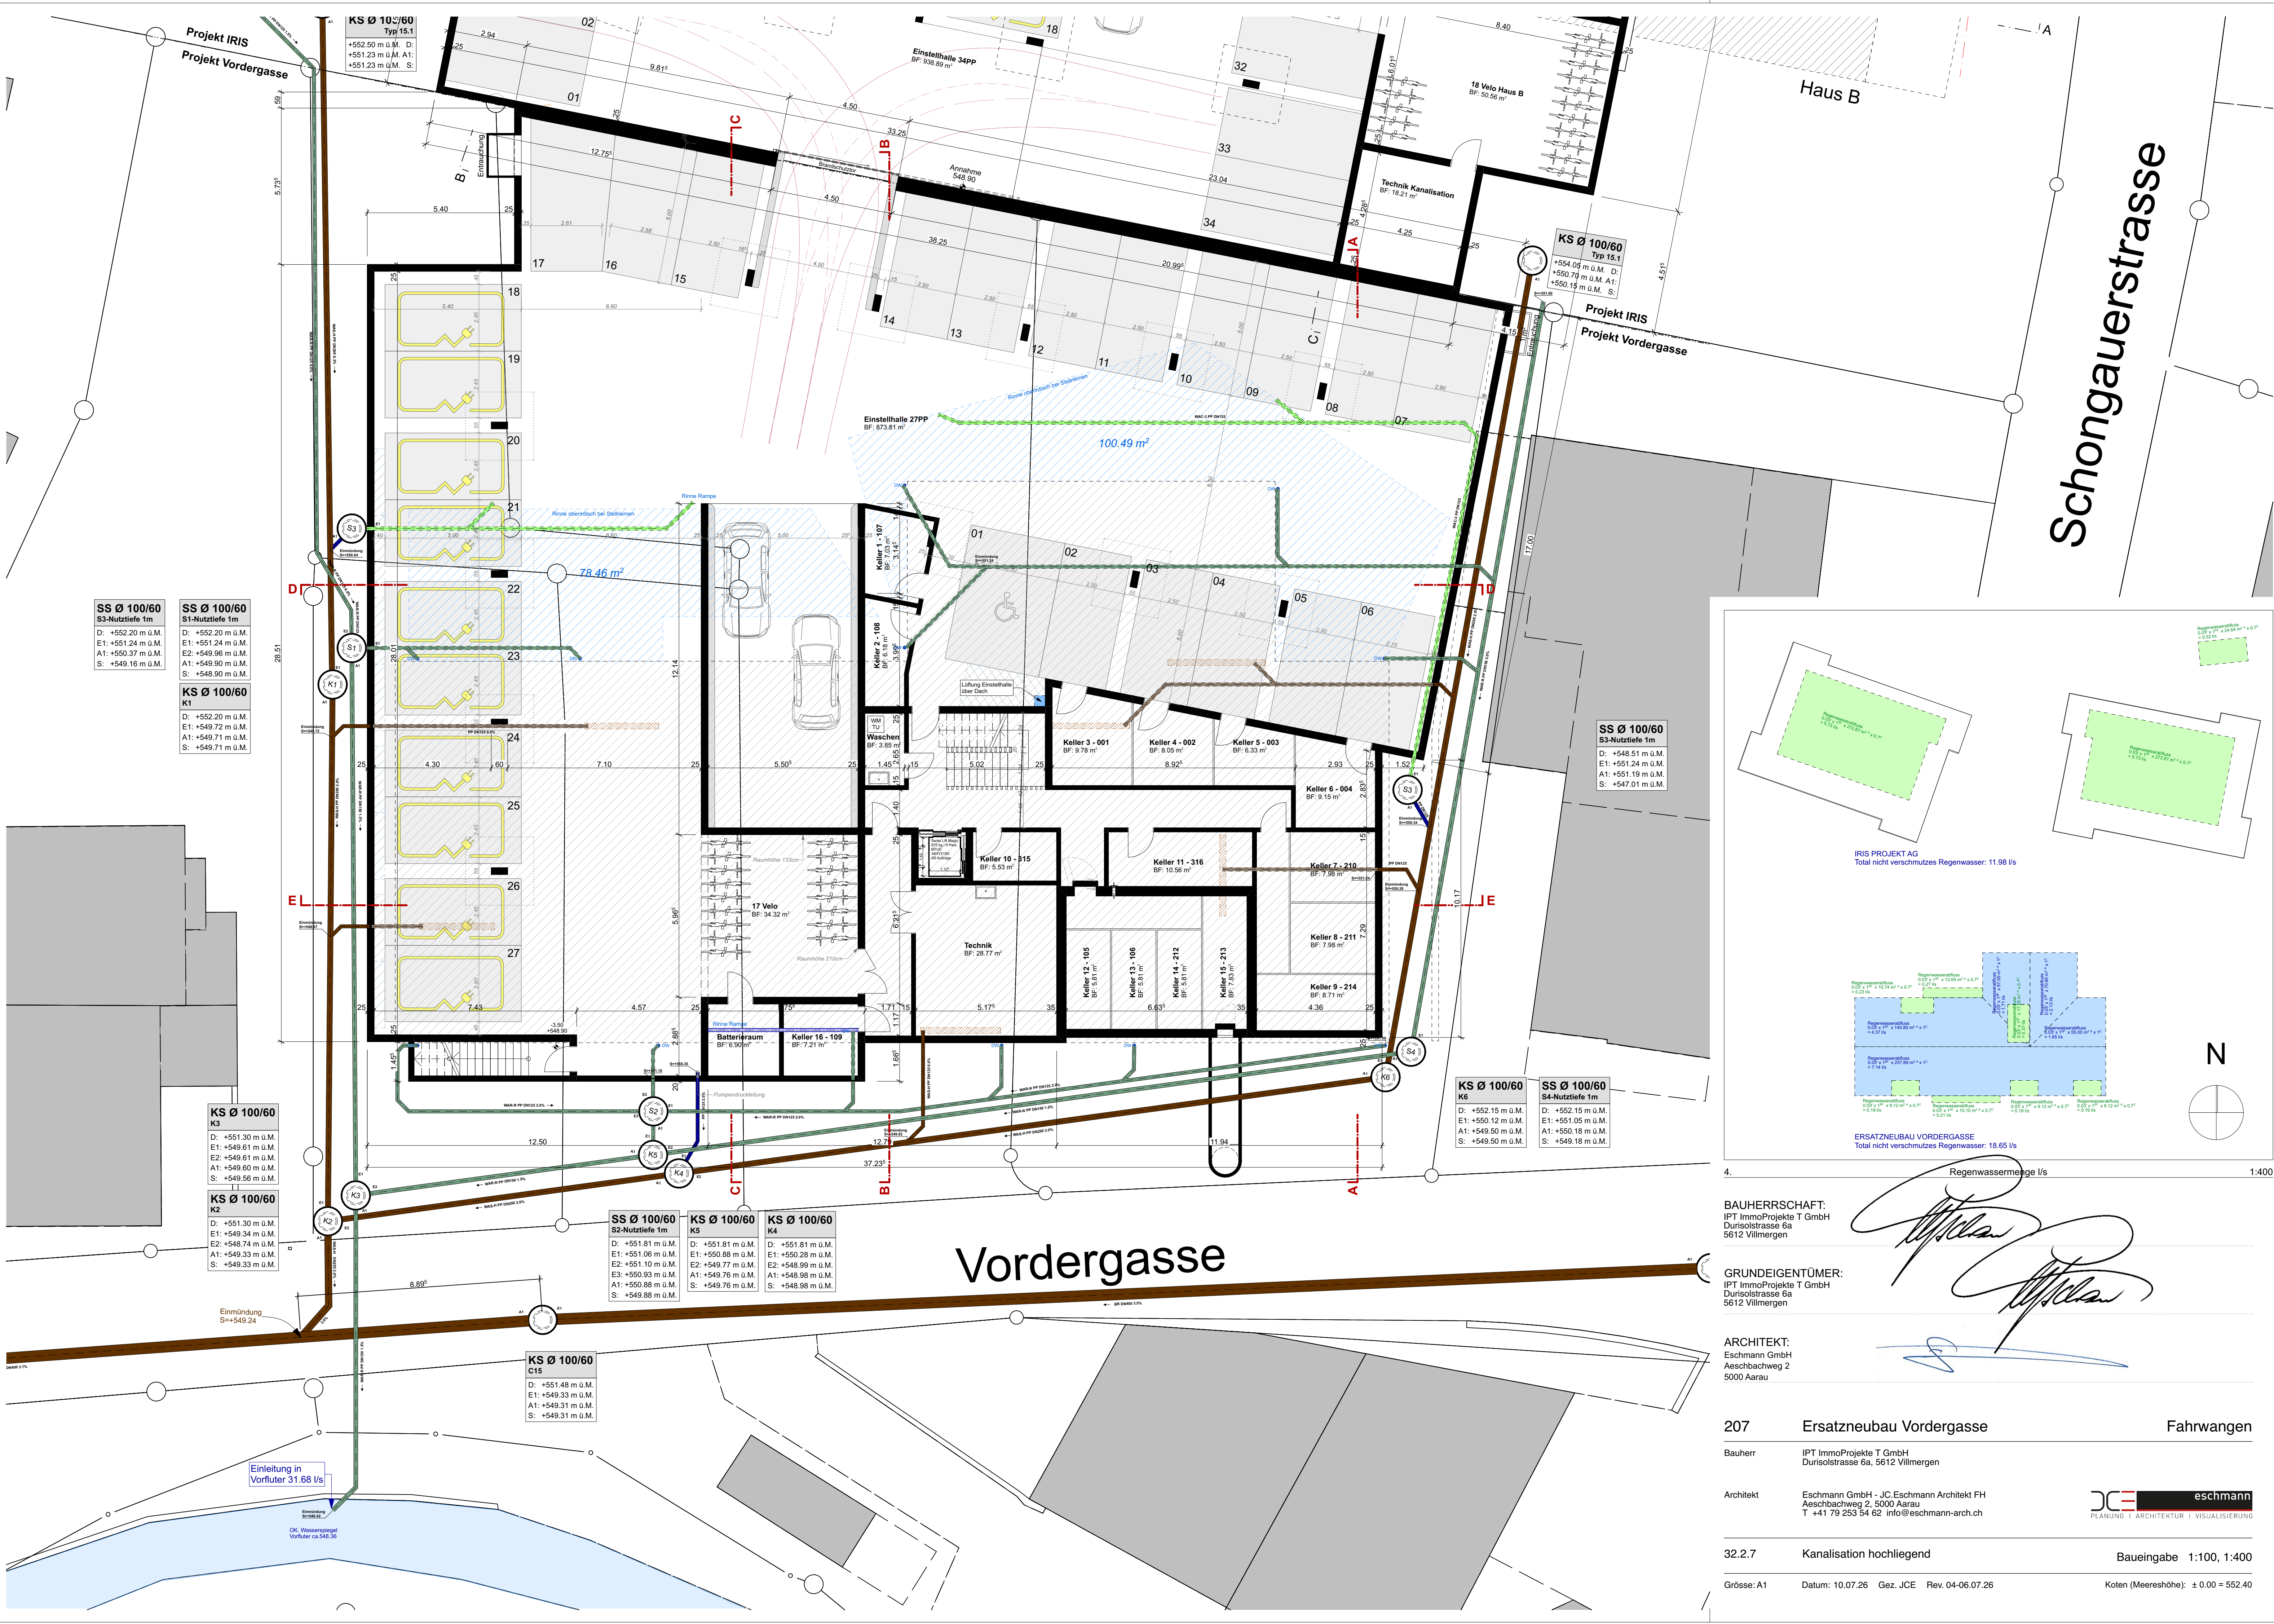

Schongauerstrasse

Vorgasse

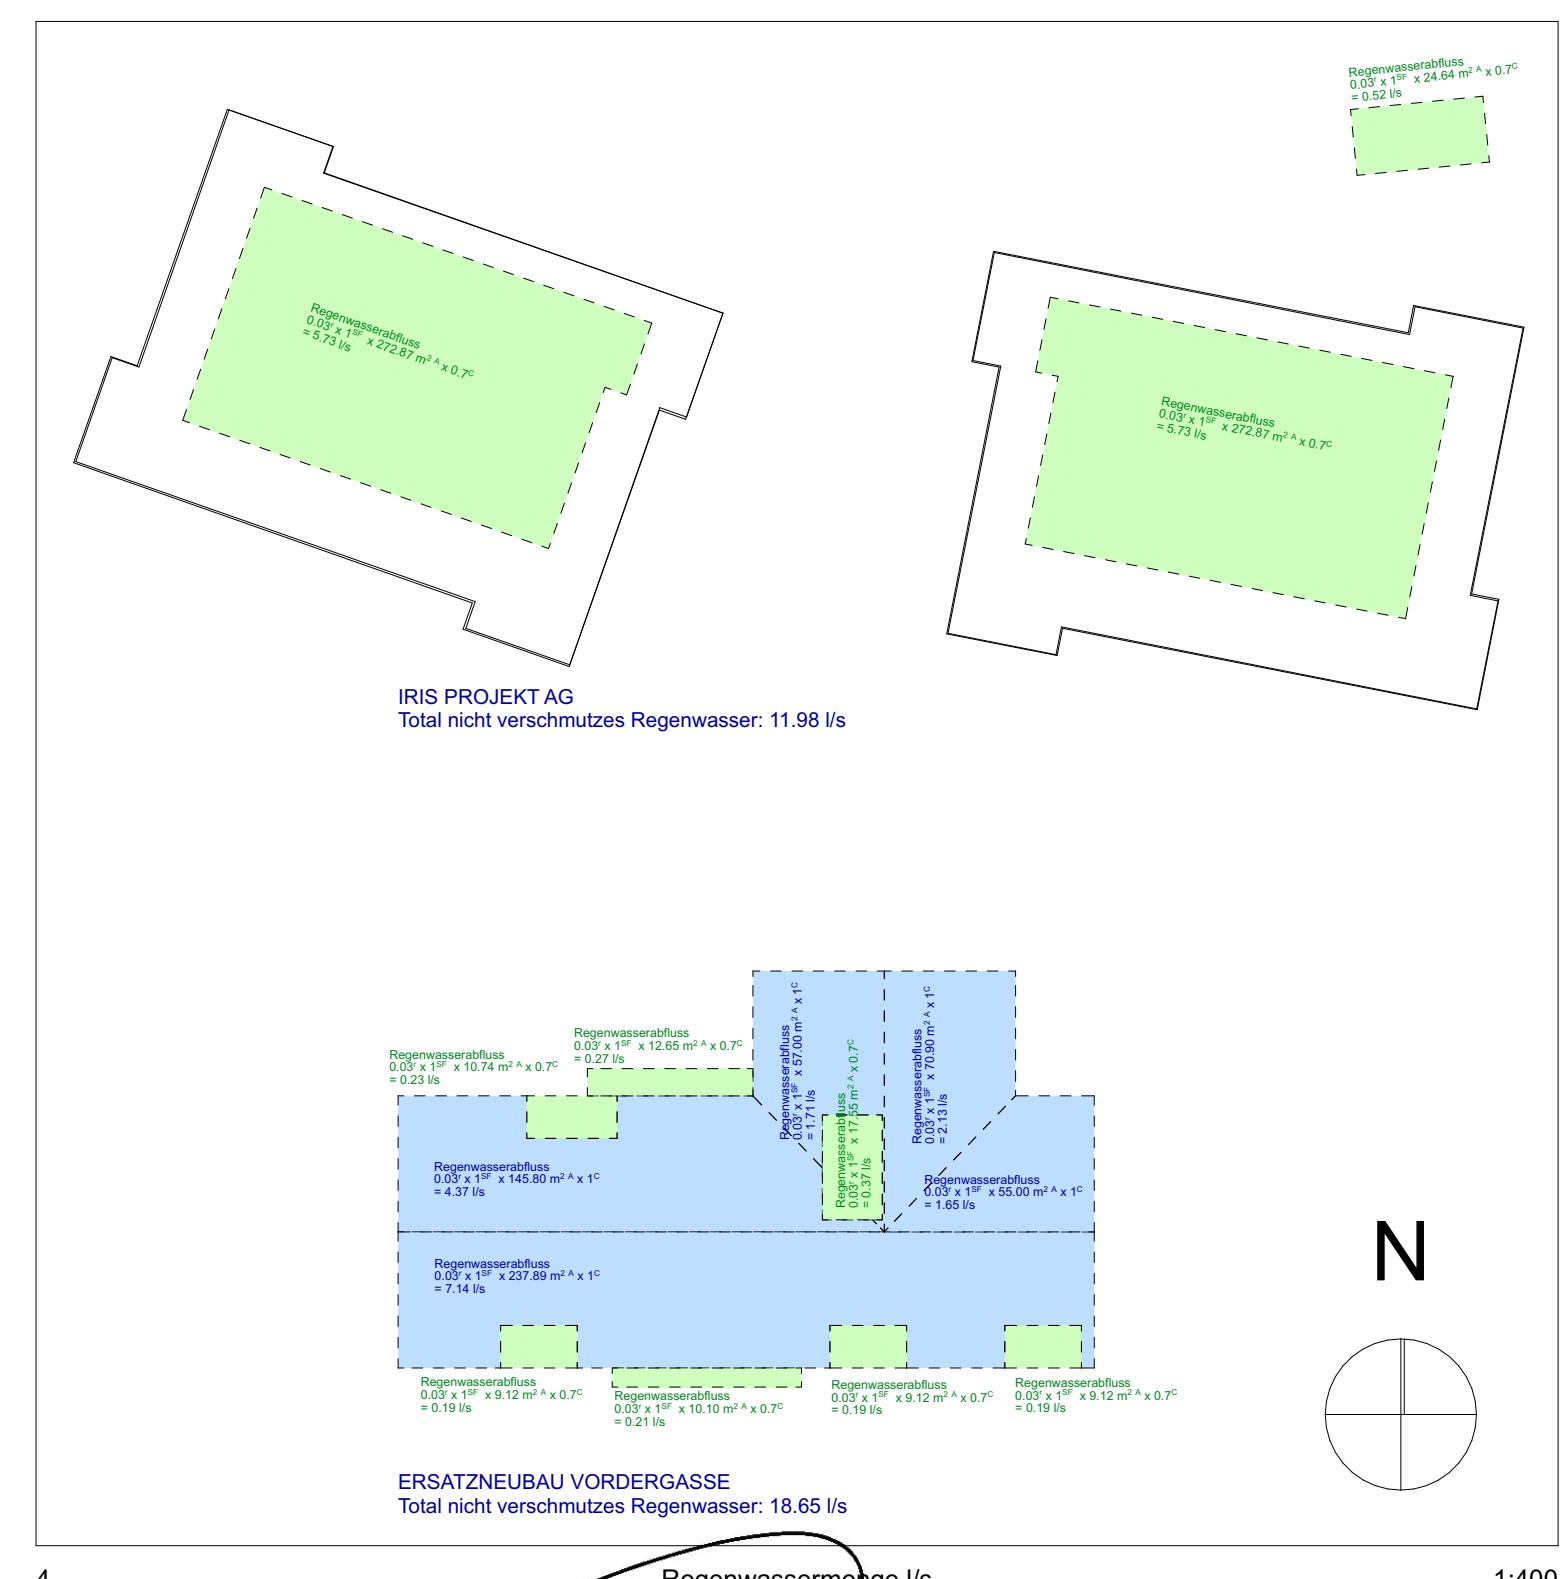

4. Regenwasseremenge l/s 1:400

BAUHERRSCHAFT:
IPT ImmoProjekte T GmbH
Durisolstrasse 6a
5612 Villmergen

GRUNDEIGENTÜMER:
IPT ImmoProjekte T GmbH
Durisolstrasse 6a
5612 Villmergen

ARCHITEKT:
Eschmann GmbH
Aeschbachweg 2
5000 Aarau