



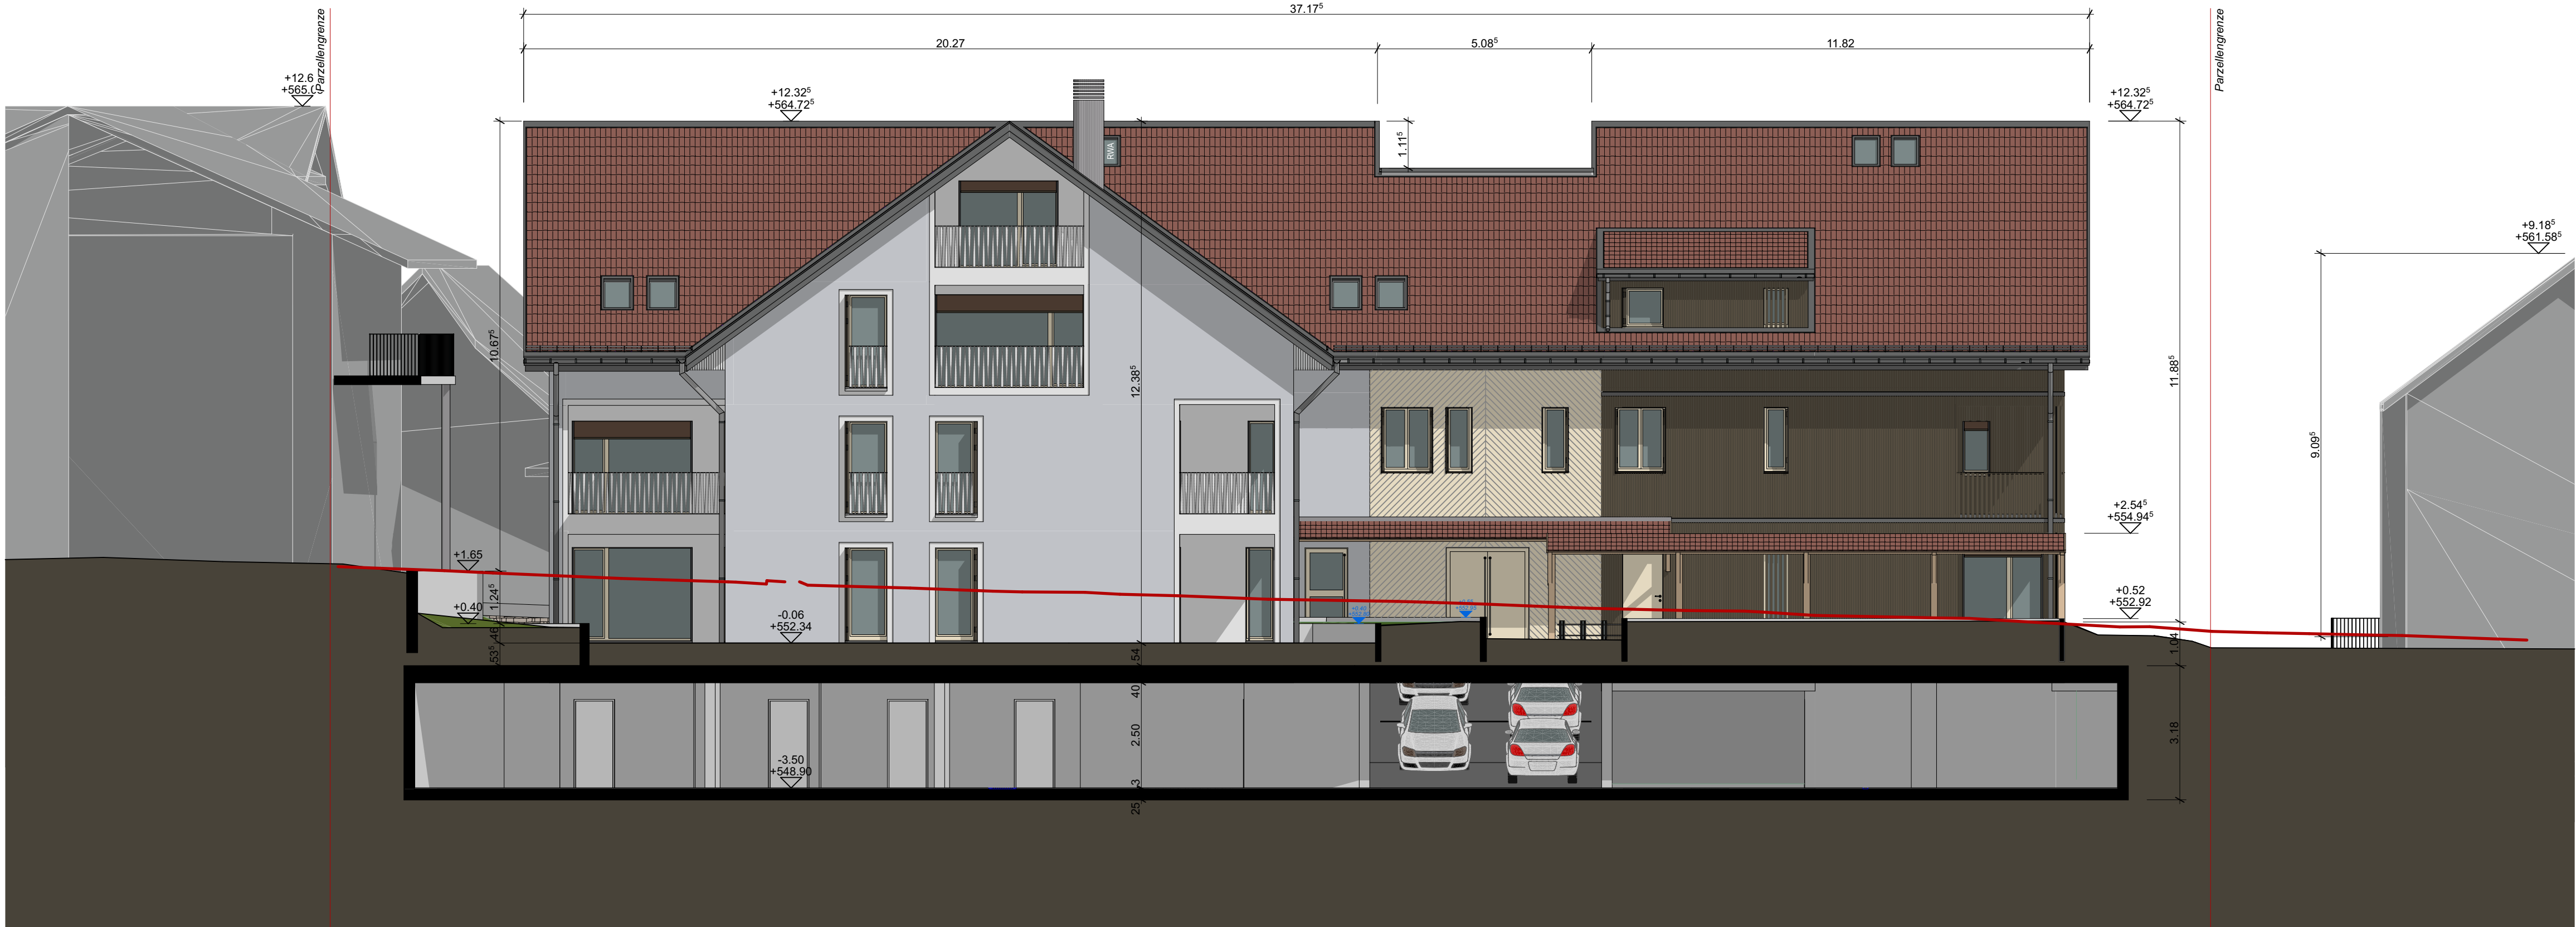

A-04 Nordansicht 1:100

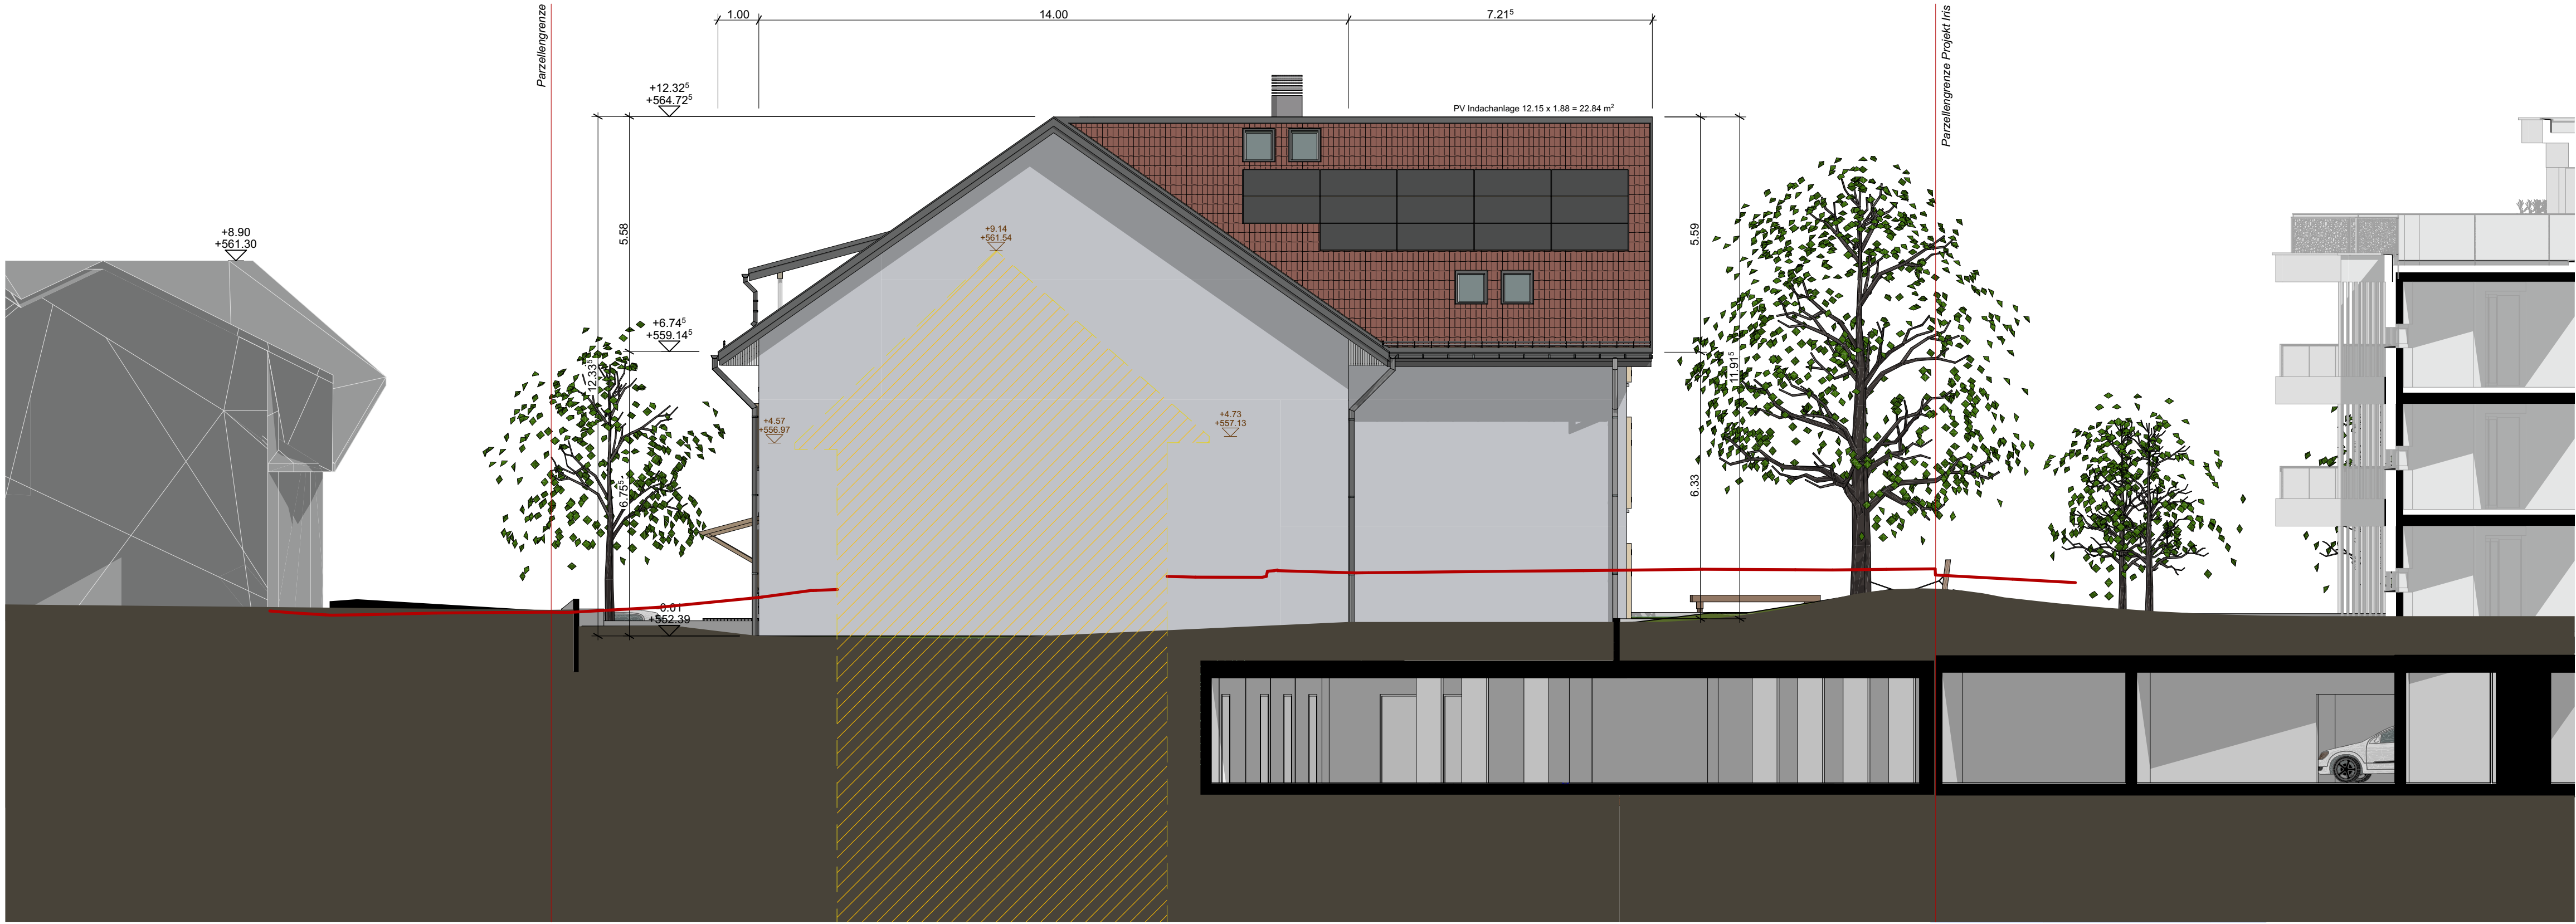

A-03 Ostansicht (Brandmauer) 1:100

BAUHERRSCHAFT:
IPT ImmoProjekte T GmbH
Durisolstrasse 6a
5612 Villmergen

GRUNDEIGENTÜMER:
IPT ImmoProjekte T GmbH
Durisolstrasse 6a
5612 Villmergen

ARCHITEKT:
Eschmann GmbH
Aeschbachweg 2
5000 Aarau

207 Ersatzneubau Vorgasse Fahrwangen

Bauherr IPT ImmoProjekte T GmbH
Durisolstrasse 6a, 5612 Villmergen

Architekt Eschmann GmbH - J.C. Eschmann Architekt FH
Aeschbachweg 2, 5000 Aarau
T +41 79 253 54 62 info@eschmann-arch.ch

eschmann
PLANUNG | ARCHITEKTUR | VISUALISIERUNG

32.4.1 Nord- & Ostansichten Baueingabe 1:100

Grösse: A1 Datum: 06.07.26 Gez. JCE Rev. 04-06.07.26 Koten (Meereshöhe): ± 0.00 = 552.40